
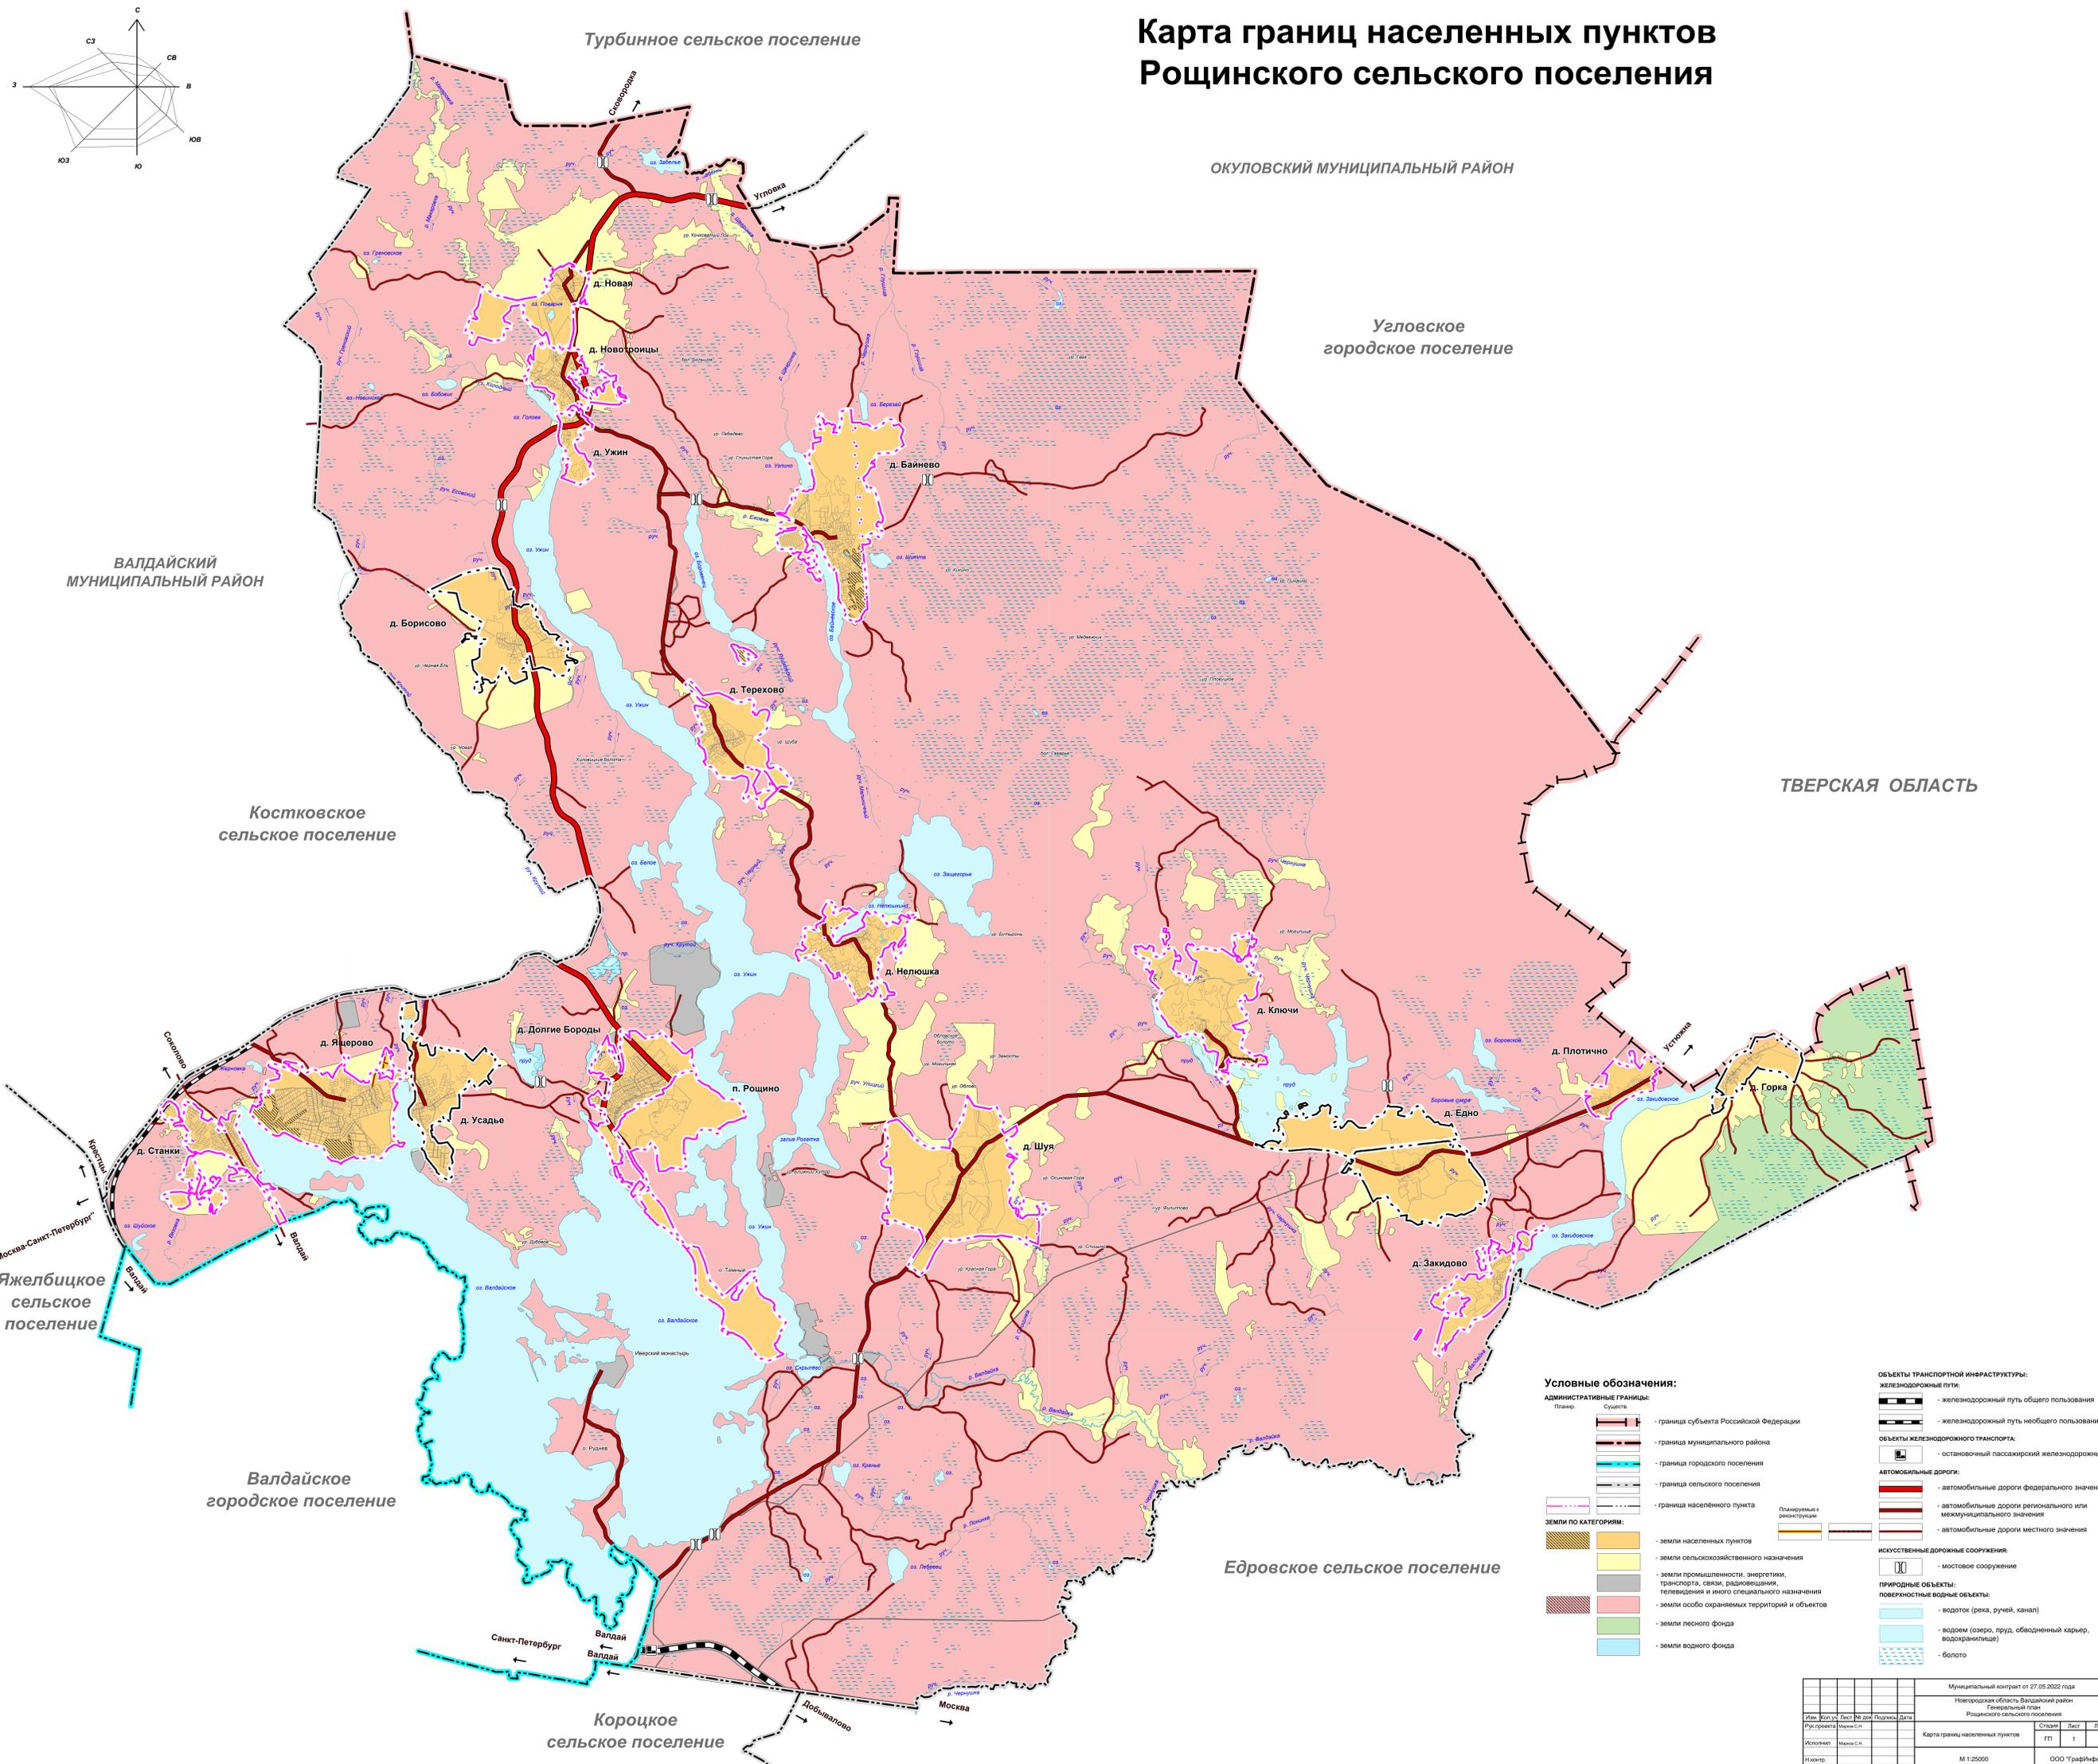


# Карта границ населенных пунктов Роцинского сельского поселения

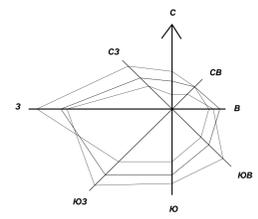

- Условные обозначения:**
- Административные границы:**
- Пунктир - граница субъекта Российской Федерации
  - Сплошная - граница муниципального района
  - Сплошная - граница городского поселения
  - Сплошная - граница сельского поселения
  - Сплошная - граница населенного пункта
- Земли по категориям:**
- Зеленая - земли населенных пунктов
  - Желтая - земли сельскохозяйственного назначения
  - Серая - земли промышленности, энергетики, транспорта, связи, радиовещания, телевидения и иного специального назначения
  - Коричневая - земли особо охраняемых территорий и объектов
  - Зеленая - земли лесного фонда
  - Синяя - земли водного фонда
- Объекты транспортной инфраструктуры:**
- Железнодорожные пути:
    - Сплошная - железнодорожный путь общего пользования
    - Сплошная - железнодорожный путь необщего пользования
  - Объекты железнодорожного транспорта:
    - Сплошная - остановочный пассажирский железнодорожный пункт
  - Автомобильные дороги:
    - Сплошная - автомобильные дороги федерального значения
    - Сплошная - автомобильные дороги регионального или межмуниципального значения
    - Сплошная - автомобильные дороги местного значения
  - Искусственные дорожные сооружения:
    - Сплошная - мостовое сооружение
  - Природные объекты:
    - Поверхностные водные объекты:
      - Сплошная - водоток (река, ручей, канал)
      - Сплошная - водоем (озеро, пруд, обводненный карьер, водохранилище)
      - Сплошная - болото

Муниципальный контракт от 27.05.2022 года			
Новгородская область, Валдайский район			
Генеральный план			
Роцинского сельского поселения			
Карта границ населенных пунктов			
Изм.	Исполнен	Лист № 204	Полномс. Дата
Рис. проект	Исполн. С.К.		
Исполнен	Масштаб С.К.		
Н.контр.	Масштаб 1:25000		
Удк.	Масштаб 1:25000		
		Страниц	Лист
		1	3
		ООО "Графинер"	