



Информационный
бюллетень
Администрации
Рощинского
сельского
поселения

РОЩИНСКИЙ ВЕСТНИК

№ 4
18.03
2025

Сообщение о возможном установлении публичного сервитута

1	Администрация Валдайского муниципального района Новгородской области (уполномоченный органа, которым рассматривается ходатайство об установлении публичного сервитута)	
2	Публичный сервитут устанавливается в целях складирования строительных и иных материалов, возведения некапитальных строений, сооружений (включая ограждения, бытовки, навесы) и (или) размещение строительной техники, которые необходимы для обеспечения строительства, инженерного сооружения - линейного объекта системы газоснабжения местного значения «Газопровод межпоселковый ГРС Валдай-2 - д. Шуя - д. Нелюшка - д. Терехово Валдайского района Новгородской области» в соответствии с пунктом 2 статьи 39.37 Земельного кодекса Российской Федерации (цель установления публичного сервитута)	
3	Кадастровый номер	Адрес или иное описание местоположения земельного участка (участков), в отношении которого испрашивается публичный сервитут
	53:03:0000000:13395	Российская Федерация, Новгородская область, Валдайский муниципальный район, Рощинское сельское поселение, д. Терехово, земельный участок 72
	53:03:0000000:13632	Российская Федерация, Новгородская область, муниципальный район Валдайский, Рощинское сельское поселение, д. Терехово, земельный участок 72а
	53:03:0000000:13391	Российская Федерация, Новгородская область, Валдайский муниципальный район, Рощинское сельское поселение, земельный участок 53030000000/5
	53:03:1405001:67	Новгородская область, Валдайский район, Рощинское сельское поселение, д. Терехово
	53:03:0000000:197	Новгородская область, Валдайский район, Рощинское сельское поселение, на земельном участке расположено сооружение, автомобильная дорога Шуя-Ужин
	53:03:1405001:68	Новгородская область, Валдайский район
	53:03:0000000:13598	Российская федерация, Новгородская область, Валдайский муниципальный район, Рощинское сельское поселение, земельный участок 53030000000/15
	53:03:0000000:40	Новгородская область, р-н Валдайский
	53:03:1405001:185	Российская Федерация, Новгородская область, Валдайский муниципальный район, Рощинское сельское поселение, земельный участок 53031405001/3
	53:03:0000000:13396	Российская Федерация, Новгородская область, Валдайский муниципальный район, Рощинское сельское поселение, д. Нелюшка, земельный участок 72
	53:03:0000000:13626	Российская Федерация, Новгородская область, Валдайский муниципальный район, Рощинское сельское поселение, д. Нелюшка, земельный участок 72а

	53:03:0000000:10771	Новгородская область, Валдайский район, Рощинское сельское поселение, д. Нелюшка
	53:03:1413001:253	Новгородская область, Валдайский район, Рощинское сельское поселение, д. Нелюшка
	53:03:0000000:10827	Новгородская область, Валдайский район, Рощинское сельское поселение, д. Нелюшка
	53:03:0000000:13625	Российская Федерация, Новгородская область, Валдайский муниципальный район, Рощинское сельское поселение, земельный участок 53030000000/16
	53:03:0000000:10768	Новгородская область, Валдайский район
	53:03:1434001:134	Российская Федерация, Новгородская область, Валдайский муниципальный район, Рощинское сельское поселение, земельный участок 53031434001/1
	53:03:1434001:10	Новгородская область, Валдайский район
	53:03:1409001:24	Новгородская область, Валдайский район
	53:03:1409001:25	Новгородская область, Валдайский район
	53:03:0000000:13397	Российская Федерация, Новгородская область, Валдайский муниципальный район, Рощинское сельское поселение, д. Шуя, земельный участок 82
	53:03:1426002:134	Новгородская область, Валдайский район, Рощинское сельское поселение, д. Шуя
	53:03:1426002:131	Новгородская область, Валдайский район, Рощинское сельское поселение, д. Шуя
	53:03:0000000:13468	Российская Федерация, Валдайский муниципальный район, Рощинское сельское поселение, д. Шуя, земельный участок 80д
	53:03:1426001:252	Российская Федерация, Новгородская область, Валдайский муниципальный район, Рощинское сельское поселение, д. Шуя, земельный участок 94
	53:03:0000000:200	Новгородская область, Валдайский район, на земельном участке расположено сооружение, автомобильная дорога Устюжна-Валдай
	53:03:0000000:13599	Российская Федерация, Новгородская область, Валдайский муниципальный район, сельское поселение Рощинское, земельный участок 53030000000/14
	53:03:1411001	Новгородская область, Валдайский муниципальный район, Рощинское сельское поселение
	53:03:1405001	Новгородская область, Валдайский муниципальный район, Рощинское сельское поселение
	53:03:1413001	Новгородская область, Валдайский муниципальный район, Рощинское сельское поселение
	53:03:1434001	Новгородская область, Валдайский муниципальный район, Рощинское сельское поселение
	53:03:1409001	Новгородская область, Валдайский муниципальный район, Рощинское сельское поселение
	53:03:1426002	Новгородская область, Валдайский муниципальный район, Рощинское сельское поселение
	53:03:1426001	Новгородская область, Валдайский муниципальный район, Рощинское сельское поселение
	53:03:1423001	Новгородская область, Валдайский муниципальный район, Рощинское сельское поселение
4	Правообладатели земельных участков, в отношении которых испрашивается публичный сервитут, если их права не зарегистрированы в Едином государственном реестре недвижимости, в течение пятнадцати дней со дня опубликования настоящего сообщения, подают в Администрацию Валдайского муниципального района заявления об учете их прав (обременений прав) на земельные участки с приложением копий документов, подтверждающих эти права (обременения прав). В таких заявлениях указывается способ связи с правообладателями земельных участков, в том числе их почтовый адрес и (или) адрес электронной почты. Правообладатели земельных участков, подавшие такие заявления по истечении указанного срока, несут риски невозможности обеспечения их прав в связи с отсутствием информации о таких лицах и их правах на земельные участки. Такие лица имеют право требовать от обладателя публичного сервитута плату за публичный сервитут не более чем за три года, предшествующие дню направления ими заявления об учете их прав (обременений прав). Ознакомиться с ходатайством и описанием местоположения границ публичных сервитутов, подать заявления об учете прав на земельные участки, предложений и возражений граждан и юридических лиц можно по адресу: 175400, Новгородская область, г.Валдай, пр.Комсомольский, д.19/21 (каб.409), в рабочие дни с 8.30 до 13.00 и с 14.00 по 17.30 час. в течение 15 календарных дней со дня опубликования сообщения	

	тел. +7 (81666) 2-25-16 Заявления можно подавать следующими способами: непосредственно от заявителя в Администрацию Валдайского муниципального района, по почте, в электронном виде (электронная почта: admin@valdayadm.ru). (адрес, по которому заинтересованные лица могут ознакомиться с поступившим ходатайством об установлении публичного сервитута и прилагаемым к нему описанием местоположения границ публичного сервитута, время приема заинтересованных лиц для ознакомления с поступившим ходатайством об установлении публичного сервитута; адрес, по которому заинтересованные лица могут подать заявления об учете прав на земельные участки, а также срок подачи указанных заявлений)
5	Ознакомиться с описанием местоположения границ публичных сервитутов можно на официальных сайтах муниципального образования «Валдайский муниципальный район» https://valdayadm.gosuslugi.ru/, http://valdayadm.ru в разделе «Объявления», на официальных сайтах Администрации Рощинского сельского поселения https://admroshino.ru/, https://roshhinskoe-r49.gosweb.gosuslugi.ru/ (официальные сайты в информационно-телекоммуникационной сети «Интернет», на которых размещается сообщение о поступившем ходатайстве об установлении публичного сервитута)
6	1. Схема территориального планирования муниципального образования «Валдайский муниципальный район» Новгородской области утверждена решением Думы Валдайского муниципального района от 29.11.2012 № 79. 2. Документация по планировке территории утверждена Постановлением Администрации Валдайского муниципального района от 26.12.2023 № 2548. 3. Программа развития газоснабжения и газификации Новгородской области на период 2021-2025 годы. 4. Проект полосы отвода объекта «Газопровод межпоселковый ГРС Валдай-2 - д. Шуя - д. Нелюшка - д. Терехово Валдайского района Новгородской области» 2331.061.П.0/0.1296-ППО 5. Проект организации строительства объекта «Газопровод межпоселковый ГРС Валдай-2 - д. Шуя - д. Нелюшка - д. Терехово Валдайского района Новгородской области» 2331.061.П.0/0.1296-ПОС (реквизиты решений об утверждении документа территориального планирования, документации по планировке территории, а также информацию об инвестиционной программе субъекта естественных монополий)
7	Документы территориального планирования муниципального образования «Валдайский муниципальный район» размещены в сети Интернет на официальном сайте муниципального образования «Валдайский муниципальный район» http://valdayadm.ru/shema-territorialnogo-planirovaniya-valdayskogo-municipalnogo-rayona в разделе «Комитеты и отделы» → отдел архитектуры, градостроительства и строительства → схема территориального планирования Валдайского муниципального района и http://valdayadm.ru/generalnyy-plan-valdayskogo-municipalnogo-rayona в разделе «Комитеты и отделы» → отдел архитектуры, градостроительства и строительства → Генеральный план, а также на сайте https://fgistr.economy.gov.ru (сведения об официальных сайтах в информационно-телекоммуникационной сети «Интернет», на которых размещены утвержденные документы территориального планирования, документация по планировке территории, инвестиционная программа субъекта естественных монополий)
8	Плата за предоставление документации не взимается Справки по тел. 8 (816 66) 46-318
9	Дополнительно по всем вопросам можно обращаться: ООО «Газпром газификация» 194044, г. Санкт-Петербург, вн. тер. г. Муниципальный округ Сампсониевское, пр-кт. Большой Сампсониевский, д. 60, литера А V.Sukharev@eoggazprom.ru
10	Графическое описание местоположения границ публичного сервитута, а также перечень координат характерных точек этих границ прилагается к сообщению (описание местоположения границ публичного сервитута) https://disk.yandex.ru/d/UZ_2mn2xzp0tTQ

ГРАФИЧЕСКОЕ ОПИСАНИЕ местоположения границ населенных пунктов, территориальных зон, особо охраняемых природных территорий, зон с особыми условиями использования территории		
Публичный сервитут на срок 3 года для использования земель и земельных участков в целях складирования строительных и иных материалов, возведения некапитальных строений, сооружений (включая ограждения, бытовки, навесы) и (или) размещение строительной техники, которые необходимы для обеспечения строительства инженерного сооружения - линейного объекта системы газоснабжения местного значения «Газопровод межпоселковый ГРС Валдай-2 - д. Шуя - д. Нелюшка - д. Терехово Валдайского района Новгородской области» (наименование объекта, местоположение границ, которого описано)		
Сведения об объекте		
№ п/п	Характеристики объекта	Описание характеристик
1	2	3
1	Местоположение объекта	Ропшинское сельское поселение Валдайского района Новгородской области
2	Площадь объекта ± величина погрешности определения площади ($P \pm \Delta P$)	58568+/-85
3	Иные характеристики объекта	Публичный сервитут на срок 3 года для использования земель и земельных участков в целях складирования строительных и иных материалов, возведения некапитальных строений, сооружений (включая ограждения, бытовки, навесы) и (или) размещение строительной техники, которые необходимы для обеспечения строительства инженерного сооружения - линейного объекта системы газоснабжения местного значения «Газопровод межпоселковый ГРС Валдай-2 - д. Шуя - д. Нелюшка - д. Терехово Валдайского района Новгородской области». Обладатель публичного сервитута ООО «Газпром газификация» (ИНН - 7813655197, ОГРН – 1217800107744, юридический/почтовый адрес 194044, г. Санкт-Петербург, вн. тер. г. Муниципальный округ Сампсониевское, пр-кт. Большой Сампсониевский, д. 60, литера А, тел. +7 (812) 613-33-00, электронная почта info@cogazprom.ru).

ГРАФИЧЕСКОЕ ОПИСАНИЕ местоположения границ населенных пунктов, территориальных зон, особо охраняемых природных территорий, зон с особыми условиями использования территории					
Публичный сервитут на срок 3 года для использования земель и земельных участков в целях складирования строительных и иных материалов, возведения некапитальных строений, сооружений (включая ограждения, бытовки, навесы) и (или) размещение строительной техники, которые необходимы для обеспечения строительства инженерного сооружения - линейного объекта системы газоснабжения местного значения «Газопровод межпоселковый ГРС Валдай-2 - д. Шуя - д. Нелюшка - д. Терехово Валдайского района Новгородской области» (наименование объекта, местоположение границ, историческое описание)					
Сведения о местоположении границ объекта					
1. Система координат МСК-53, зона 2					
2. Сведения о характерных точках границ объекта					
Обозначение характерных точек границ	Координаты, м		Метод определения координат характерной точки	Средняя квадратическая погрешность положения характерной точки (M _п), м	Описание обозначения точки на местности и (при наличии)
	X	Y			
1	2	3	4	5	6
ПС1(1)					
1	519376,85	2303157,05	Аналитический метод	0,10	-
2	519282,56	2303097,47	Аналитический метод	0,10	-
3	519208,13	2303043,64	Аналитический метод	0,10	-
4	519138,79	2302995,49	Аналитический метод	0,10	-
5	519137,49	2302992,24	Аналитический метод	0,10	-
6	519164,82	2303012,21	Аналитический метод	0,10	-
7	519184,97	2303026,97	Аналитический метод	0,10	-
8	519219,40	2303049,92	Аналитический метод	0,10	-
9	519225,83	2303054,66	Аналитический метод	0,10	-
10	519228,76	2303056,81	Аналитический метод	0,10	-
11	519254,24	2303075,51	Аналитический метод	0,10	-
12	519264,99	2303083,40	Аналитический метод	0,10	-
13	519283,05	2303096,65	Аналитический метод	0,10	-
14	519354,29	2303141,91	Аналитический метод	0,10	-
15	519361,05	2303146,48	Аналитический метод	0,10	-
1	519376,85	2303157,05	Аналитический метод	0,10	-
ПС1(2)					
16	519444,28	2303199,60	Аналитический метод	0,10	-
17	519376,85	2303157,05	Аналитический метод	0,10	-
18	519395,16	2303167,39	Аналитический метод	0,10	-
19	519423,77	2303184,71	Аналитический метод	0,10	-
20	519426,88	2303186,63	Аналитический метод	0,10	-
21	519444,27	2303199,59	Аналитический метод	0,10	-
16	519444,28	2303199,60	Аналитический метод	0,10	-
ПС1(3)					
22	519619,62	2303315,72	Аналитический метод	0,10	-
23	519644,22	2303331,51	Аналитический метод	0,10	-
24	519671,72	2303349,81	Аналитический метод	0,10	-
25	519675,63	2303352,41	Аналитический метод	0,10	-
26	519720,33	2303382,05	Аналитический метод	0,10	-
27	519723,12	2303383,91	Аналитический метод	0,10	-
28	519742,25	2303396,59	Аналитический метод	0,10	-

ГРАФИЧЕСКОЕ ОПИСАНИЕ местоположения границ населенных пунктов, территориальных зон, особо охраняемых природных территорий, зон с особыми условиями использования территории					
Публичный сервитут на срок 3 года для использования земель и земельных участков в целях складирования строительных и иных материалов, возведения некапитальных строений, сооружений (включая ограждения, бытовки, навесы) и (или) размещение строительной техники, которые необходимы для обеспечения строительства инженерного сооружения - линейного объекта системы газоснабжения местного значения «Газопровод межпоселковый ГРС Валдай-2 - д. Шуя - д. Нелюшка - д. Терехово Валдайского района Новгородской области» (наименование объекта, местоположение границ, источник описания)					
Сведения о местоположении границ объекта					
1	2	3	4	5	6
29	519754,90	2303404,98	Аналитический метод	0,10	-
30	519772,41	2303417,49	Аналитический метод	0,10	-
31	519657,46	2303341,36	Аналитический метод	0,10	-
22	519619,62	2303315,72	Аналитический метод	0,10	-
ПС1(4)					
32	519853,26	2303470,22	Аналитический метод	0,10	-
33	519852,60	2303471,16	Аналитический метод	0,10	-
34	519815,68	2303457,48	Аналитический метод	0,10	-
35	519795,64	2303432,87	Аналитический метод	0,10	-
36	519815,76	2303453,24	Аналитический метод	0,10	-
37	519817,49	2303454,95	Аналитический метод	0,10	-
38	519846,36	2303465,65	Аналитический метод	0,10	-
32	519853,26	2303470,22	Аналитический метод	0,10	-
ПС1(5)					
39	519863,35	2303455,81	Аналитический метод	0,10	-
40	519853,68	2303449,47	Аналитический метод	0,10	-
41	519854,04	2303445,38	Аналитический метод	0,10	-
42	519855,56	2303443,13	Аналитический метод	0,10	-
43	519864,46	2303449,00	Аналитический метод	0,10	-
44	519870,65	2303440,17	Аналитический метод	0,10	-
45	519883,02	2303428,40	Аналитический метод	0,10	-
46	519932,33	2303373,64	Аналитический метод	0,10	-
47	520001,78	2303405,22	Аналитический метод	0,10	-
48	520139,68	2303467,93	Аналитический метод	0,10	-
49	520291,04	2303508,38	Аналитический метод	0,10	-
50	520341,82	2303519,53	Аналитический метод	0,10	-
51	520346,14	2303517,49	Аналитический метод	0,10	-
52	520387,64	2303526,14	Аналитический метод	0,10	-
53	520435,76	2303523,32	Аналитический метод	0,10	-
54	520441,38	2303523,48	Аналитический метод	0,10	-
55	520441,57	2303526,51	Аналитический метод	0,10	-
56	520435,80	2303526,32	Аналитический метод	0,10	-
57	520420,90	2303527,19	Аналитический метод	0,10	-
58	520387,43	2303529,16	Аналитический метод	0,10	-
59	520346,51	2303520,63	Аналитический метод	0,10	-
60	520342,17	2303522,68	Аналитический метод	0,10	-
61	520290,33	2303511,30	Аналитический метод	0,10	-
62	520245,08	2303499,22	Аналитический метод	0,10	-
63	520138,66	2303470,76	Аналитический метод	0,10	-
64	519932,29	2303376,91	Аналитический метод	0,10	-
65	519884,70	2303431,02	Аналитический метод	0,10	-
66	519872,91	2303442,17	Аналитический метод	0,10	-
39	519863,35	2303455,81	Аналитический метод	0,10	-

ГРАФИЧЕСКОЕ ОПИСАНИЕ местоположения границ населенных пунктов, территориальных зон, особо охраняемых природных территорий, зон с особыми условиями использования территории					
Публичный сервитут на срок 3 года для использования земель и земельных участков в целях складирования строительных и иных материалов, возведения некапитальных строений, сооружений (включая ограждения, бытовки, навесы) и (или) размещение строительной техники, которые необходимы для обеспечения строительства инженерного сооружения - линейного объекта системы газоснабжения местного значения «Газопровод межпоселковый ГРС Валдай-2 - д. Шуя - д. Нелюшка - д. Терехово Валдайского района Новгородской области» (наименование объекта, местоположение границ, источник описания)					
Сведения о местоположении границ объекта					
1	2	3	4	5	6
ПС1(6)					
67	520444,87	2303549,49	Аналитический метод	0,10	-
68	520463,44	2303551,75	Аналитический метод	0,10	-
69	520444,96	2303551,29	Аналитический метод	0,10	-
67	520444,87	2303549,49	Аналитический метод	0,10	-
ПС1(7)					
70	520467,32	2303552,22	Аналитический метод	0,10	-
71	520468,77	2303552,40	Аналитический метод	0,10	-
72	520471,54	2303555,64	Аналитический метод	0,10	-
73	520480,49	2303557,97	Аналитический метод	0,10	-
74	520500,76	2303585,34	Аналитический метод	0,10	-
75	520504,30	2303593,36	Аналитический метод	0,10	-
76	520506,65	2303595,71	Аналитический метод	0,10	-
77	520509,82	2303594,47	Аналитический метод	0,10	-
78	520516,63	2303599,21	Аналитический метод	0,10	-
79	520552,82	2303588,59	Аналитический метод	0,10	-
80	520558,66	2303608,89	Аналитический метод	0,10	-
81	520553,14	2303591,61	Аналитический метод	0,10	-
82	520516,09	2303602,50	Аналитический метод	0,10	-
83	520503,06	2303593,42	Аналитический метод	0,10	-
84	520487,71	2303575,72	Аналитический метод	0,10	-
70	520467,32	2303552,22	Аналитический метод	0,10	-
ПС1(8)					
85	520765,37	2303657,55	Аналитический метод	0,10	-
86	520737,73	2303665,35	Аналитический метод	0,10	-
87	520704,16	2303673,71	Аналитический метод	0,10	-
88	520656,81	2303682,81	Аналитический метод	0,10	-
89	520646,16	2303684,23	Аналитический метод	0,10	-
90	520628,10	2303682,54	Аналитический метод	0,10	-
91	520590,59	2303643,15	Аналитический метод	0,10	-
92	520564,52	2303616,57	Аналитический метод	0,10	-
93	520558,66	2303608,89	Аналитический метод	0,10	-
94	520564,61	2303616,63	Аналитический метод	0,10	-
95	520568,27	2303616,10	Аналитический метод	0,10	-
96	520629,50	2303679,65	Аналитический метод	0,10	-
97	520646,10	2303681,21	Аналитический метод	0,10	-
98	520656,33	2303679,84	Аналитический метод	0,10	-
99	520705,16	2303670,46	Аналитический метод	0,10	-
100	520729,19	2303664,28	Аналитический метод	0,10	-
101	520736,86	2303662,47	Аналитический метод	0,10	-
102	520765,87	2303654,29	Аналитический метод	0,10	-
103	520772,64	2303658,72	Аналитический метод	0,10	-
104	520769,58	2303660,30	Аналитический метод	0,10	-

ГРАФИЧЕСКОЕ ОПИСАНИЕ местоположения границ населенных пунктов, территориальных зон, особо охраняемых природных территорий, зон с особыми условиями использования территории					
Публичный сервитут на срок 3 года для использования земель и земельных участков в целях складирования строительных и иных материалов, возведения некапитальных строений, сооружений (включая ограждения, бытовки, навесы) и (или) размещение строительной техники, которые необходимы для обеспечения строительства инженерного сооружения - линейного объекта системы газоснабжения местного значения «Газопровод межпоселковый ГРС Валдай-2 - д. Шуя - д. Нелюшка - д. Терехово Валдайского района Новгородской области» (наименование объекта, местоположение границ, источник описания)					
Сведения о местоположении границ объекта					
1	2	3	4	5	6
85	520765,37	2303657,55	Аналитический метод	0,10	-
ПС1(9)					
105	520784,80	2303670,26	Аналитический метод	0,10	-
106	520789,72	2303667,57	Аналитический метод	0,10	-
107	520804,28	2303665,68	Аналитический метод	0,10	-
108	520805,82	2303655,90	Аналитический метод	0,10	-
109	520813,19	2303647,26	Аналитический метод	0,10	-
110	520844,22	2303610,88	Аналитический метод	0,10	-
111	520852,70	2303583,79	Аналитический метод	0,10	-
112	520856,91	2303572,54	Аналитический метод	0,10	-
113	520862,11	2303557,25	Аналитический метод	0,10	-
114	520873,18	2303495,63	Аналитический метод	0,10	-
115	520872,23	2303459,16	Аналитический метод	0,10	-
116	520862,31	2303380,72	Аналитический метод	0,10	-
117	520859,08	2303319,49	Аналитический метод	0,10	-
118	520869,05	2303280,52	Аналитический метод	0,10	-
119	520903,57	2303210,58	Аналитический метод	0,10	-
120	520905,50	2303207,65	Аналитический метод	0,10	-
121	520902,00	2303209,58	Аналитический метод	0,10	-
122	520911,73	2303193,85	Аналитический метод	0,10	-
123	520911,78	2303198,71	Аналитический метод	0,10	-
124	520939,61	2303161,07	Аналитический метод	0,10	-
125	520983,75	2303110,31	Аналитический метод	0,10	-
126	521009,11	2303076,01	Аналитический метод	0,10	-
127	521034,35	2303054,68	Аналитический метод	0,10	-
128	521092,05	2303016,56	Аналитический метод	0,10	-
129	521115,03	2303000,62	Аналитический метод	0,10	-
130	521220,59	2302898,66	Аналитический метод	0,10	-
131	521264,69	2302850,99	Аналитический метод	0,10	-
132	521296,00	2302802,88	Аналитический метод	0,10	-
133	521325,09	2302773,59	Аналитический метод	0,10	-
134	521351,00	2302757,81	Аналитический метод	0,10	-
135	521373,90	2302743,69	Аналитический метод	0,10	-
136	521397,31	2302734,72	Аналитический метод	0,10	-
137	521414,84	2302732,60	Аналитический метод	0,10	-
138	521414,92	2302735,62	Аналитический метод	0,10	-
139	521398,04	2302737,65	Аналитический метод	0,10	-
140	521375,24	2302746,39	Аналитический метод	0,10	-
141	521351,39	2302761,09	Аналитический метод	0,10	-
142	521326,96	2302775,96	Аналитический метод	0,10	-
143	521298,35	2302804,78	Аналитический метод	0,10	-
144	521267,03	2302852,89	Аналитический метод	0,10	-
145	521260,81	2302860,51	Аналитический метод	0,10	-

ГРАФИЧЕСКОЕ ОПИСАНИЕ местоположения границ населенных пунктов, территориальных зон, особо охраняемых природных территорий, зон с особыми условиями использования территории					
Публичный сервитут на срок 3 года для использования земель и земельных участков в целях складирования строительных и иных материалов, возведения некапитальных строений, сооружений (включая ограждения, бытовки, навесы) и (или) размещение строительной техники, которые необходимы для обеспечения строительства инженерного сооружения - линейного объекта системы газоснабжения местного значения «Газопровод межпоселковый ГРС Валдай-2 - д. Шуя - д. Нелюшка - д. Терехово Валдайского района Новгородской области» (поименование объекта, местоположение границ, источник описания)					
Сведения о местоположении границ объекта					
1	2	3	4	5	6
146	521221,02	2302902,57	Аналитический метод	0,10	-
147	521116,94	2303002,94	Аналитический метод	0,10	-
148	521102,95	2303012,73	Аналитический метод	0,10	-
149	521092,43	2303019,94	Аналитический метод	0,10	-
150	521034,59	2303056,11	Аналитический метод	0,10	-
151	521011,37	2303078,01	Аналитический метод	0,10	-
152	520993,70	2303101,91	Аналитический метод	0,10	-
153	520986,31	2303111,89	Аналитический метод	0,10	-
154	520979,77	2303119,16	Аналитический метод	0,10	-
155	520949,66	2303152,39	Аналитический метод	0,10	-
156	520929,48	2303178,37	Аналитический метод	0,10	-
157	520906,16	2303212,11	Аналитический метод	0,10	-
158	520871,88	2303281,57	Аналитический метод	0,10	-
159	520862,10	2303319,79	Аналитический метод	0,10	-
160	520865,30	2303380,49	Аналитический метод	0,10	-
161	520875,23	2303458,93	Аналитический метод	0,10	-
162	520876,19	2303495,86	Аналитический метод	0,10	-
163	520865,03	2303557,99	Аналитический метод	0,10	-
164	520846,91	2303612,34	Аналитический метод	0,10	-
165	520807,58	2303658,46	Аналитический метод	0,10	-
166	520805,83	2303668,51	Аналитический метод	0,10	-
167	520785,80	2303670,92	Аналитический метод	0,10	-
105	520784,80	2303670,26	Аналитический метод	0,10	-
ПС1(10)					
168	521414,50	2302718,88	Аналитический метод	0,10	-
169	521411,60	2302718,89	Аналитический метод	0,10	-
170	521411,22	2302707,14	Аналитический метод	0,10	-
171	521461,18	2302705,91	Аналитический метод	0,10	-
172	521598,30	2302699,19	Аналитический метод	0,10	-
173	521646,28	2302694,94	Аналитический метод	0,10	-
174	521655,65	2302694,11	Аналитический метод	0,10	-
175	521658,13	2302693,89	Аналитический метод	0,10	-
176	521667,73	2302693,04	Аналитический метод	0,10	-
177	521742,43	2302686,41	Аналитический метод	0,10	-
178	521828,52	2302673,45	Аналитический метод	0,10	-
179	521862,21	2302677,54	Аналитический метод	0,10	-
180	521875,94	2302681,63	Аналитический метод	0,10	-
181	521900,86	2302691,59	Аналитический метод	0,10	-
182	521922,80	2302695,71	Аналитический метод	0,10	-
183	521948,19	2302696,32	Аналитический метод	0,10	-
184	521968,80	2302695,45	Аналитический метод	0,10	-
185	522032,45	2302708,42	Аналитический метод	0,10	-
186	522085,17	2302731,81	Аналитический метод	0,10	-

ГРАФИЧЕСКОЕ ОПИСАНИЕ

местоположения границ населенных пунктов, территориальных зон,
особо охраняемых природных территорий,
зон с особыми условиями использования территории

Публичный сервитут на срок 3 года для использования земель и земельных участков в целях складирования строительных и иных материалов, возведения некапитальных строений, сооружений (включая ограждения, бытовки, навесы) и (или) размещение строительной техники, которые необходимы для обеспечения строительства инженерного сооружения - линейного объекта системы газоснабжения местного значения «Газопровод межпоселковый ГРС Валдай-2 - д. Шуя - д. Нелюшка - д. Терехово Валдайского района Новгородской области»
(наименование объекта, местоположение границ, историческое описание)

Сведения о местоположении границ объекта

1	2	3	4	5	6
187	522097,27	2302733,88	Аналитический метод	0,10	-
188	522105,47	2302732,59	Аналитический метод	0,10	-
189	522113,97	2302727,02	Аналитический метод	0,10	-
190	522136,23	2302702,33	Аналитический метод	0,10	-
191	522149,16	2302689,86	Аналитический метод	0,10	-
192	522176,23	2302670,64	Аналитический метод	0,10	-
193	522211,19	2302658,45	Аналитический метод	0,10	-
194	522241,48	2302660,31	Аналитический метод	0,10	-
195	522280,65	2302671,33	Аналитический метод	0,10	-
196	522319,82	2302668,28	Аналитический метод	0,10	-
197	522359,80	2302669,87	Аналитический метод	0,10	-
198	522397,36	2302678,29	Аналитический метод	0,10	-
199	522429,33	2302687,07	Аналитический метод	0,10	-
200	522464,29	2302702,22	Аналитический метод	0,10	-
201	522514,83	2302734,90	Аналитический метод	0,10	-
202	522556,75	2302746,59	Аналитический метод	0,10	-
203	522575,70	2302754,55	Аналитический метод	0,10	-
204	522586,39	2302757,14	Аналитический метод	0,10	-
205	522625,36	2302739,53	Аналитический метод	0,10	-
206	522664,36	2302731,55	Аналитический метод	0,10	-
207	522689,70	2302712,73	Аналитический метод	0,10	-
208	522703,37	2302702,57	Аналитический метод	0,10	-
209	522729,12	2302684,22	Аналитический метод	0,10	-
210	522757,85	2302657,99	Аналитический метод	0,10	-
211	522778,77	2302646,31	Аналитический метод	0,10	-
212	522819,76	2302624,02	Аналитический метод	0,10	-
213	522886,16	2302622,01	Аналитический метод	0,10	-
214	522965,34	2302582,19	Аналитический метод	0,10	-
215	523042,42	2302558,46	Аналитический метод	0,10	-
216	523175,75	2302513,03	Аналитический метод	0,10	-
217	523200,79	2302497,15	Аналитический метод	0,10	-
218	523201,66	2302487,62	Аналитический метод	0,10	-
219	523273,40	2302436,08	Аналитический метод	0,10	-
220	523291,93	2302429,21	Аналитический метод	0,10	-
221	523317,68	2302421,09	Аналитический метод	0,10	-
222	523379,40	2302403,57	Аналитический метод	0,10	-
223	523408,80	2302397,64	Аналитический метод	0,10	-
224	523410,79	2302407,59	Аналитический метод	0,10	-
225	523407,84	2302408,10	Аналитический метод	0,10	-
226	523406,45	2302401,18	Аналитический метод	0,10	-
227	523380,08	2302406,50	Аналитический метод	0,10	-
228	523360,73	2302411,94	Аналитический метод	0,10	-
229	523320,44	2302423,49	Аналитический метод	0,10	-

ГРАФИЧЕСКОЕ ОПИСАНИЕ

местоположения границ населенных пунктов, территориальных зон,
особо охраняемых природных территорий,
зон с особыми условиями использования территории

Публичный сервитут на срок 3 года для использования земель и земельных участков в целях складирования строительных и иных материалов, возведения некапитальных строений, сооружений (включая ограждения, бытовки, навесы) и (или) размещение строительной техники, которые необходимы для обеспечения строительства инженерного сооружения - линейного объекта системы газоснабжения местного значения «Газопровод межпоселковый ГРС Валдай-2 - д. Шуя - д. Нелюшка - д. Терехово Валдайского района Новгородской области»
(наименование объекта, местоположение границ, историческое описание)

Сведения о местоположении границ объекта

1	2	3	4	5	6
230	523295,80	2302431,13	Аналитический метод	0,10	-
231	523275,02	2302438,68	Аналитический метод	0,10	-
232	523204,52	2302489,26	Аналитический метод	0,10	-
233	523203,64	2302498,89	Аналитический метод	0,10	-
234	523177,05	2302515,75	Аналитический метод	0,10	-
235	523048,13	2302559,68	Аналитический метод	0,10	-
236	523012,28	2302570,87	Аналитический метод	0,10	-
237	522966,46	2302584,98	Аналитический метод	0,10	-
238	522886,91	2302624,99	Аналитический метод	0,10	-
239	522820,56	2302626,99	Аналитический метод	0,10	-
240	522798,59	2302638,94	Аналитический метод	0,10	-
241	522784,62	2302646,54	Аналитический метод	0,10	-
242	522759,36	2302660,59	Аналитический метод	0,10	-
243	522731,01	2302686,56	Аналитический метод	0,10	-
244	522710,45	2302701,05	Аналитический метод	0,10	-
245	522665,88	2302734,17	Аналитический метод	0,10	-
246	522626,29	2302742,40	Аналитический метод	0,10	-
247	522586,40	2302760,23	Аналитический метод	0,10	-
248	522574,96	2302757,46	Аналитический метод	0,10	-
249	522555,76	2302749,43	Аналитический метод	0,10	-
250	522513,50	2302737,61	Аналитический метод	0,10	-
251	522462,87	2302704,87	Аналитический метод	0,10	-
252	522428,42	2302689,93	Аналитический метод	0,10	-
253	522414,54	2302686,13	Аналитический метод	0,10	-
254	522396,63	2302681,20	Аналитический метод	0,10	-
255	522359,42	2302672,86	Аналитический метод	0,10	-
256	522319,88	2302671,29	Аналитический метод	0,10	-
257	522280,35	2302674,36	Аналитический метод	0,10	-
258	522240,98	2302663,29	Аналитический метод	0,10	-
259	522211,61	2302661,48	Аналитический метод	0,10	-
260	522177,62	2302673,33	Аналитический метод	0,10	-
261	522151,08	2302692,18	Аналитический метод	0,10	-
262	522138,39	2302704,42	Аналитический метод	0,10	-
263	522115,99	2302729,27	Аналитический метод	0,10	-
264	522106,48	2302735,47	Аналитический метод	0,10	-
265	522097,25	2302736,92	Аналитический метод	0,10	-
266	522084,21	2302734,69	Аналитический метод	0,10	-
267	522031,53	2302711,30	Аналитический метод	0,10	-
268	521968,56	2302698,47	Аналитический метод	0,10	-
269	521948,22	2302699,33	Аналитический метод	0,10	-
270	521922,48	2302698,70	Аналитический метод	0,10	-
271	521899,98	2302694,48	Аналитический метод	0,10	-
272	521891,83	2302691,00	Аналитический метод	0,10	-

ГРАФИЧЕСКОЕ ОПИСАНИЕ местоположения границ населенных пунктов, территориальных зон, особо охраняемых природных территорий, зон с особыми условиями использования территории					
Публичный сервитут на срок 3 года для использования земель и земельных участков в целях складирования строительных и иных материалов, возведения некапитальных строений, сооружений (включая ограждения, бытовки, навесы) и (или) размещение строительной техники, которые необходимы для обеспечения строительства инженерного сооружения - линейного объекта системы газоснабжения местного значения «Газопровод межпоселковый ГРС Валдай-2 - д. Шуя - д. Нелюшка - д. Терехово Валдайского района Новгородской области» (наименование объекта, местоположение границ, источник описания)					
Сведения о местоположении границ объекта					
1	2	3	4	5	6
273	521874,97	2302684,47	Аналитический метод	0,10	-
274	521861,60	2302680,49	Аналитический метод	0,10	-
275	521841,74	2302678,07	Аналитический метод	0,10	-
276	521828,60	2302676,48	Аналитический метод	0,10	-
277	521796,64	2302682,00	Аналитический метод	0,10	-
278	521742,77	2302689,39	Аналитический метод	0,10	-
279	521676,90	2302695,24	Аналитический метод	0,10	-
280	521647,20	2302697,87	Аналитический метод	0,10	-
281	521614,29	2302700,79	Аналитический метод	0,10	-
282	521583,34	2302702,93	Аналитический метод	0,10	-
283	521556,91	2302704,22	Аналитический метод	0,10	-
284	521522,54	2302705,91	Аналитический метод	0,10	-
285	521494,00	2302707,30	Аналитический метод	0,10	-
286	521460,46	2302708,92	Аналитический метод	0,10	-
287	521414,28	2302710,07	Аналитический метод	0,10	-
168	521414,50	2302718,88	Аналитический метод	0,10	-
ПС1(11)					
288	523510,82	2302423,44	Аналитический метод	0,10	-
289	523509,28	2302423,51	Аналитический метод	0,10	-
290	523447,65	2302427,23	Аналитический метод	0,10	-
291	523412,22	2302429,99	Аналитический метод	0,10	-
292	523411,62	2302427,01	Аналитический метод	0,10	-
293	523447,44	2302424,24	Аналитический метод	0,10	-
294	523469,65	2302422,91	Аналитический метод	0,10	-
295	523463,48	2302418,31	Аналитический метод	0,10	-
296	523484,73	2302418,23	Аналитический метод	0,10	-
297	523478,53	2302422,38	Аналитический метод	0,10	-
298	523510,68	2302420,45	Аналитический метод	0,10	-
288	523510,82	2302423,44	Аналитический метод	0,10	-
ПС1(12)					
299	523509,51	2302394,29	Аналитический метод	0,10	-
300	523522,64	2302393,17	Аналитический метод	0,10	-
301	523536,50	2302390,37	Аналитический метод	0,10	-
302	523550,44	2302386,85	Аналитический метод	0,10	-
303	523564,63	2302381,93	Аналитический метод	0,10	-
304	523581,21	2302374,41	Аналитический метод	0,10	-
305	523587,62	2302370,57	Аналитический метод	0,10	-
306	523597,84	2302363,23	Аналитический метод	0,10	-
307	523635,15	2302336,80	Аналитический метод	0,10	-
308	523644,84	2302333,87	Аналитический метод	0,10	-
309	523657,76	2302324,20	Аналитический метод	0,10	-
310	523643,67	2302334,77	Аналитический метод	0,10	-
311	523622,24	2302349,75	Аналитический метод	0,10	-

ГРАФИЧЕСКОЕ ОПИСАНИЕ местоположения границ населенных пунктов, территориальных зон, особо охраняемых природных территорий, зон с особыми условиями использования территории					
Публичный сервитут на срок 3 года для использования земель и земельных участков в целях складирования строительных и иных материалов, возведения некапитальных строений, сооружений (включая ограждения, бытовки, навесы) и (или) размещение строительной техники, которые необходимы для обеспечения строительства инженерного сооружения - линейного объекта системы газоснабжения местного значения «Газопровод межпоселковый ГРС Валдай-2 - д. Шуя - д. Нелюшка - д. Терехово Валдайского района Новгородской области» (наименование объекта, местоположение границ, источник описания)					
Сведения о местоположении границ объекта					
1	2	3	4	5	6
312	523602,98	2302363,28	Аналитический метод	0,10	-
313	523589,28	2302373,07	Аналитический метод	0,10	-
314	523582,60	2302377,07	Аналитический метод	0,10	-
315	523565,74	2302384,72	Аналитический метод	0,10	-
316	523551,33	2302389,72	Аналитический метод	0,10	-
317	523523,04	2302396,14	Аналитический метод	0,10	-
318	523509,65	2302397,29	Аналитический метод	0,10	-
299	523509,51	2302394,29	Аналитический метод	0,10	-
ПС1(13)					
319	523837,39	2301845,38	Аналитический метод	0,10	-
320	523818,89	2301858,09	Аналитический метод	0,10	-
321	523809,09	2301874,91	Аналитический метод	0,10	-
322	523805,93	2301901,92	Аналитический метод	0,10	-
323	523810,25	2301940,55	Аналитический метод	0,10	-
324	523803,06	2301951,40	Аналитический метод	0,10	-
325	523791,56	2301963,16	Аналитический метод	0,10	-
326	523665,15	2302000,09	Аналитический метод	0,10	-
327	523707,65	2302219,50	Аналитический метод	0,10	-
328	523734,59	2302266,07	Аналитический метод	0,10	-
329	523718,94	2302278,26	Аналитический метод	0,10	-
330	523715,09	2302281,22	Аналитический метод	0,10	-
331	523713,85	2302278,43	Аналитический метод	0,10	-
332	523730,68	2302265,31	Аналитический метод	0,10	-
333	523704,80	2302220,57	Аналитический метод	0,10	-
334	523661,69	2301997,98	Аналитический метод	0,10	-
335	523789,97	2301960,50	Аналитический метод	0,10	-
336	523799,36	2301950,90	Аналитический метод	0,10	-
337	523803,69	2301950,16	Аналитический метод	0,10	-
338	523810,06	2301940,68	Аналитический метод	0,10	-
339	523803,05	2301907,49	Аналитический метод	0,10	-
340	523802,91	2301901,92	Аналитический метод	0,10	-
341	523806,18	2301873,94	Аналитический метод	0,10	-
342	523816,65	2301855,97	Аналитический метод	0,10	-
343	523832,92	2301845,00	Аналитический метод	0,10	-
319	523837,39	2301845,38	Аналитический метод	0,10	-
ПС1(14)					
344	523940,13	2301767,82	Аналитический метод	0,10	-
345	523931,00	2301776,50	Аналитический метод	0,10	-
346	523914,40	2301788,14	Аналитический метод	0,10	-
347	523900,00	2301799,78	Аналитический метод	0,10	-
348	523899,11	2301796,64	Аналитический метод	0,10	-
349	523917,49	2301781,79	Аналитический метод	0,10	-
350	523927,13	2301772,29	Аналитический метод	0,10	-

ГРАФИЧЕСКОЕ ОПИСАНИЕ местоположения границ населенных пунктов, территориальных зон, особо охраняемых природных территорий, зон с особыми условиями использования территории					
Публичный сервитут на срок 3 года для использования земель и земельных участков в целях складирования строительных и иных материалов, возведения некапитальных строений, сооружений (включая ограждения, бытовки, навесы) и (или) размещение строительной техники, которые необходимы для обеспечения строительства инженерного сооружения - линейного объекта системы газоснабжения местного значения «Газопровод межпоселковый ГРС Валдай-2 - д. Шуя - д. Нелюшка - д. Терехово Валдайского района Новгородской области» (наименование объекта, местоположение границ, источник описания)					
Сведения о местоположении границ объекта					
1	2	3	4	5	6
351	523930,90	2301776,57	Аналитический метод	0,10	-
344	523940,13	2301767,82	Аналитический метод	0,10	-
ПС1(15)					
352	523961,51	2301771,05	Аналитический метод	0,10	-
353	523963,10	2301769,89	Аналитический метод	0,10	-
354	523963,87	2301770,90	Аналитический метод	0,10	-
355	524035,56	2301785,74	Аналитический метод	0,10	-
356	524091,64	2301783,09	Аналитический метод	0,10	-
357	524105,15	2301750,48	Аналитический метод	0,10	-
358	524155,16	2301747,68	Аналитический метод	0,10	-
359	524163,79	2301745,04	Аналитический метод	0,10	-
360	524163,62	2301748,10	Аналитический метод	0,10	-
361	524155,72	2301750,65	Аналитический метод	0,10	-
362	524107,20	2301753,37	Аналитический метод	0,10	-
363	524093,69	2301785,98	Аналитический метод	0,10	-
364	524035,32	2301788,76	Аналитический метод	0,10	-
365	523963,95	2301773,98	Аналитический метод	0,10	-
352	523961,51	2301771,05	Аналитический метод	0,10	-
ПС1(16)					
366	524164,79	2301727,03	Аналитический метод	0,10	-
367	524164,41	2301724,04	Аналитический метод	0,10	-
368	524161,10	2301718,20	Аналитический метод	0,10	-
369	524204,64	2301661,51	Аналитический метод	0,10	-
370	524210,27	2301666,72	Аналитический метод	0,10	-
371	524211,63	2301667,98	Аналитический метод	0,10	-
372	524205,88	2301664,85	Аналитический метод	0,10	-
373	524180,60	2301698,30	Аналитический метод	0,10	-
374	524165,31	2301717,75	Аналитический метод	0,10	-
366	524164,79	2301727,03	Аналитический метод	0,10	-
ПС1(17)					
375	524211,76	2301668,05	Аналитический метод	0,10	-
376	524229,67	2301636,40	Аналитический метод	0,10	-
377	524212,55	2301668,48	Аналитический метод	0,10	-
375	524211,76	2301668,05	Аналитический метод	0,10	-
ПС1(18)					
378	524277,48	2301544,34	Аналитический метод	0,10	-
379	524257,95	2301582,42	Аналитический метод	0,10	-
380	524247,74	2301602,23	Аналитический метод	0,10	-
381	524239,19	2301618,58	Аналитический метод	0,10	-
382	524229,67	2301636,40	Аналитический метод	0,10	-
383	524254,71	2301588,17	Аналитический метод	0,10	-
378	524277,48	2301544,34	Аналитический метод	0,10	-
ПС1(19)					

ГРАФИЧЕСКОЕ ОПИСАНИЕ местоположения границ населенных пунктов, территориальных зон, особо охраняемых природных территорий, зон с особыми условиями использования территории					
Публичный сервитут на срок 3 года для использования земель и земельных участков в целях складирования строительных и иных материалов, возведения некапитальных строений, сооружений (включая ограждения, бытовки, навесы) и (или) размещение строительной техники, которые необходимы для обеспечения строительства инженерного сооружения - линейного объекта системы газоснабжения местного значения «Газопровод межпоселковый ГРС Валдай-2 - д. Шуя - д. Нелюшка - д. Терехово Валдайского района Новгородской области» (наименование объекта, местоположение границ, источник описания)					
Сведения о местоположении границ объекта					
1	2	3	4	5	6
384	524370,33	2301420,62	Аналитический метод	0,10	-
385	524365,91	2301425,28	Аналитический метод	0,10	-
386	524344,19	2301451,16	Аналитический метод	0,10	-
387	524319,79	2301478,74	Аналитический метод	0,10	-
388	524366,67	2301424,39	Аналитический метод	0,10	-
384	524370,33	2301420,62	Аналитический метод	0,10	-
ПС1(20)					
389	524382,43	2301414,52	Аналитический метод	0,10	-
390	524379,16	2301411,50	Аналитический метод	0,10	-
391	524381,25	2301409,34	Аналитический метод	0,10	-
392	524384,24	2301412,11	Аналитический метод	0,10	-
389	524382,43	2301414,52	Аналитический метод	0,10	-
ПС1(21)					
393	524390,60	2301422,06	Аналитический метод	0,10	-
394	524406,88	2301408,05	Аналитический метод	0,10	-
395	524416,65	2301402,36	Аналитический метод	0,10	-
396	524417,39	2301401,99	Аналитический метод	0,10	-
397	524391,29	2301422,70	Аналитический метод	0,10	-
393	524390,60	2301422,06	Аналитический метод	0,10	-
ПС1(23)					
398	524550,33	2301390,88	Аналитический метод	0,10	-
399	524560,26	2301387,53	Аналитический метод	0,10	-
400	524581,16	2301379,26	Аналитический метод	0,10	-
401	524611,95	2301362,71	Аналитический метод	0,10	-
402	524626,46	2301356,82	Аналитический метод	0,10	-
403	524640,82	2301351,68	Аналитический метод	0,10	-
404	524649,18	2301348,48	Аналитический метод	0,10	-
405	524657,28	2301347,78	Аналитический метод	0,10	-
406	524669,35	2301347,26	Аналитический метод	0,10	-
407	524682,24	2301347,36	Аналитический метод	0,10	-
408	524720,44	2301357,13	Аналитический метод	0,10	-
409	524745,67	2301363,96	Аналитический метод	0,10	-
410	524767,08	2301367,29	Аналитический метод	0,10	-
411	524780,12	2301367,35	Аналитический метод	0,10	-
412	524766,74	2301368,27	Аналитический метод	0,10	-
413	524744,42	2301364,67	Аналитический метод	0,10	-
414	524715,75	2301357,92	Аналитический метод	0,10	-
415	524668,98	2301347,30	Аналитический метод	0,10	-
416	524652,32	2301350,50	Аналитический метод	0,10	-
417	524645,79	2301351,90	Аналитический метод	0,10	-
418	524631,55	2301356,52	Аналитический метод	0,10	-
419	524586,77	2301376,92	Аналитический метод	0,10	-
420	524563,59	2301388,74	Аналитический метод	0,10	-

ГРАФИЧЕСКОЕ ОПИСАНИЕ местоположения границ населенных пунктов, территориальных зон, особо охраняемых природных территорий, зон с особыми условиями использования территории					
Публичный сервитут на срок 3 года для использования земель и земельных участков в целях складирования строительных и иных материалов, возведения некапитальных строений, сооружений (включая ограждения, бытовки, навесы) и (или) размещение строительной техники, которые необходимы для обеспечения строительства инженерного сооружения - линейного объекта системы газоснабжения местного значения «Газопровод межпоселковый ГРС Валдай-2 - д. Шуя - д. Нелюшка - д. Терехово Валдайского района Новгородской области» (наименование объекта, местоположение границ, историческое описание)					
Сведения о местоположении границ объекта					
1	2	3	4	5	6
398	524550,33	2301390,88	Аналитический метод	0,10	-
ПС1(24)					
421	525011,08	2301276,24	Аналитический метод	0,10	-
422	524960,03	2301287,49	Аналитический метод	0,10	-
423	524952,03	2301291,05	Аналитический метод	0,10	-
424	524931,59	2301300,23	Аналитический метод	0,10	-
425	524922,93	2301304,17	Аналитический метод	0,10	-
426	524913,19	2301309,78	Аналитический метод	0,10	-
427	524909,05	2301312,68	Аналитический метод	0,10	-
428	524890,20	2301324,37	Аналитический метод	0,10	-
429	524869,55	2301336,57	Аналитический метод	0,10	-
430	524847,95	2301348,84	Аналитический метод	0,10	-
431	524819,46	2301358,01	Аналитический метод	0,10	-
432	524840,09	2301350,76	Аналитический метод	0,10	-
433	524859,44	2301341,23	Аналитический метод	0,10	-
434	524878,91	2301329,95	Аналитический метод	0,10	-
435	524896,19	2301318,88	Аналитический метод	0,10	-
436	524912,53	2301308,42	Аналитический метод	0,10	-
437	524915,79	2301305,25	Аналитический метод	0,10	-
438	524935,34	2301294,67	Аналитический метод	0,10	-
439	524955,57	2301287,42	Аналитический метод	0,10	-
440	524960,83	2301286,30	Аналитический метод	0,10	-
441	524961,18	2301283,65	Аналитический метод	0,10	-
442	524970,62	2301281,09	Аналитический метод	0,10	-
443	524979,52	2301279,10	Аналитический метод	0,10	-
444	524976,78	2301283,07	Аналитический метод	0,10	-
445	524994,08	2301279,98	Аналитический метод	0,10	-
421	525011,08	2301276,24	Аналитический метод	0,10	-
ПС1(25)					
446	525040,47	2301275,51	Аналитический метод	0,10	-
447	525040,41	2301277,30	Аналитический метод	0,10	-
448	525011,08	2301276,24	Аналитический метод	0,10	-
449	525038,84	2301275,35	Аналитический метод	0,10	-
446	525040,47	2301275,51	Аналитический метод	0,10	-
ПС1(26)					
450	525040,99	2301261,19	Аналитический метод	0,10	-
451	525038,22	2301261,14	Аналитический метод	0,10	-
452	525038,16	2301256,48	Аналитический метод	0,10	-
453	525041,17	2301256,22	Аналитический метод	0,10	-
450	525040,99	2301261,19	Аналитический метод	0,10	-
ПС1(27)					
454	525133,49	2301286,16	Аналитический метод	0,10	-
455	525099,35	2301273,15	Аналитический метод	0,10	-

ГРАФИЧЕСКОЕ ОПИСАНИЕ местоположения границ населенных пунктов, территориальных зон, особо охраняемых природных территорий, зон с особыми условиями использования территории					
Публичный сервитут на срок 3 года для использования земель и земельных участков в целях складирования строительных и иных материалов, возведения некапитальных строений, сооружений (включая ограждения, бытовки, навесы) и (или) размещение строительной техники, которые необходимы для обеспечения строительства инженерного сооружения - линейного объекта системы газоснабжения местного значения «Газопровод межпоселковый ГРС Валдай-2 - д. Шуя - д. Нелюшка - д. Терехово Валдайского района Новгородской области» (наименование объекта, местоположение границ, источник описания)					
Сведения о местоположении границ объекта					
1	2	3	4	5	6
456	525113,90	2301278,01	Аналитический метод	0,10	-
454	525133,49	2301286,16	Аналитический метод	0,10	-
ПС1(28)					
457	525242,00	2301387,27	Аналитический метод	0,10	-
458	525228,14	2301365,54	Аналитический метод	0,10	-
459	525239,05	2301381,71	Аналитический метод	0,10	-
457	525242,00	2301387,27	Аналитический метод	0,10	-
ПС1(29)					
460	525283,27	2301478,20	Аналитический метод	0,10	-
461	525282,30	2301477,20	Аналитический метод	0,10	-
462	525270,56	2301456,66	Аналитический метод	0,10	-
460	525283,27	2301478,20	Аналитический метод	0,10	-
ПС1(31)					
463	525392,84	2301530,46	Аналитический метод	0,10	-
464	525368,34	2301530,46	Аналитический метод	0,10	-
465	525350,05	2301523,53	Аналитический метод	0,10	-
466	525367,74	2301528,96	Аналитический метод	0,10	-
467	525373,17	2301529,88	Аналитический метод	0,10	-
463	525392,84	2301530,46	Аналитический метод	0,10	-
ПС1(32)					
468	525577,89	2301511,81	Аналитический метод	0,10	-
469	525587,39	2301511,89	Аналитический метод	0,10	-
470	525595,43	2301512,58	Аналитический метод	0,10	-
468	525577,89	2301511,81	Аналитический метод	0,10	-
ПС1(33)					
471	525629,71	2301523,08	Аналитический метод	0,10	-
472	525601,62	2301513,63	Аналитический метод	0,10	-
473	525607,83	2301515,33	Аналитический метод	0,10	-
471	525629,71	2301523,08	Аналитический метод	0,10	-
ПС1(34)					
474	525701,79	2301559,04	Аналитический метод	0,10	-
475	525702,11	2301556,91	Аналитический метод	0,10	-
476	525702,53	2301553,61	Аналитический метод	0,10	-
477	525693,76	2301549,04	Аналитический метод	0,10	-
478	525703,82	2301551,48	Аналитический метод	0,10	-
479	525705,78	2301551,90	Аналитический метод	0,10	-
480	525704,73	2301559,32	Аналитический метод	0,10	-
474	525701,79	2301559,04	Аналитический метод	0,10	-
ПС1(35)					
481	525722,57	2301569,85	Аналитический метод	0,10	-
482	525704,78	2301568,24	Аналитический метод	0,10	-
483	525700,37	2301568,54	Аналитический метод	0,10	-
484	525700,50	2301567,70	Аналитический метод	0,10	-

ГРАФИЧЕСКОЕ ОПИСАНИЕ местоположения границ населенных пунктов, территориальных зон, особо охраняемых природных территорий, зон с особыми условиями использования территории					
Публичный сервитут на срок 3 года для использования земель и земельных участков в целях складирования строительных и иных материалов, возведения некапитальных строений, сооружений (включая ограждения, бытовки, навесы) и (или) размещение строительной техники, которые необходимы для обеспечения строительства инженерного сооружения - линейного объекта системы газоснабжения местного значения «Газопровод межпоселковый ГРС Валдай-2 - д. Шуя - д. Нелюшка - д. Терехово Валдайского района Новгородской области» (наименование объекта, местоположение границ, историческое описание)					
Сведения о местоположении границ объекта					
1	2	3	4	5	6
481	525722,57	2301569,85	Аналитический метод	0,10	-
ПС1(36)					
485	525808,16	2301551,03	Аналитический метод	0,10	-
486	525779,07	2301565,36	Аналитический метод	0,10	-
487	525745,94	2301568,95	Аналитический метод	0,10	-
488	525769,03	2301564,91	Аналитический метод	0,10	-
489	525788,25	2301559,77	Аналитический метод	0,10	-
485	525808,16	2301551,03	Аналитический метод	0,10	-
ПС1(37)					
490	525853,18	2301493,34	Аналитический метод	0,10	-
491	525864,64	2301503,47	Аналитический метод	0,10	-
492	525858,25	2301507,85	Аналитический метод	0,10	-
493	525842,77	2301523,33	Аналитический метод	0,10	-
494	525854,11	2301510,26	Аналитический метод	0,10	-
495	525854,58	2301508,19	Аналитический метод	0,10	-
496	525861,29	2301500,52	Аналитический метод	0,10	-
490	525853,18	2301493,34	Аналитический метод	0,10	-
ПС1(38)					
497	526079,60	2301066,32	Аналитический метод	0,10	-
498	526060,52	2301106,55	Аналитический метод	0,10	-
499	526050,30	2301127,03	Аналитический метод	0,10	-
500	526038,14	2301150,16	Аналитический метод	0,10	-
501	526025,49	2301173,53	Аналитический метод	0,10	-
502	526003,85	2301212,23	Аналитический метод	0,10	-
503	525984,47	2301247,47	Аналитический метод	0,10	-
504	525974,02	2301265,31	Аналитический метод	0,10	-
505	525961,15	2301284,55	Аналитический метод	0,10	-
506	525944,19	2301308,73	Аналитический метод	0,10	-
507	525930,43	2301329,46	Аналитический метод	0,10	-
508	525921,21	2301344,34	Аналитический метод	0,10	-
509	525912,32	2301360,49	Аналитический метод	0,10	-
510	525902,21	2301381,41	Аналитический метод	0,10	-
511	525887,83	2301413,95	Аналитический метод	0,10	-
512	525881,51	2301427,73	Аналитический метод	0,10	-
513	525872,76	2301445,41	Аналитический метод	0,10	-
514	525854,68	2301477,79	Аналитический метод	0,10	-
515	525846,19	2301487,17	Аналитический метод	0,10	-
516	525851,58	2301491,93	Аналитический метод	0,10	-
517	525849,59	2301494,19	Аналитический метод	0,10	-
518	525845,25	2301490,34	Аналитический метод	0,10	-
519	525843,67	2301485,49	Аналитический метод	0,10	-
520	525852,26	2301475,99	Аналитический метод	0,10	-
521	525859,72	2301462,37	Аналитический метод	0,10	-

ГРАФИЧЕСКОЕ ОПИСАНИЕ

местоположения границ населенных пунктов, территориальных зон,
особо охраняемых природных территорий,
зон с особыми условиями использования территории

Публичный сервитут на срок 3 года для использования земель и земельных участков в целях складирования строительных и иных материалов, возведения некапитальных строений, сооружений (включая ограждения, бытовки, навесы) и (или) размещение строительной техники, которые необходимы для обеспечения строительства инженерного сооружения - линейного объекта системы газоснабжения местного значения «Газопровод межпоселковый ГРС Валдай-2 - д. Шуя - д. Нелюшка - д. Терехово Валдайского района Новгородской области»
(наименование объекта, местоположение границ, источник описания)

Сведения о местоположении границ объекта

1	2	3	4	5	6
522	525870,10	2301444,01	Аналитический метод	0,10	-
523	525883,61	2301416,15	Аналитический метод	0,10	-
524	525899,63	2301379,84	Аналитический метод	0,10	-
525	525909,37	2301359,66	Аналитический метод	0,10	-
526	525918,62	2301342,82	Аналитический метод	0,10	-
527	525940,07	2301309,38	Аналитический метод	0,10	-
528	525970,25	2301265,80	Аналитический метод	0,10	-
529	525982,39	2301245,08	Аналитический метод	0,10	-
530	526006,32	2301201,33	Аналитический метод	0,10	-
531	526026,45	2301165,47	Аналитический метод	0,10	-
532	526042,91	2301134,64	Аналитический метод	0,10	-
533	526057,82	2301105,23	Аналитический метод	0,10	-
534	526079,78	2301058,92	Аналитический метод	0,10	-
535	526083,45	2301061,62	Аналитический метод	0,10	-
497	526079,60	2301066,32	Аналитический метод	0,10	-
ПС1(39)					
536	526101,08	2301041,29	Аналитический метод	0,10	-
537	526099,77	2301038,29	Аналитический метод	0,10	-
538	526106,57	2301032,37	Аналитический метод	0,10	-
539	526167,48	2300992,89	Аналитический метод	0,10	-
540	526176,96	2301007,19	Аналитический метод	0,10	-
541	526174,32	2301008,79	Аналитический метод	0,10	-
542	526166,58	2300996,99	Аналитический метод	0,10	-
543	526156,24	2301003,76	Аналитический метод	0,10	-
544	526131,56	2301019,77	Аналитический метод	0,10	-
545	526108,36	2301034,79	Аналитический метод	0,10	-
546	526101,71	2301040,58	Аналитический метод	0,10	-
536	526101,08	2301041,29	Аналитический метод	0,10	-
ПС1(40)					
547	526415,47	2300634,63	Аналитический метод	0,10	-
548	526427,91	2300637,15	Аналитический метод	0,10	-
549	526419,74	2300677,59	Аналитический метод	0,10	-
550	526409,65	2300704,56	Аналитический метод	0,10	-
551	526390,52	2300751,13	Аналитический метод	0,10	-
552	526387,99	2300771,77	Аналитический метод	0,10	-
553	526379,73	2300809,76	Аналитический метод	0,10	-
554	526377,80	2300841,44	Аналитический метод	0,10	-
555	526367,29	2300887,66	Аналитический метод	0,10	-
556	526358,57	2300901,35	Аналитический метод	0,10	-
557	526347,78	2300912,09	Аналитический метод	0,10	-
558	526336,32	2300920,65	Аналитический метод	0,10	-
559	526318,13	2300933,92	Аналитический метод	0,10	-
560	526286,33	2300953,02	Аналитический метод	0,10	-

ГРАФИЧЕСКОЕ ОПИСАНИЕ местоположения границ населенных пунктов, территориальных зон, особо охраняемых природных территорий, зон с особыми условиями использования территории					
Публичный сервитут на срок 3 года для использования земель и земельных участков в целях складирования строительных и иных материалов, возведения некапитальных строений, сооружений (включая ограждения, бытовки, навесы) и (или) размещение строительной техники, которые необходимы для обеспечения строительства инженерного сооружения - линейного объекта системы газоснабжения местного значения «Газопровод межпоселковый ГРС Валдай-2 - д. Шуя - д. Нелюшка - д. Терехово Валдайского района Новгородской области» (поименование объекта, местоположение границ, источник описания)					
Сведения о местоположении границ объекта					
1	2	3	4	5	6
561	526252,49	2300973,93	Аналитический метод	0,10	-
562	526231,23	2300987,81	Аналитический метод	0,10	-
563	526215,78	2300997,93	Аналитический метод	0,10	-
564	526198,25	2301009,40	Аналитический метод	0,10	-
565	526181,79	2301020,16	Аналитический метод	0,10	-
566	526180,15	2301017,67	Аналитический метод	0,10	-
567	526190,51	2301010,88	Аналитический метод	0,10	-
568	526190,90	2301010,87	Аналитический метод	0,10	-
569	526215,54	2300995,53	Аналитический метод	0,10	-
570	526223,56	2300990,50	Аналитический метод	0,10	-
571	526223,86	2300989,08	Аналитический метод	0,10	-
572	526249,87	2300972,02	Аналитический метод	0,10	-
573	526323,11	2300926,78	Аналитический метод	0,10	-
574	526345,81	2300909,81	Аналитический метод	0,10	-
575	526353,08	2300900,92	Аналитический метод	0,10	-
576	526356,84	2300894,55	Аналитический метод	0,10	-
577	526361,82	2300885,02	Аналитический метод	0,10	-
578	526364,75	2300878,15	Аналитический метод	0,10	-
579	526367,49	2300867,96	Аналитический метод	0,10	-
580	526369,52	2300857,01	Аналитический метод	0,10	-
581	526373,55	2300830,72	Аналитический метод	0,10	-
582	526375,56	2300809,48	Аналитический метод	0,10	-
583	526381,35	2300771,28	Аналитический метод	0,10	-
584	526382,70	2300763,83	Аналитический метод	0,10	-
585	526385,81	2300753,71	Аналитический метод	0,10	-
586	526391,31	2300738,91	Аналитический метод	0,10	-
587	526404,22	2300707,64	Аналитический метод	0,10	-
588	526407,75	2300698,27	Аналитический метод	0,10	-
589	526411,41	2300686,47	Аналитический метод	0,10	-
590	526415,40	2300670,77	Аналитический метод	0,10	-
591	526418,06	2300654,19	Аналитический метод	0,10	-
592	526418,84	2300646,08	Аналитический метод	0,10	-
593	526412,49	2300647,91	Аналитический метод	0,10	-
547	526415,47	2300634,63	Аналитический метод	0,10	-
ПС1(41)					
594	526514,49	2300444,53	Аналитический метод	0,10	-
595	526496,37	2300459,04	Аналитический метод	0,10	-
596	526485,65	2300470,86	Аналитический метод	0,10	-
597	526471,06	2300486,99	Аналитический метод	0,10	-
598	526459,25	2300505,12	Аналитический метод	0,10	-
599	526447,68	2300521,57	Аналитический метод	0,10	-
600	526429,05	2300548,06	Аналитический метод	0,10	-
601	526415,99	2300569,61	Аналитический метод	0,10	-

ГРАФИЧЕСКОЕ ОПИСАНИЕ

местоположения границ населенных пунктов, территориальных зон,
особо охраняемых природных территорий,
зон с особыми условиями использования территории

Публичный сервитут на срок 3 года для использования земель и земельных участков в целях складирования строительных и иных материалов, возведения некапитальных строений, сооружений (включая ограждения, бытовки, навесы) и (или) размещение строительной техники, которые необходимы для обеспечения строительства инженерного сооружения - линейного объекта системы газоснабжения местного значения «Газопровод межпоселковый ГРС Валдай-2 - д. Шуя - д. Нелюшка - д. Терехово Валдайского района Новгородской области»
(наименование объекта, местоположение границ, источник описания)

Сведения о местоположении границ объекта

1	2	3	4	5	6
602	526400,80	2300597,29	Аналитический метод	0,10	-
603	526398,21	2300607,58	Аналитический метод	0,10	-
604	526393,39	2300630,17	Аналитический метод	0,10	-
605	526409,83	2300633,49	Аналитический метод	0,10	-
606	526406,31	2300647,50	Аналитический метод	0,10	-
607	526402,59	2300641,22	Аналитический метод	0,10	-
608	526397,76	2300636,11	Аналитический метод	0,10	-
609	526392,09	2300655,95	Аналитический метод	0,10	-
610	526361,34	2300647,16	Аналитический метод	0,10	-
611	526365,90	2300631,19	Аналитический метод	0,10	-
612	526384,89	2300636,84	Аналитический метод	0,10	-
613	526389,93	2300613,57	Аналитический метод	0,10	-
614	526398,86	2300595,91	Аналитический метод	0,10	-
615	526406,05	2300581,70	Аналитический метод	0,10	-
616	526407,40	2300579,09	Аналитический метод	0,10	-
617	526418,33	2300557,41	Аналитический метод	0,10	-
618	526418,38	2300554,96	Аналитический метод	0,10	-
619	526456,21	2300501,97	Аналитический метод	0,10	-
620	526468,58	2300485,26	Аналитический метод	0,10	-
621	526491,74	2300457,11	Аналитический метод	0,10	-
622	526511,93	2300441,20	Аналитический метод	0,10	-
594	526514,49	2300444,53	Аналитический метод	0,10	-
ПС1(42)					
623	526568,12	2300401,83	Аналитический метод	0,10	-
624	526551,60	2300416,11	Аналитический метод	0,10	-
625	526534,78	2300429,06	Аналитический метод	0,10	-
626	526529,36	2300433,15	Аналитический метод	0,10	-
627	526550,53	2300416,93	Аналитический метод	0,10	-
623	526568,12	2300401,83	Аналитический метод	0,10	-
ПС1(43)					
628	526568,12	2300401,83	Аналитический метод	0,10	-
629	526569,05	2300396,53	Аналитический метод	0,10	-
630	526598,03	2300371,70	Аналитический метод	0,10	-
631	526617,27	2300377,66	Аналитический метод	0,10	-
632	526612,78	2300381,40	Аналитический метод	0,10	-
633	526605,39	2300387,54	Аналитический метод	0,10	-
634	526601,59	2300390,77	Аналитический метод	0,10	-
635	526592,56	2300380,42	Аналитический метод	0,10	-
628	526568,12	2300401,83	Аналитический метод	0,10	-
ПС1(44)					
636	526610,52	2300401,00	Аналитический метод	0,10	-
637	526612,88	2300399,11	Аналитический метод	0,10	-
638	526623,17	2300410,89	Аналитический метод	0,10	-

ГРАФИЧЕСКОЕ ОПИСАНИЕ

местоположения границ населенных пунктов, территориальных зон,
особо охраняемых природных территорий,
зон с особыми условиями использования территории

Публичный сервитут на срок 3 года для использования земель и земельных участков в целях складирования строительных и иных материалов, возведения некапитальных строений, сооружений (включая ограждения, бытовки, навесы) и (или) размещение строительной техники, которые необходимы для обеспечения строительства инженерного сооружения - линейного объекта системы газоснабжения местного значения «Газопровод межпоселковый ГРС Валдай-2 - д. Шуя - д. Нелюшка - д. Терехово Валдайского района Новгородской области»
(наименование объекта, местоположение границ, историческое описание)

Сведения о местоположении границ объекта

1	2	3	4	5	6
639	526633,99	2300413,38	Аналитический метод	0,10	-
640	526632,34	2300419,04	Аналитический метод	0,10	-
641	526621,76	2300424,45	Аналитический метод	0,10	-
642	526605,22	2300405,53	Аналитический метод	0,10	-
643	526607,47	2300403,59	Аналитический метод	0,10	-
644	526621,29	2300419,39	Аналитический метод	0,10	-
645	526624,30	2300416,76	Аналитический метод	0,10	-
636	526610,52	2300401,00	Аналитический метод	0,10	-
ПС1(45)					
646	526593,65	2300387,75	Аналитический метод	0,10	-
647	526576,30	2300402,70	Аналитический метод	0,10	-
648	526552,43	2300421,99	Аналитический метод	0,10	-
649	526512,93	2300451,83	Аналитический метод	0,10	-
650	526505,75	2300457,50	Аналитический метод	0,10	-
651	526499,82	2300462,67	Аналитический метод	0,10	-
652	526495,67	2300467,01	Аналитический метод	0,10	-
653	526474,23	2300489,44	Аналитический метод	0,10	-
654	526488,61	2300473,55	Аналитический метод	0,10	-
655	526499,12	2300461,96	Аналитический метод	0,10	-
656	526520,09	2300445,17	Аналитический метод	0,10	-
657	526537,21	2300432,24	Аналитический метод	0,10	-
658	526554,13	2300419,21	Аналитический метод	0,10	-
659	526570,75	2300404,85	Аналитический метод	0,10	-
660	526589,50	2300388,41	Аналитический метод	0,10	-
661	526592,18	2300386,07	Аналитический метод	0,10	-
646	526593,65	2300387,75	Аналитический метод	0,10	-
ПС1(46)					
662	526398,15	2300627,05	Аналитический метод	0,10	-
663	526402,11	2300608,49	Аналитический метод	0,10	-
664	526404,55	2300598,77	Аналитический метод	0,10	-
665	526419,45	2300571,61	Аналитический метод	0,10	-
666	526432,40	2300550,25	Аналитический метод	0,10	-
667	526450,95	2300523,87	Аналитический метод	0,10	-
668	526462,57	2300507,37	Аналитический метод	0,10	-
669	526474,23	2300489,44	Аналитический метод	0,10	-
670	526464,83	2300507,15	Аналитический метод	0,10	-
671	526433,59	2300550,27	Аналитический метод	0,10	-
672	526425,97	2300561,67	Аналитический метод	0,10	-
673	526423,67	2300565,68	Аналитический метод	0,10	-
674	526416,99	2300578,50	Аналитический метод	0,10	-
675	526414,31	2300583,14	Аналитический метод	0,10	-
676	526409,93	2300590,13	Аналитический метод	0,10	-
677	526407,72	2300594,23	Аналитический метод	0,10	-

ГРАФИЧЕСКОЕ ОПИСАНИЕ

местоположения границ населенных пунктов, территориальных зон,
особо охраняемых природных территорий,
зон с особыми условиями использования территории

Публичный сервитут на срок 3 года для использования земель и земельных участков в целях складирования строительных и иных материалов, возведения некапитальных строений, сооружений (включая ограждения, бытовки, навесы) и (или) размещение строительной техники, которые необходимы для обеспечения строительства инженерного сооружения - линейного объекта системы газоснабжения местного значения «Газопровод межпоселковый ГРС Валдай-2 - д. Шуя - д. Нелюшка - д. Терехово Валдайского района Новгородской области»
(наименование объекта, местоположение границ, историческое описание)

Сведения о местоположении границ объекта

1	2	3	4	5	6
678	526405,51	2300599,05	Аналитический метод	0,10	-
679	526404,78	2300601,18	Аналитический метод	0,10	-
680	526401,03	2300617,89	Аналитический метод	0,10	-
681	526399,64	2300627,35	Аналитический метод	0,10	-
662	526398,15	2300627,05	Аналитический метод	0,10	-
ПС1(47)					
682	526405,39	2300628,51	Аналитический метод	0,10	-
683	526411,99	2300624,29	Аналитический метод	0,10	-
684	526410,78	2300629,60	Аналитический метод	0,10	-
682	526405,39	2300628,51	Аналитический метод	0,10	-
ПС1(48)					
685	526176,80	2301019,86	Аналитический метод	0,10	-
686	526180,63	2301025,70	Аналитический метод	0,10	-
687	526200,44	2301012,75	Аналитический метод	0,10	-
688	526217,97	2301001,27	Аналитический метод	0,10	-
689	526233,42	2300991,16	Аналитический метод	0,10	-
690	526254,63	2300977,31	Аналитический метод	0,10	-
691	526288,41	2300956,44	Аналитический метод	0,10	-
692	526320,34	2300937,26	Аналитический метод	0,10	-
693	526338,69	2300923,87	Аналитический метод	0,10	-
694	526350,40	2300915,12	Аналитический метод	0,10	-
695	526361,71	2300903,88	Аналитический метод	0,10	-
696	526371,03	2300889,22	Аналитический метод	0,10	-
697	526381,78	2300842,01	Аналитический метод	0,10	-
698	526383,70	2300810,31	Аналитический метод	0,10	-
699	526391,94	2300772,44	Аналитический метод	0,10	-
700	526394,42	2300752,15	Аналитический метод	0,10	-
701	526413,38	2300706,02	Аналитический метод	0,10	-
702	526423,60	2300678,69	Аналитический метод	0,10	-
703	526432,63	2300634,02	Аналитический метод	0,10	-
704	526416,49	2300630,76	Аналитический метод	0,10	-
705	526417,70	2300625,82	Аналитический метод	0,10	-
706	526426,34	2300629,82	Аналитический метод	0,10	-
707	526436,16	2300631,67	Аналитический метод	0,10	-
708	526426,50	2300679,48	Аналитический метод	0,10	-
709	526397,35	2300752,91	Аналитический метод	0,10	-
710	526394,90	2300772,94	Аналитический метод	0,10	-
711	526386,60	2300810,85	Аналитический метод	0,10	-
712	526384,76	2300842,38	Аналитический метод	0,10	-
713	526373,82	2300890,43	Аналитический метод	0,10	-
714	526364,18	2300905,65	Аналитический метод	0,10	-
715	526352,36	2300917,40	Аналитический метод	0,10	-
716	526328,74	2300935,05	Аналитический метод	0,10	-

ГРАФИЧЕСКОЕ ОПИСАНИЕ местоположения границ населенных пунктов, территориальных зон, особо охраняемых природных территорий, зон с особыми условиями использования территории					
Публичный сервитут на срок 3 года для использования земель и земельных участков в целях складирования строительных и иных материалов, возведения некапитальных строений, сооружений (включая ограждения, бытовки, навесы) и (или) размещение строительной техники, которые необходимы для обеспечения строительства инженерного сооружения - линейного объекта системы газоснабжения местного значения «Газопровод межпоселковый ГРС Валдай-2 - д. Шуя - д. Нелюшка - д. Терехово Валдайского района Новгородской области» (наименование объекта, местоположение границ, источник описания)					
Сведения о местоположении границ объекта					
1	2	3	4	5	6
717	526255,24	2300980,46	Аналитический метод	0,10	-
718	526179,75	2301029,88	Аналитический метод	0,10	-
719	526174,27	2301021,52	Аналитический метод	0,10	-
685	526176,80	2301019,86	Аналитический метод	0,10	-
ПС1(49)					
720	526104,54	2301043,42	Аналитический метод	0,10	-
721	526110,77	2301037,99	Аналитический метод	0,10	-
722	526133,73	2301023,13	Аналитический метод	0,10	-
723	526158,42	2301007,11	Аналитический метод	0,10	-
724	526165,43	2301002,53	Аналитический метод	0,10	-
725	526170,86	2301010,80	Аналитический метод	0,10	-
726	526166,71	2301013,31	Аналитический метод	0,10	-
727	526159,54	2301018,00	Аналитический метод	0,10	-
728	526158,98	2301010,32	Аналитический метод	0,10	-
729	526114,11	2301039,43	Аналитический метод	0,10	-
730	526105,12	2301050,48	Аналитический метод	0,10	-
731	526102,86	2301045,33	Аналитический метод	0,10	-
720	526104,54	2301043,42	Аналитический метод	0,10	-
ПС1(50)					
732	525854,22	2301488,93	Аналитический метод	0,10	-
733	525851,87	2301486,85	Аналитический метод	0,10	-
734	525857,95	2301480,13	Аналитический метод	0,10	-
735	525876,30	2301447,27	Аналитический метод	0,10	-
736	525885,12	2301429,45	Аналитический метод	0,10	-
737	525891,47	2301415,59	Аналитический метод	0,10	-
738	525905,84	2301383,09	Аналитический метод	0,10	-
739	525915,87	2301362,33	Аналитический метод	0,10	-
740	525924,66	2301346,36	Аналитический метод	0,10	-
741	525933,80	2301331,62	Аналитический метод	0,10	-
742	525947,49	2301310,99	Аналитический метод	0,10	-
743	525964,45	2301286,81	Аналитический метод	0,10	-
744	525977,41	2301267,43	Аналитический метод	0,10	-
745	525987,95	2301249,44	Аналитический метод	0,10	-
746	526007,34	2301214,17	Аналитический метод	0,10	-
747	526029,00	2301175,46	Аналитический метод	0,10	-
748	526041,67	2301152,04	Аналитический метод	0,10	-
749	526053,86	2301128,86	Аналитический метод	0,10	-
750	526064,12	2301108,30	Аналитический метод	0,10	-
751	526083,00	2301068,48	Аналитический метод	0,10	-
752	526086,67	2301064,00	Аналитический метод	0,10	-
753	526087,98	2301064,96	Аналитический метод	0,10	-
754	526066,82	2301109,61	Аналитический метод	0,10	-
755	526055,86	2301131,50	Аналитический метод	0,10	-

ГРАФИЧЕСКОЕ ОПИСАНИЕ местоположения границ населенных пунктов, территориальных зон, особо охраняемых природных территорий, зон с особыми условиями использования территории					
Публичный сервитут на срок 3 года для использования земель и земельных участков в целях складирования строительных и иных материалов, возведения некапитальных строений, сооружений (включая ограждения, бытовки, навесы) и (или) размещение строительной техники, которые необходимы для обеспечения строительства инженерного сооружения - линейного объекта системы газоснабжения местного значения «Газопровод межпоселковый ГРС Валдай-2 - д. Шуя - д. Нелюшка - д. Терехово Валдайского района Новгородской области» (наименование объекта, местоположение границ, источник описания)					
Сведения о местоположении границ объекта					
1	2	3	4	5	6
756	526035,65	2301169,47	Аналитический метод	0,10	-
757	526015,09	2301206,14	Аналитический метод	0,10	-
758	525991,07	2301250,05	Аналитический метод	0,10	-
759	525978,74	2301271,10	Аналитический метод	0,10	-
760	525948,34	2301315,00	Аналитический метод	0,10	-
761	525927,25	2301347,87	Аналитический метод	0,10	-
762	525918,33	2301364,11	Аналитический метод	0,10	-
763	525909,95	2301381,44	Аналитический метод	0,10	-
764	525920,54	2301384,22	Аналитический метод	0,10	-
765	525913,32	2301401,21	Аналитический метод	0,10	-
766	525903,10	2301396,73	Аналитический метод	0,10	-
767	525892,73	2301420,25	Аналитический метод	0,10	-
768	525885,31	2301436,13	Аналитический метод	0,10	-
769	525878,69	2301449,15	Аналитический метод	0,10	-
770	525863,17	2301477,15	Аналитический метод	0,10	-
732	525854,22	2301488,93	Аналитический метод	0,10	-
ПС1(51)					
771	525870,49	2301503,31	Аналитический метод	0,10	-
772	525856,26	2301490,73	Аналитический метод	0,10	-
773	525859,08	2301493,22	Аналитический метод	0,10	-
774	525863,97	2301497,47	Аналитический метод	0,10	-
775	525869,39	2301491,26	Аналитический метод	0,10	-
776	525883,65	2301471,50	Аналитический метод	0,10	-
777	525894,02	2301453,86	Аналитический метод	0,10	-
778	525906,84	2301431,92	Аналитический метод	0,10	-
779	525916,66	2301412,41	Аналитический метод	0,10	-
780	525919,11	2301405,42	Аналитический метод	0,10	-
781	525918,29	2301403,52	Аналитический метод	0,10	-
782	525925,42	2301386,46	Аналитический метод	0,10	-
783	525931,91	2301396,84	Аналитический метод	0,10	-
784	525930,58	2301400,88	Аналитический метод	0,10	-
771	525870,49	2301503,31	Аналитический метод	0,10	-
ПС1(52)					
785	525867,91	2301506,08	Аналитический метод	0,10	-
786	525864,04	2301512,22	Аналитический метод	0,10	-
787	525860,97	2301510,79	Аналитический метод	0,10	-
785	525867,91	2301506,08	Аналитический метод	0,10	-
ПС1(53)					
788	525780,16	2301569,24	Аналитический метод	0,10	-
789	525810,14	2301554,52	Аналитический метод	0,10	-
790	525829,05	2301542,30	Аналитический метод	0,10	-
791	525845,59	2301526,17	Аналитический метод	0,10	-
792	525846,32	2301525,44	Аналитический метод	0,10	-

ГРАФИЧЕСКОЕ ОПИСАНИЕ

местоположения границ населенных пунктов, территориальных зон,
особо охраняемых природных территорий,
зон с особыми условиями использования территории

Публичный сервитут на срок 3 года для использования земель и земельных участков в целях складирования строительных и иных материалов, возведения некапитальных строений, сооружений (включая ограждения, бытовки, навесы) и (или) размещение строительной техники, которые необходимы для обеспечения строительства инженерного сооружения - линейного объекта системы газоснабжения местного значения «Газопровод межпоселковый ГРС Валдай-2 - д. Шуя - д. Нелюшка - д. Терехово Валдайского района Новгородской области»
(наименование объекта, местоположение границ, историческое описание)

Сведения о местоположении границ объекта

1	2	3	4	5	6
793	525832,51	2301541,40	Аналитический метод	0,10	-
794	525825,70	2301545,02	Аналитический метод	0,10	-
795	525819,57	2301550,00	Аналитический метод	0,10	-
796	525811,61	2301554,48	Аналитический метод	0,10	-
797	525801,58	2301560,17	Аналитический метод	0,10	-
798	525792,34	2301564,08	Аналитический метод	0,10	-
788	525780,16	2301569,24	Аналитический метод	0,10	-
ПС1(54)					
799	525696,48	2301572,23	Аналитический метод	0,10	-
800	525698,95	2301572,65	Аналитический метод	0,10	-
801	525704,73	2301572,26	Аналитический метод	0,10	-
802	525722,31	2301573,85	Аналитический метод	0,10	-
803	525734,36	2301574,36	Аналитический метод	0,10	-
804	525746,39	2301572,92	Аналитический метод	0,10	-
805	525780,16	2301569,24	Аналитический метод	0,10	-
806	525753,99	2301573,45	Аналитический метод	0,10	-
807	525732,62	2301575,44	Аналитический метод	0,10	-
808	525726,85	2301575,76	Аналитический метод	0,10	-
809	525707,92	2301574,50	Аналитический метод	0,10	-
810	525699,86	2301573,43	Аналитический метод	0,10	-
811	525696,86	2301572,53	Аналитический метод	0,10	-
799	525696,48	2301572,23	Аналитический метод	0,10	-
ПС1(55)					
812	525651,40	2301535,08	Аналитический метод	0,10	-
813	525664,00	2301540,59	Аналитический метод	0,10	-
814	525680,06	2301548,12	Аналитический метод	0,10	-
812	525651,40	2301535,08	Аналитический метод	0,10	-
ПС1(56)					
815	525600,58	2301517,50	Аналитический метод	0,10	-
816	525628,31	2301526,82	Аналитический метод	0,10	-
817	525651,40	2301535,08	Аналитический метод	0,10	-
815	525600,58	2301517,50	Аналитический метод	0,10	-
ПС1(57)					
818	525568,14	2301516,07	Аналитический метод	0,10	-
819	525577,79	2301515,81	Аналитический метод	0,10	-
820	525579,23	2301515,87	Аналитический метод	0,10	-
821	525579,42	2301518,22	Аналитический метод	0,10	-
822	525568,41	2301519,07	Аналитический метод	0,10	-
818	525568,14	2301516,07	Аналитический метод	0,10	-
ПС1(58)					
823	525436,08	2301533,68	Аналитический метод	0,10	-
824	525425,06	2301534,44	Аналитический метод	0,10	-
825	525405,38	2301534,46	Аналитический метод	0,10	-

ГРАФИЧЕСКОЕ ОПИСАНИЕ местоположения границ населенных пунктов, территориальных зон, особо охраняемых природных территорий, зон с особыми условиями использования территории					
Публичный сервитут на срок 3 года для использования земель и земельных участков в целях складирования строительных и иных материалов, возведения некапитальных строений, сооружений (включая ограждения, бытовки, навесы) и (или) размещение строительной техники, которые необходимы для обеспечения строительства инженерного сооружения - линейного объекта системы газоснабжения местного значения «Газопровод межпоселковый ГРС Валдай-2 - д. Шуя - д. Нелюшка - д. Терехово Валдайского района Новгородской области» (наименование объекта, местоположение границ, историческое описание)					
Сведения о местоположении границ объекта					
1	2	3	4	5	6
823	525436,08	2301533,68	Аналитический метод	0,10	-
ПС1(59)					
826	525131,43	2301289,60	Аналитический метод	0,10	-
827	525145,25	2301299,19	Аналитический метод	0,10	-
828	525153,69	2301306,48	Аналитический метод	0,10	-
829	525171,91	2301322,25	Аналитический метод	0,10	-
830	525200,32	2301346,79	Аналитический метод	0,10	-
831	525211,79	2301355,62	Аналитический метод	0,10	-
832	525224,95	2301367,97	Аналитический метод	0,10	-
833	525238,53	2301389,27	Аналитический метод	0,10	-
834	525247,41	2301406,42	Аналитический метод	0,10	-
835	525252,76	2301419,52	Аналитический метод	0,10	-
836	525261,48	2301445,07	Аналитический метод	0,10	-
837	525266,97	2301458,46	Аналитический метод	0,10	-
838	525279,08	2301479,63	Аналитический метод	0,10	-
839	525293,19	2301494,06	Аналитический метод	0,10	-
840	525312,18	2301513,36	Аналитический метод	0,10	-
841	525367,60	2301534,46	Аналитический метод	0,10	-
842	525313,13	2301514,48	Аналитический метод	0,10	-
843	525292,14	2301495,45	Аналитический метод	0,10	-
844	525270,97	2301470,58	Аналитический метод	0,10	-
845	525258,67	2301446,13	Аналитический метод	0,10	-
846	525249,95	2301420,58	Аналитический метод	0,10	-
847	525244,68	2301407,68	Аналитический метод	0,10	-
848	525235,93	2301390,77	Аналитический метод	0,10	-
849	525228,60	2301376,18	Аналитический метод	0,10	-
850	525216,49	2301361,30	Аналитический метод	0,10	-
851	525202,53	2301350,01	Аналитический метод	0,10	-
852	525186,80	2301335,24	Аналитический метод	0,10	-
853	525169,65	2301321,15	Аналитический метод	0,10	-
826	525131,43	2301289,60	Аналитический метод	0,10	-
ПС1(61)					
854	525044,47	2301275,88	Аналитический метод	0,10	-
855	525045,03	2301260,19	Аналитический метод	0,10	-
856	525046,62	2301260,17	Аналитический метод	0,10	-
857	525051,62	2301261,01	Аналитический метод	0,10	-
858	525065,49	2301264,83	Аналитический метод	0,10	-
859	525078,98	2301270,20	Аналитический метод	0,10	-
860	525062,10	2301265,51	Аналитический метод	0,10	-
861	525044,99	2301264,41	Аналитический метод	0,10	-
854	525044,47	2301275,88	Аналитический метод	0,10	-
ПС1(62)					
862	525044,47	2301275,88	Аналитический метод	0,10	-

ГРАФИЧЕСКОЕ ОПИСАНИЕ местоположения границ населенных пунктов, территориальных зон, особо охраняемых природных территорий, зон с особыми условиями использования территории					
Публичный сервитут на срок 3 года для использования земель и земельных участков в целях складирования строительных и иных материалов, возведения некапитальных строений, сооружений (включая ограждения, бытовки, навесы) и (или) размещение строительной техники, которые необходимы для обеспечения строительства инженерного сооружения - линейного объекта системы газоснабжения местного значения «Газопровод межпоселковый ГРС Валдай-2 - д. Шуя - д. Нелюшка - д. Терехово Валдайского района Новгородской области» (поименование объекта, местоположение границ, историческое описание)					
Сведения о местоположении границ объекта					
1	2	3	4	5	6
863	525047,36	2301278,55	Аналитический метод	0,10	-
864	525047,26	2301281,54	Аналитический метод	0,10	-
865	525044,27	2301281,43	Аналитический метод	0,10	-
862	525044,47	2301275,88	Аналитический метод	0,10	-
ПС1(64)					
866	524750,66	2301369,97	Аналитический метод	0,10	-
867	524766,56	2301372,29	Аналитический метод	0,10	-
868	524780,71	2301371,32	Аналитический метод	0,10	-
869	524813,26	2301363,72	Аналитический метод	0,10	-
870	524820,57	2301361,86	Аналитический метод	0,10	-
871	524849,62	2301352,51	Аналитический метод	0,10	-
872	524835,04	2301359,24	Аналитический метод	0,10	-
873	524804,46	2301368,51	Аналитический метод	0,10	-
874	524790,02	2301372,11	Аналитический метод	0,10	-
875	524781,68	2301372,92	Аналитический метод	0,10	-
876	524766,58	2301372,45	Аналитический метод	0,10	-
866	524750,66	2301369,97	Аналитический метод	0,10	-
ПС1(65)					
877	524633,00	2301360,25	Аналитический метод	0,10	-
878	524646,98	2301355,72	Аналитический метод	0,10	-
879	524630,93	2301361,19	Аналитический метод	0,10	-
877	524633,00	2301360,25	Аналитический метод	0,10	-
ПС1(66)					
880	524630,87	2301361,22	Аналитический метод	0,10	-
881	524589,78	2301382,03	Аналитический метод	0,10	-
882	524564,66	2301392,61	Аналитический метод	0,10	-
883	524588,51	2301380,52	Аналитический метод	0,10	-
880	524630,87	2301361,22	Аналитический метод	0,10	-
ПС1(67)					
884	524412,31	2301411,09	Аналитический метод	0,10	-
885	524423,33	2301402,37	Аналитический метод	0,10	-
886	524428,52	2301399,68	Аналитический метод	0,10	-
887	524436,85	2301398,22	Аналитический метод	0,10	-
888	524449,29	2301396,83	Аналитический метод	0,10	-
889	524487,45	2301397,32	Аналитический метод	0,10	-
890	524530,16	2301398,19	Аналитический метод	0,10	-
891	524564,66	2301392,61	Аналитический метод	0,10	-
892	524542,15	2301398,50	Аналитический метод	0,10	-
893	524525,94	2301399,26	Аналитический метод	0,10	-
894	524503,18	2301398,78	Аналитический метод	0,10	-
895	524450,26	2301397,36	Аналитический метод	0,10	-
896	524447,28	2301397,60	Аналитический метод	0,10	-
897	524445,29	2301397,56	Аналитический метод	0,10	-

ГРАФИЧЕСКОЕ ОПИСАНИЕ местоположения границ населенных пунктов, территориальных зон, особо охраняемых природных территорий, зон с особыми условиями использования территории					
Публичный сервитут на срок 3 года для использования земель и земельных участков в целях складирования строительных и иных материалов, возведения некапитальных строений, сооружений (включая ограждения, бытовки, навесы) и (или) размещение строительной техники, которые необходимы для обеспечения строительства инженерного сооружения - линейного объекта системы газоснабжения местного значения «Газопровод межпоселковый ГРС Валдай-2 - д. Шуя - д. Нелюшка - д. Терехово Валдайского района Новгородской области» (наименование объекта, местоположение границ, источник описания)					
Сведения о местоположении границ объекта					
1	2	3	4	5	6
898	524436,58	2301399,32	Аналитический метод	0,10	-
899	524428,33	2301401,96	Аналитический метод	0,10	-
900	524425,01	2301403,48	Аналитический метод	0,10	-
901	524413,74	2301410,22	Аналитический метод	0,10	-
884	524412,31	2301411,09	Аналитический метод	0,10	-
ПС1(68)					
902	524389,19	2301426,20	Аналитический метод	0,10	-
903	524391,17	2301428,03	Аналитический метод	0,10	-
904	524392,92	2301426,51	Аналитический метод	0,10	-
905	524389,20	2301430,28	Аналитический метод	0,10	-
906	524387,26	2301428,41	Аналитический метод	0,10	-
902	524389,19	2301426,20	Аналитический метод	0,10	-
ПС1(69)					
907	524387,71	2301424,84	Аналитический метод	0,10	-
908	524379,78	2301417,52	Аналитический метод	0,10	-
909	524367,24	2301431,74	Аналитический метод	0,10	-
910	524351,13	2301449,42	Аналитический метод	0,10	-
911	524335,04	2301469,08	Аналитический метод	0,10	-
912	524321,41	2301485,18	Аналитический метод	0,10	-
913	524307,72	2301504,83	Аналитический метод	0,10	-
914	524322,90	2301481,26	Аналитический метод	0,10	-
915	524347,23	2301453,77	Аналитический метод	0,10	-
916	524368,90	2301427,94	Аналитический метод	0,10	-
917	524373,21	2301423,35	Аналитический метод	0,10	-
918	524379,28	2301417,05	Аналитический метод	0,10	-
907	524387,71	2301424,84	Аналитический метод	0,10	-
ПС1(70)					
919	524294,16	2301525,86	Аналитический метод	0,10	-
920	524279,88	2301550,16	Аналитический метод	0,10	-
921	524271,00	2301567,33	Аналитический метод	0,10	-
922	524258,63	2301590,30	Аналитический метод	0,10	-
923	524254,87	2301597,13	Аналитический метод	0,10	-
924	524261,50	2301584,25	Аналитический метод	0,10	-
925	524280,93	2301546,37	Аналитический метод	0,10	-
926	524291,65	2301529,74	Аналитический метод	0,10	-
919	524294,16	2301525,86	Аналитический метод	0,10	-
ПС1(71)					
927	524213,27	2301673,43	Аналитический метод	0,10	-
928	524213,26	2301673,45	Аналитический метод	0,10	-
929	524215,46	2301674,91	Аналитический метод	0,10	-
930	524205,36	2301692,00	Аналитический метод	0,10	-
931	524201,97	2301682,19	Аналитический метод	0,10	-
932	524193,69	2301692,59	Аналитический метод	0,10	-

ГРАФИЧЕСКОЕ ОПИСАНИЕ местоположения границ населенных пунктов, территориальных зон, особо охраняемых природных территорий, зон с особыми условиями использования территории					
Публичный сервитут на срок 3 года для использования земель и земельных участков в целях складирования строительных и иных материалов, возведения некапитальных строений, сооружений (включая ограждения, бытовки, навесы) и (или) размещение строительной техники, которые необходимы для обеспечения строительства инженерного сооружения - линейного объекта системы газоснабжения местного значения «Газопровод межпоселковый ГРС Валдай-2 - д. Шуя - д. Нелюшка - д. Терехово Валдайского района Новгородской области» (наименование объекта, местоположение границ, источник описания)					
Сведения о местоположении границ объекта					
1	2	3	4	5	6
933	524172,12	2301720,51	Аналитический метод	0,10	-
934	524169,04	2301722,68	Аналитический метод	0,10	-
935	524167,58	2301746,98	Аналитический метод	0,10	-
936	524169,23	2301719,23	Аналитический метод	0,10	-
937	524183,77	2301700,74	Аналитический метод	0,10	-
938	524206,99	2301670,01	Аналитический метод	0,10	-
927	524213,27	2301673,43	Аналитический метод	0,10	-
ПС1(72)					
939	523961,29	2301777,03	Аналитический метод	0,10	-
940	523961,78	2301777,62	Аналитический метод	0,10	-
941	524035,00	2301792,78	Аналитический метод	0,10	-
942	524096,41	2301789,86	Аналитический метод	0,10	-
943	524109,93	2301757,22	Аналитический метод	0,10	-
944	524156,45	2301754,62	Аналитический метод	0,10	-
945	524167,47	2301751,07	Аналитический метод	0,10	-
946	524167,58	2301746,98	Аналитический метод	0,10	-
947	524170,60	2301747,10	Аналитический метод	0,10	-
948	524170,35	2301753,28	Аналитический метод	0,10	-
949	524157,67	2301757,55	Аналитический метод	0,10	-
950	524111,98	2301760,11	Аналитический метод	0,10	-
951	524098,46	2301792,75	Аналитический метод	0,10	-
952	524034,77	2301795,79	Аналитический метод	0,10	-
953	523960,78	2301780,47	Аналитический метод	0,10	-
939	523961,29	2301777,03	Аналитический метод	0,10	-
ПС1(73)					
954	523950,95	2301764,65	Аналитический метод	0,10	-
955	523942,55	2301771,12	Аналитический метод	0,10	-
956	523940,28	2301773,20	Аналитический метод	0,10	-
957	523943,28	2301770,34	Аналитический метод	0,10	-
958	523947,85	2301762,70	Аналитический метод	0,10	-
959	523948,73	2301761,99	Аналитический метод	0,10	-
954	523950,95	2301764,65	Аналитический метод	0,10	-
ПС1(74)					
960	523880,97	2301820,29	Аналитический метод	0,10	-
961	523916,81	2301791,34	Аналитический метод	0,10	-
962	523932,35	2301780,44	Аналитический метод	0,10	-
963	523929,96	2301782,63	Аналитический метод	0,10	-
964	523924,16	2301789,26	Аналитический метод	0,10	-
965	523925,96	2301791,58	Аналитический метод	0,10	-
966	523912,13	2301803,87	Аналитический метод	0,10	-
967	523911,60	2301799,40	Аналитический метод	0,10	-
968	523905,42	2301804,40	Аналитический метод	0,10	-
969	523902,59	2301802,87	Аналитический метод	0,10	-

ГРАФИЧЕСКОЕ ОПИСАНИЕ

местоположения границ населенных пунктов, территориальных зон,
особо охраняемых природных территорий,
зон с особыми условиями использования территории

Публичный сервитут на срок 3 года для использования земель и земельных участков в целях складирования строительных и иных материалов, возведения некапитальных строений, сооружений (включая ограждения, бытовки, навесы) и (или) размещение строительной техники, которые необходимы для обеспечения строительства инженерного сооружения - линейного объекта системы газоснабжения местного значения «Газопровод межпоселковый ГРС Валдай-2 - д. Шуя - д. Нелюшка - д. Терехово Валдайского района Новгородской области»
(наименование объекта, местоположение границ, источник описания)

Сведения о местоположении границ объекта

1	2	3	4	5	6
960	523880,97	2301820,29	Аналитический метод	0,10	-
ПС1(75)					
970	523839,94	2301848,48	Аналитический метод	0,10	-
971	523837,11	2301854,32	Аналитический метод	0,10	-
972	523824,13	2301863,00	Аналитический метод	0,10	-
973	523815,87	2301877,17	Аналитический метод	0,10	-
974	523813,21	2301883,52	Аналитический метод	0,10	-
975	523812,97	2301901,94	Аналитический метод	0,10	-
976	523816,66	2301937,33	Аналитический метод	0,10	-
977	523818,78	2301945,75	Аналитический метод	0,10	-
978	523812,00	2301955,72	Аналитический метод	0,10	-
979	523808,53	2301955,82	Аналитический метод	0,10	-
980	523795,29	2301969,37	Аналитический метод	0,10	-
981	523793,88	2301969,78	Аналитический метод	0,10	-
982	523673,24	2302005,02	Аналитический метод	0,10	-
983	523680,84	2302044,26	Аналитический метод	0,10	-
984	523714,49	2302217,85	Аналитический метод	0,10	-
985	523743,12	2302268,30	Аналитический метод	0,10	-
986	523723,92	2302281,05	Аналитический метод	0,10	-
987	523711,47	2302289,62	Аналитический метод	0,10	-
988	523700,92	2302297,49	Аналитический метод	0,10	-
989	523675,94	2302317,13	Аналитический метод	0,10	-
990	523603,63	2302371,38	Аналитический метод	0,10	-
991	523593,12	2302378,93	Аналитический метод	0,10	-
992	523585,86	2302383,28	Аналитический метод	0,10	-
993	523568,34	2302391,23	Аналитический метод	0,10	-
994	523553,31	2302396,44	Аналитический метод	0,10	-
995	523538,71	2302400,12	Аналитический метод	0,10	-
996	523524,06	2302403,08	Аналитический метод	0,10	-
997	523513,95	2302403,94	Аналитический метод	0,10	-
998	523513,82	2302400,95	Аналитический метод	0,10	-
999	523523,66	2302400,10	Аналитический метод	0,10	-
1000	523552,43	2302393,57	Аналитический метод	0,10	-
1001	523567,23	2302388,44	Аналитический метод	0,10	-
1002	523584,46	2302380,62	Аналитический метод	0,10	-
1003	523591,47	2302376,42	Аналитический метод	0,10	-
1004	523605,30	2302366,54	Аналитический метод	0,10	-
1005	523624,53	2302353,03	Аналитический метод	0,10	-
1006	523646,02	2302338,01	Аналитический метод	0,10	-
1007	523660,16	2302327,40	Аналитический метод	0,10	-
1008	523682,53	2302310,58	Аналитический метод	0,10	-
1009	523697,41	2302299,50	Аналитический метод	0,10	-
1010	523721,38	2302281,44	Аналитический метод	0,10	-

ГРАФИЧЕСКОЕ ОПИСАНИЕ

местоположения границ населенных пунктов, территориальных зон,
особо охраняемых природных территорий,
зон с особыми условиями использования территории

Публичный сервитут на срок 3 года для использования земель и земельных участков в целях складирования строительных и иных материалов, возведения некапитальных строений, сооружений (включая ограждения, бытовки, навесы) и (или) размещение строительной техники, которые необходимы для обеспечения строительства инженерного сооружения - линейного объекта системы газоснабжения местного значения «Газопровод межпоселковый ГРС Валдай-2 - д. Шуя - д. Нелюшка - д. Терехово Валдайского района Новгородской области»

(наименование объекта, местоположение границ, историческое описание)

Сведения о местоположении границ объекта

1	2	3	4	5	6
1011	523739,80	2302267,09	Аналитический метод	0,10	-
1012	523711,45	2302218,08	Аналитический метод	0,10	-
1013	523669,77	2302002,91	Аналитический метод	0,10	-
1014	523793,69	2301966,71	Аналитический метод	0,10	-
1015	523806,19	2301953,93	Аналитический метод	0,10	-
1016	523814,38	2301941,54	Аналитический метод	0,10	-
1017	523809,95	2301901,94	Аналитический метод	0,10	-
1018	523812,96	2301876,20	Аналитический метод	0,10	-
1019	523821,89	2301860,88	Аналитический метод	0,10	-
970	523839,94	2301848,48	Аналитический метод	0,10	-
ПС1(76)					
1020	523514,77	2302422,28	Аналитический метод	0,10	-
1021	523517,76	2302422,06	Аналитический метод	0,10	-
1022	523518,12	2302430,12	Аналитический метод	0,10	-
1023	523448,13	2302434,21	Аналитический метод	0,10	-
1024	523406,57	2302437,40	Аналитический метод	0,10	-
1025	523405,19	2302429,99	Аналитический метод	0,10	-
1026	523408,02	2302429,42	Аналитический метод	0,10	-
1027	523408,99	2302434,25	Аналитический метод	0,10	-
1028	523447,93	2302431,22	Аналитический метод	0,10	-
1029	523509,49	2302427,50	Аналитический метод	0,10	-
1030	523514,99	2302427,26	Аналитический метод	0,10	-
1020	523514,77	2302422,28	Аналитический метод	0,10	-
ПС1(77)					
1031	522778,39	2302654,58	Аналитический метод	0,10	-
1032	522762,72	2302665,24	Аналитический метод	0,10	-
1033	522694,02	2302722,98	Аналитический метод	0,10	-
1034	522686,78	2302729,55	Аналитический метод	0,10	-
1035	522669,09	2302740,52	Аналитический метод	0,10	-
1036	522628,45	2302749,10	Аналитический метод	0,10	-
1037	522587,08	2302767,60	Аналитический метод	0,10	-
1038	522572,98	2302764,18	Аналитический метод	0,10	-
1039	522553,46	2302756,06	Аналитический метод	0,10	-
1040	522510,50	2302744,01	Аналитический метод	0,10	-
1041	522459,55	2302711,06	Аналитический метод	0,10	-
1042	522426,08	2302696,55	Аналитический метод	0,10	-
1043	522394,94	2302687,99	Аналитический метод	0,10	-
1044	522358,51	2302679,82	Аналитический метод	0,10	-
1045	522320,01	2302678,30	Аналитический метод	0,10	-
1046	522279,65	2302681,44	Аналитический метод	0,10	-
1047	522239,80	2302670,23	Аналитический метод	0,10	-
1048	522212,58	2302668,55	Аналитический метод	0,10	-
1049	522180,86	2302679,61	Аналитический метод	0,10	-

ГРАФИЧЕСКОЕ ОПИСАНИЕ

местоположения границ населенных пунктов, территориальных зон,
особо охраняемых природных территорий,
зон с особыми условиями использования территории

Публичный сервитут на срок 3 года для использования земель и земельных участков в целях складирования строительных и иных материалов, возведения некапитальных строений, сооружений (включая ограждения, бытовки, навесы) и (или) размещение строительной техники, которые необходимы для обеспечения строительства инженерного сооружения - линейного объекта системы газоснабжения местного значения «Газопровод межпоселковый ГРС Валдай-2 - д. Шуя - д. Нелюшка - д. Терехово Валдайского района Новгородской области»
(наименование объекта, местоположение границ, источник описания)

Сведения о местоположении границ объекта

1	2	3	4	5	6
1050	522155,56	2302697,58	Аналитический метод	0,10	-
1051	522143,43	2302709,28	Аналитический метод	0,10	-
1052	522120,64	2302734,60	Аналитический метод	0,10	-
1053	522109,15	2302742,14	Аналитический метод	0,10	-
1054	522097,20	2302744,01	Аналитический метод	0,10	-
1055	522082,00	2302741,41	Аналитический метод	0,10	-
1056	522029,39	2302718,00	Аналитический метод	0,10	-
1057	521968,00	2302705,50	Аналитический метод	0,10	-
1058	521948,28	2302706,33	Аналитический метод	0,10	-
1059	521921,74	2302705,69	Аналитический метод	0,10	-
1060	521906,26	2302702,78	Аналитический метод	0,10	-
1061	521872,70	2302691,10	Аналитический метод	0,10	-
1062	521860,17	2302687,37	Аналитический метод	0,10	-
1063	521828,88	2302683,57	Аналитический метод	0,10	-
1064	521743,55	2302696,35	Аналитический метод	0,10	-
1065	521668,61	2302703,00	Аналитический метод	0,10	-
1066	521659,01	2302703,85	Аналитический метод	0,10	-
1067	521656,53	2302704,07	Аналитический метод	0,10	-
1068	521647,16	2302704,90	Аналитический метод	0,10	-
1069	521598,99	2302709,17	Аналитический метод	0,10	-
1070	521461,55	2302715,90	Аналитический метод	0,10	-
1071	521449,14	2302716,21	Аналитический метод	0,10	-
1072	521455,46	2302721,98	Аналитический метод	0,10	-
1073	521436,96	2302721,98	Аналитический метод	0,10	-
1074	521443,12	2302716,36	Аналитический метод	0,10	-
1075	521418,46	2302716,99	Аналитический метод	0,10	-
1076	521418,38	2302713,97	Аналитический метод	0,10	-
1077	521460,61	2302712,92	Аналитический метод	0,10	-
1078	521494,20	2302711,30	Аналитический метод	0,10	-
1079	521522,74	2302709,90	Аналитический метод	0,10	-
1080	521557,11	2302708,22	Аналитический метод	0,10	-
1081	521583,58	2302706,92	Аналитический метод	0,10	-
1082	521614,60	2302704,77	Аналитический метод	0,10	-
1083	521647,56	2302701,85	Аналитический метод	0,10	-
1084	521677,25	2302699,22	Аналитический метод	0,10	-
1085	521743,22	2302693,37	Аналитический метод	0,10	-
1086	521797,25	2302685,95	Аналитический метод	0,10	-
1087	521828,70	2302680,52	Аналитический метод	0,10	-
1088	521841,26	2302682,04	Аналитический метод	0,10	-
1089	521860,78	2302684,42	Аналитический метод	0,10	-
1090	521873,67	2302688,26	Аналитический метод	0,10	-
1091	521890,32	2302694,71	Аналитический метод	0,10	-
1092	521898,82	2302698,33	Аналитический метод	0,10	-

ГРАФИЧЕСКОЕ ОПИСАНИЕ

местоположения границ населенных пунктов, территориальных зон,
особо охраняемых природных территорий,
зон с особыми условиями использования территории

Публичный сервитут на срок 3 года для использования земель и земельных участков в целях складирования строительных и иных материалов, возведения некапитальных строений, сооружений (включая ограждения, бытовки, навесы) и (или) размещение строительной техники, которые необходимы для обеспечения строительства инженерного сооружения - линейного объекта системы газоснабжения местного значения «Газопровод межпоселковый ГРС Валдай-2 - д. Шуя - д. Нелюшка - д. Терехово Валдайского района Новгородской области»
(наименование объекта, местоположение границ, источник описания)

Сведения о местоположении границ объекта

1	2	3	4	5	6
1093	521922,06	2302702,69	Аналитический метод	0,10	-
1094	521948,25	2302703,33	Аналитический метод	0,10	-
1095	521968,24	2302702,48	Аналитический метод	0,10	-
1096	522030,31	2302715,13	Аналитический метод	0,10	-
1097	522083,04	2302738,54	Аналитический метод	0,10	-
1098	522097,22	2302740,97	Аналитический метод	0,10	-
1099	522107,95	2302739,29	Аналитический метод	0,10	-
1100	522118,62	2302732,34	Аналитический метод	0,10	-
1101	522141,27	2302707,20	Аналитический метод	0,10	-
1102	522153,64	2302695,26	Аналитический метод	0,10	-
1103	522179,47	2302676,92	Аналитический метод	0,10	-
1104	522212,16	2302665,52	Аналитический метод	0,10	-
1105	522240,30	2302667,26	Аналитический метод	0,10	-
1106	522279,95	2302678,41	Аналитический метод	0,10	-
1107	522319,95	2302675,30	Аналитический метод	0,10	-
1108	522358,90	2302676,84	Аналитический метод	0,10	-
1109	522395,66	2302685,08	Аналитический метод	0,10	-
1110	522413,48	2302689,98	Аналитический метод	0,10	-
1111	522427,08	2302693,72	Аналитический метод	0,10	-
1112	522460,97	2302708,41	Аналитический метод	0,10	-
1113	522511,83	2302741,30	Аналитический метод	0,10	-
1114	522554,45	2302753,22	Аналитический метод	0,10	-
1115	522573,71	2302761,28	Аналитический метод	0,10	-
1116	522586,79	2302764,44	Аналитический метод	0,10	-
1117	522627,53	2302746,23	Аналитический метод	0,10	-
1118	522667,56	2302737,90	Аналитический метод	0,10	-
1119	522712,79	2302704,29	Аналитический метод	0,10	-
1120	522733,52	2302689,68	Аналитический метод	0,10	-
1121	522761,72	2302663,85	Аналитический метод	0,10	-
1031	522778,39	2302654,58	Аналитический метод	0,10	-
ПС1(78)					
1122	521418,88	2302733,95	Аналитический метод	0,10	-
1123	521421,88	2302733,91	Аналитический метод	0,10	-
1124	521422,08	2302741,80	Аналитический метод	0,10	-
1125	521399,73	2302744,50	Аналитический метод	0,10	-
1126	521378,35	2302752,69	Аналитический метод	0,10	-
1127	521356,23	2302766,34	Аналитический метод	0,10	-
1128	521331,33	2302781,50	Аналитический метод	0,10	-
1129	521303,82	2302809,20	Аналитический метод	0,10	-
1130	521272,61	2302857,15	Аналитический метод	0,10	-
1131	521227,74	2302905,66	Аналитический метод	0,10	-
1132	521121,43	2303008,35	Аналитический метод	0,10	-
1133	521096,75	2303025,63	Аналитический метод	0,10	-

ГРАФИЧЕСКОЕ ОПИСАНИЕ местоположения границ населенных пунктов, территориальных зон, особо охраняемых природных территорий, зон с особыми условиями использования территории					
Публичный сервитут на срок 3 года для использования земель и земельных участков в целях складирования строительных и иных материалов, возведения некапитальных строений, сооружений (включая ограждения, бытовки, навесы) и (или) размещение строительной техники, которые необходимы для обеспечения строительства инженерного сооружения - линейного объекта системы газоснабжения местного значения «Газопровод межпоселковый ГРС Валдай-2 - д. Шуя - д. Нелюшка - д. Терехово Валдайского района Новгородской области» (наименование объекта, местоположение границ, источник описания)					
Сведения о местоположении границ объекта					
1	2	3	4	5	6
1134	521038,89	2303061,67	Аналитический метод	0,10	-
1135	521016,62	2303082,67	Аналитический метод	0,10	-
1136	520991,49	2303116,66	Аналитический метод	0,10	-
1137	520945,82	2303167,05	Аналитический метод	0,10	-
1138	520912,21	2303215,66	Аналитический метод	0,10	-
1139	520878,48	2303284,01	Аналитический метод	0,10	-
1140	520869,15	2303320,49	Аналитический метод	0,10	-
1141	520872,28	2303379,83	Аналитический метод	0,10	-
1142	520879,06	2303433,47	Аналитический метод	0,10	-
1143	520879,22	2303458,63	Аналитический метод	0,10	-
1144	520869,29	2303380,13	Аналитический метод	0,10	-
1145	520866,13	2303320,19	Аналитический метод	0,10	-
1146	520875,65	2303282,96	Аналитический метод	0,10	-
1147	520909,62	2303214,14	Аналитический метод	0,10	-
1148	520932,71	2303180,74	Аналитический метод	0,10	-
1149	520952,72	2303154,97	Аналитический метод	0,10	-
1150	520982,74	2303121,84	Аналитический метод	0,10	-
1151	520989,41	2303114,42	Аналитический метод	0,10	-
1152	520996,91	2303104,29	Аналитический метод	0,10	-
1153	521014,37	2303080,67	Аналитический метод	0,10	-
1154	521037,05	2303059,29	Аналитический метод	0,10	-
1155	521094,62	2303023,28	Аналитический метод	0,10	-
1156	521105,23	2303016,02	Аналитический метод	0,10	-
1157	521119,49	2303006,04	Аналитический метод	0,10	-
1158	521223,86	2302905,39	Аналитический метод	0,10	-
1159	521263,82	2302863,15	Аналитический метод	0,10	-
1160	521270,27	2302855,25	Аналитический метод	0,10	-
1161	521301,47	2302807,30	Аналитический метод	0,10	-
1162	521329,46	2302779,13	Аналитический метод	0,10	-
1163	521353,48	2302764,50	Аналитический метод	0,10	-
1164	521377,02	2302749,99	Аналитический метод	0,10	-
1165	521399,01	2302741,57	Аналитический метод	0,10	-
1166	521419,01	2302739,15	Аналитический метод	0,10	-
1122	521418,88	2302733,95	Аналитический метод	0,10	-
ПС1(79)					
1167	520854,90	2303601,02	Аналитический метод	0,10	-
1168	520853,12	2303615,84	Аналитический метод	0,10	-
1169	520814,15	2303661,55	Аналитический метод	0,10	-
1170	520812,07	2303673,48	Аналитический метод	0,10	-
1171	520789,43	2303675,78	Аналитический метод	0,10	-
1172	520754,55	2303691,64	Аналитический метод	0,10	-
1173	520753,98	2303684,77	Аналитический метод	0,10	-
1174	520767,22	2303679,86	Аналитический метод	0,10	-

ГРАФИЧЕСКОЕ ОПИСАНИЕ местоположения границ населенных пунктов, территориальных зон, особо охраняемых природных территорий, зон с особыми условиями использования территории					
Публичный сервитут на срок 3 года для использования земель и земельных участков в целях складирования строительных и иных материалов, возведения некапитальных строений, сооружений (включая ограждения, бытовки, навесы) и (или) размещение строительной техники, которые необходимы для обеспечения строительства инженерного сооружения - линейного объекта системы газоснабжения местного значения «Газопровод межпоселковый ГРС Валдай-2 - д. Шуя - д. Нелюшка - д. Терехово Валдайского района Новгородской области» (наименование объекта, местоположение границ, источник описания)					
Сведения о местоположении границ объекта					
1	2	3	4	5	6
1175	520780,81	2303672,43	Аналитический метод	0,10	-
1176	520784,83	2303675,06	Аналитический метод	0,10	-
1177	520809,26	2303672,13	Аналитический метод	0,10	-
1178	520811,33	2303660,23	Аналитический метод	0,10	-
1179	520850,46	2303614,34	Аналитический метод	0,10	-
1167	520854,90	2303601,02	Аналитический метод	0,10	-
ПС1(80)					
1180	520765,48	2303662,41	Аналитический метод	0,10	-
1181	520761,81	2303664,26	Аналитический метод	0,10	-
1182	520754,14	2303667,38	Аналитический метод	0,10	-
1183	520748,90	2303669,29	Аналитический метод	0,10	-
1184	520739,54	2303672,11	Аналитический метод	0,10	-
1185	520731,59	2303673,99	Аналитический метод	0,10	-
1186	520707,35	2303680,22	Аналитический метод	0,10	-
1187	520657,93	2303689,72	Аналитический метод	0,10	-
1188	520646,30	2303691,27	Аналитический метод	0,10	-
1189	520624,84	2303689,26	Аналитический метод	0,10	-
1190	520575,07	2303634,50	Аналитический метод	0,10	-
1191	520560,48	2303620,51	Аналитический метод	0,10	-
1192	520555,79	2303613,43	Аналитический метод	0,10	-
1193	520550,56	2303596,91	Аналитический метод	0,10	-
1194	520534,29	2303603,18	Аналитический метод	0,10	-
1195	520534,20	2303604,47	Аналитический метод	0,10	-
1196	520517,48	2303609,38	Аналитический метод	0,10	-
1197	520511,02	2303604,74	Аналитический метод	0,10	-
1198	520509,68	2303603,38	Аналитический метод	0,10	-
1199	520503,45	2303599,96	Аналитический метод	0,10	-
1200	520498,34	2303598,66	Аналитический метод	0,10	-
1201	520479,29	2303572,66	Аналитический метод	0,10	-
1202	520476,03	2303568,74	Аналитический метод	0,10	-
1203	520465,49	2303560,09	Аналитический метод	0,10	-
1204	520458,39	2303556,40	Аналитический метод	0,10	-
1205	520447,16	2303555,36	Аналитический метод	0,10	-
1206	520439,63	2303555,16	Аналитический метод	0,10	-
1207	520437,47	2303530,38	Аналитический метод	0,10	-
1208	520435,85	2303530,32	Аналитический метод	0,10	-
1209	520439,85	2303530,46	Аналитический метод	0,10	-
1210	520441,16	2303555,19	Аналитический метод	0,10	-
1211	520465,12	2303555,79	Аналитический метод	0,10	-
1212	520484,69	2303578,34	Аналитический метод	0,10	-
1213	520500,36	2303596,41	Аналитический метод	0,10	-
1214	520515,38	2303606,87	Аналитический метод	0,10	-
1215	520550,52	2303596,55	Аналитический метод	0,10	-

ГРАФИЧЕСКОЕ ОПИСАНИЕ местоположения границ населенных пунктов, территориальных зон, особо охраняемых природных территорий, зон с особыми условиями использования территории					
Публичный сервитут на срок 3 года для использования земель и земельных участков в целях складирования строительных и иных материалов, возведения некапитальных строений, сооружений (включая ограждения, бытовки, навесы) и (или) размещение строительной техники, которые необходимы для обеспечения строительства инженерного сооружения - линейного объекта системы газоснабжения местного значения «Газопровод межпоселковый ГРС Валдай-2 - д. Шуя - д. Нелюшка - д. Терехово Валдайского района Новгородской области» (наименование объекта, местоположение границ, источник описания)					
Сведения о местоположении границ объекта					
1	2	3	4	5	6
1216	520555,06	2303610,77	Аналитический метод	0,10	-
1217	520561,49	2303619,19	Аналитический метод	0,10	-
1218	520587,72	2303645,93	Аналитический метод	0,10	-
1219	520626,23	2303686,38	Аналитический метод	0,10	-
1220	520646,24	2303688,25	Аналитический метод	0,10	-
1221	520657,45	2303686,76	Аналитический метод	0,10	-
1222	520705,02	2303677,61	Аналитический метод	0,10	-
1223	520738,75	2303669,21	Аналитический метод	0,10	-
1224	520764,70	2303661,90	Аналитический метод	0,10	-
1180	520765,48	2303662,41	Аналитический метод	0,10	-
ПС1(81)					
1225	519875,95	2303444,79	Аналитический метод	0,10	-
1226	519887,58	2303433,80	Аналитический метод	0,10	-
1227	519933,33	2303381,78	Аналитический метод	0,10	-
1228	520137,31	2303474,54	Аналитический метод	0,10	-
1229	520244,05	2303503,08	Аналитический метод	0,10	-
1230	520289,39	2303515,19	Аналитический метод	0,10	-
1231	520342,65	2303526,88	Аналитический метод	0,10	-
1232	520347,00	2303524,82	Аналитический метод	0,10	-
1233	520387,13	2303533,18	Аналитический метод	0,10	-
1234	520421,13	2303531,19	Аналитический метод	0,10	-
1235	520435,85	2303530,32	Аналитический метод	0,10	-
1236	520423,12	2303531,61	Аналитический метод	0,10	-
1237	520418,92	2303532,79	Аналитический метод	0,10	-
1238	520415,48	2303534,44	Аналитический метод	0,10	-
1239	520386,91	2303536,20	Аналитический метод	0,10	-
1240	520347,38	2303527,96	Аналитический метод	0,10	-
1241	520343,00	2303530,03	Аналитический метод	0,10	-
1242	520288,68	2303518,10	Аналитический метод	0,10	-
1243	520136,16	2303477,32	Аналитический метод	0,10	-
1244	519997,89	2303414,44	Аналитический метод	0,10	-
1245	519934,11	2303385,43	Аналитический метод	0,10	-
1246	519890,00	2303435,59	Аналитический метод	0,10	-
1247	519878,23	2303446,76	Аналитический метод	0,10	-
1248	519872,47	2303454,99	Аналитический метод	0,10	-
1249	519870,05	2303453,22	Аналитический метод	0,10	-
1225	519875,95	2303444,79	Аналитический метод	0,10	-
ПС1(82)					
1250	519856,59	2303472,43	Аналитический метод	0,10	-
1251	519859,10	2303474,09	Аналитический метод	0,10	-
1252	519855,24	2303479,60	Аналитический метод	0,10	-
1253	519811,45	2303463,38	Аналитический метод	0,10	-
1254	519800,81	2303449,48	Аналитический метод	0,10	-

ГРАФИЧЕСКОЕ ОПИСАНИЕ местоположения границ населенных пунктов, территориальных зон, особо охраняемых природных территорий, зон с особыми условиями использования территории					
Публичный сервитут на срок 3 года для использования земель и земельных участков в целях складирования строительных и иных материалов, возведения некапитальных строений, сооружений (включая ограждения, бытовки, навесы) и (или) размещение строительной техники, которые необходимы для обеспечения строительства инженерного сооружения - линейного объекта системы газоснабжения местного значения «Газопровод межпоселковый ГРС Валдай-2 - д. Шуя - д. Нелюшка - д. Терехово Валдайского района Новгородской области» (наименование объекта, местоположение границ, источник описания)					
Сведения о местоположении границ объекта					
1	2	3	4	5	6
1255	519772,52	2303428,23	Аналитический метод	0,10	-
1256	519773,64	2303425,53	Аналитический метод	0,10	-
1257	519747,29	2303405,65	Аналитический метод	0,10	-
1258	519792,92	2303435,87	Аналитический метод	0,10	-
1259	519813,26	2303460,85	Аналитический метод	0,10	-
1260	519854,11	2303475,98	Аналитический метод	0,10	-
1250	519856,59	2303472,43	Аналитический метод	0,10	-
ПС1(83)					
1261	519132,05	2302988,51	Аналитический метод	0,10	-
1262	519135,51	2302998,08	Аналитический метод	0,10	-
1263	519205,82	2303046,90	Аналитический метод	0,10	-
1264	519280,31	2303100,78	Аналитический метод	0,10	-
1265	519375,43	2303160,89	Аналитический метод	0,10	-
1266	519499,70	2303239,30	Аналитический метод	0,10	-
1267	519655,23	2303344,68	Аналитический метод	0,10	-
1268	519669,63	2303354,22	Аналитический метод	0,10	-
1269	519659,34	2303349,58	Аналитический метод	0,10	-
1270	519636,58	2303336,18	Аналитический метод	0,10	-
1271	519615,29	2303322,03	Аналитический метод	0,10	-
1272	519607,68	2303317,17	Аналитический метод	0,10	-
1273	519584,33	2303299,37	Аналитический метод	0,10	-
1274	519521,61	2303257,98	Аналитический метод	0,10	-
1275	519455,90	2303212,70	Аналитический метод	0,10	-
1276	519453,53	2303211,10	Аналитический метод	0,10	-
1277	519422,95	2303192,11	Аналитический метод	0,10	-
1278	519405,55	2303182,71	Аналитический метод	0,10	-
1279	519391,31	2303172,59	Аналитический метод	0,10	-
1280	519386,35	2303169,46	Аналитический метод	0,10	-
1281	519350,88	2303146,59	Аналитический метод	0,10	-
1282	519279,50	2303102,28	Аналитический метод	0,10	-
1283	519255,31	2303085,28	Аналитический метод	0,10	-
1284	519215,46	2303058,42	Аналитический метод	0,10	-
1285	519203,82	2303052,66	Аналитический метод	0,10	-
1286	519185,24	2303039,95	Аналитический метод	0,10	-
1287	519128,56	2302993,04	Аналитический метод	0,10	-
1288	519131,73	2302988,94	Аналитический метод	0,10	-
1261	519132,05	2302988,51	Аналитический метод	0,10	-
ПС1(85)					
1289	517964,94	2302276,07	Аналитический метод	0,10	-
1290	517984,85	2302284,35	Аналитический метод	0,10	-
1291	518025,76	2302303,11	Аналитический метод	0,10	-
1292	518075,18	2302328,70	Аналитический метод	0,10	-
1293	518107,70	2302345,46	Аналитический метод	0,10	-

ГРАФИЧЕСКОЕ ОПИСАНИЕ местоположения границ населенных пунктов, территориальных зон, особо охраняемых природных территорий, зон с особыми условиями использования территории					
Публичный сервитут на срок 3 года для использования земель и земельных участков в целях складирования строительных и иных материалов, возведения некапитальных строений, сооружений (включая ограждения, бытовки, навесы) и (или) размещение строительной техники, которые необходимы для обеспечения строительства инженерного сооружения - линейного объекта системы газоснабжения местного значения «Газопровод межпоселковый ГРС Валдай-2 - д. Шуя - д. Нелюшка - д. Терехово Валдайского района Новгородской области» (наименование объекта, местоположение границ, источник описания)					
Сведения о местоположении границ объекта					
1	2	3	4	5	6
1294	518127,26	2302355,21	Аналитический метод	0,10	-
1295	518164,06	2302369,41	Аналитический метод	0,10	-
1296	518169,50	2302370,95	Аналитический метод	0,10	-
1297	518164,24	2302394,12	Аналитический метод	0,10	-
1298	518170,52	2302396,59	Аналитический метод	0,10	-
1299	518164,08	2302394,09	Аналитический метод	0,10	-
1300	518169,12	2302372,31	Аналитический метод	0,10	-
1301	518159,30	2302370,13	Аналитический метод	0,10	-
1302	518135,35	2302360,88	Аналитический метод	0,10	-
1303	518114,56	2302351,59	Аналитический метод	0,10	-
1304	518090,98	2302339,16	Аналитический метод	0,10	-
1305	518066,47	2302326,90	Аналитический метод	0,10	-
1306	518047,32	2302316,97	Аналитический метод	0,10	-
1307	518036,98	2302311,68	Аналитический метод	0,10	-
1308	518024,36	2302304,93	Аналитический метод	0,10	-
1309	518001,32	2302293,76	Аналитический метод	0,10	-
1310	517979,54	2302283,36	Аналитический метод	0,10	-
1289	517964,94	2302276,07	Аналитический метод	0,10	-
ПС1(86)					
1311	517658,43	2302240,15	Аналитический метод	0,10	-
1312	517662,95	2302240,72	Аналитический метод	0,10	-
1313	517665,39	2302210,47	Аналитический метод	0,10	-
1314	517688,52	2302211,81	Аналитический метод	0,10	-
1315	517696,56	2302212,23	Аналитический метод	0,10	-
1316	517708,43	2302212,82	Аналитический метод	0,10	-
1317	517750,66	2302218,00	Аналитический метод	0,10	-
1318	517761,79	2302220,98	Аналитический метод	0,10	-
1319	517772,69	2302222,95	Аналитический метод	0,10	-
1320	517799,52	2302226,94	Аналитический метод	0,10	-
1321	517815,26	2302230,32	Аналитический метод	0,10	-
1322	517862,15	2302242,01	Аналитический метод	0,10	-
1323	517910,20	2302253,59	Аналитический метод	0,10	-
1324	517919,69	2302257,26	Аналитический метод	0,10	-
1325	517934,14	2302263,27	Аналитический метод	0,10	-
1326	517924,95	2302259,99	Аналитический метод	0,10	-
1327	517922,67	2302259,21	Аналитический метод	0,10	-
1328	517920,37	2302258,52	Аналитический метод	0,10	-
1329	517918,04	2302257,91	Аналитический метод	0,10	-
1330	517915,69	2302257,39	Аналитический метод	0,10	-
1331	517913,32	2302256,95	Аналитический метод	0,10	-
1332	517911,22	2302256,30	Аналитический метод	0,10	-
1333	517910,42	2302255,50	Аналитический метод	0,10	-
1334	517909,47	2302254,88	Аналитический метод	0,10	-

ГРАФИЧЕСКОЕ ОПИСАНИЕ

местоположения границ населенных пунктов, территориальных зон,
особо охраняемых природных территорий,
зон с особыми условиями использования территории

Публичный сервитут на срок 3 года для использования земель и земельных участков в целях складирования строительных и иных материалов, возведения некапитальных строений, сооружений (включая ограждения, бытовки, навесы) и (или) размещение строительной техники, которые необходимы для обеспечения строительства инженерного сооружения - линейного объекта системы газоснабжения местного значения «Газопровод межпоселковый ГРС Валдай-2 - д. Шуя - д. Нелюшка - д. Терехово Валдайского района Новгородской области»
(наименование объекта, местоположение границ, источник описания)

Сведения о местоположении границ объекта

1	2	3	4	5	6
1335	517908,95	2302254,66	Аналитический метод	0,10	-
1336	517903,94	2302253,07	Аналитический метод	0,10	-
1337	517877,88	2302247,38	Аналитический метод	0,10	-
1338	517856,71	2302243,20	Аналитический метод	0,10	-
1339	517845,10	2302240,07	Аналитический метод	0,10	-
1340	517838,14	2302240,17	Аналитический метод	0,10	-
1341	517812,83	2302232,03	Аналитический метод	0,10	-
1342	517794,69	2302228,28	Аналитический метод	0,10	-
1343	517794,40	2302226,22	Аналитический метод	0,10	-
1344	517723,07	2302216,03	Аналитический метод	0,10	-
1345	517696,51	2302212,23	Аналитический метод	0,10	-
1346	517665,33	2302211,33	Аналитический метод	0,10	-
1347	517663,18	2302240,81	Аналитический метод	0,10	-
1311	517658,43	2302240,15	Аналитический метод	0,10	-
ПС1(88)					
1348	515971,53	2301298,98	Аналитический метод	0,10	-
1349	515966,52	2301288,96	Аналитический метод	0,10	-
1350	515972,32	2301285,83	Аналитический метод	0,10	-
1351	515977,48	2301295,43	Аналитический метод	0,10	-
1352	515975,23	2301296,77	Аналитический метод	0,10	-
1348	515971,53	2301298,98	Аналитический метод	0,10	-
ПС1(89)					
1353	515995,76	2301284,54	Аналитический метод	0,10	-
1354	515994,12	2301282,03	Аналитический метод	0,10	-
1355	516055,31	2301245,58	Аналитический метод	0,10	-
1356	516055,64	2301224,81	Аналитический метод	0,10	-
1357	516058,53	2301223,48	Аналитический метод	0,10	-
1358	516058,83	2301206,42	Аналитический метод	0,10	-
1359	516058,74	2301129,96	Аналитический метод	0,10	-
1360	516060,61	2301088,37	Аналитический метод	0,10	-
1361	516061,18	2301068,06	Аналитический метод	0,10	-
1362	516061,57	2301059,40	Аналитический метод	0,10	-
1363	516063,00	2301043,64	Аналитический метод	0,10	-
1364	516062,42	2301031,31	Аналитический метод	0,10	-
1365	516072,41	2301030,81	Аналитический метод	0,10	-
1366	516073,01	2301042,92	Аналитический метод	0,10	-
1367	516071,55	2301059,98	Аналитический метод	0,10	-
1368	516071,18	2301068,43	Аналитический метод	0,10	-
1369	516070,60	2301088,73	Аналитический метод	0,10	-
1370	516068,81	2301129,90	Аналитический метод	0,10	-
1371	516067,74	2301148,41	Аналитический метод	0,10	-
1372	516067,37	2301168,04	Аналитический метод	0,10	-
1373	516066,83	2301179,32	Аналитический метод	0,10	-

ГРАФИЧЕСКОЕ ОПИСАНИЕ

местоположения границ населенных пунктов, территориальных зон,
особо охраняемых природных территорий,
зон с особыми условиями использования территории

Публичный сервитут на срок 3 года для использования земель и земельных участков в целях складирования строительных и иных материалов, возведения некапитальных строений, сооружений (включая ограждения, бытовки, навесы) и (или) размещение строительной техники, которые необходимы для обеспечения строительства инженерного сооружения - линейного объекта системы газоснабжения местного значения «Газопровод межпоселковый ГРС Валдай-2 - д. Шуя - д. Нелюшка - д. Терехово Валдайского района Новгородской области»
(поименование объекта, местоположение границ, источник описания)

Сведения о местоположении границ объекта

1	2	3	4	5	6
1374	516065,52	2301229,65	Аналитический метод	0,10	-
1375	516065,23	2301251,31	Аналитический метод	0,10	-
1376	515999,60	2301290,41	Аналитический метод	0,10	-
1377	515997,95	2301287,89	Аналитический метод	0,10	-
1378	516062,25	2301249,59	Аналитический метод	0,10	-
1379	516062,54	2301228,62	Аналитический метод	0,10	-
1380	516063,69	2301184,50	Аналитический метод	0,10	-
1381	516064,34	2301171,24	Аналитический метод	0,10	-
1382	516064,87	2301148,59	Аналитический метод	0,10	-
1383	516066,81	2301106,91	Аналитический метод	0,10	-
1384	516067,60	2301088,62	Аналитический метод	0,10	-
1385	516068,57	2301059,61	Аналитический метод	0,10	-
1386	516069,87	2301043,58	Аналитический метод	0,10	-
1387	516069,85	2301039,18	Аналитический метод	0,10	-
1388	516065,85	2301039,20	Аналитический метод	0,10	-
1389	516065,87	2301043,42	Аналитический метод	0,10	-
1390	516064,58	2301059,38	Аналитический метод	0,10	-
1391	516063,60	2301088,47	Аналитический метод	0,10	-
1392	516062,81	2301106,73	Аналитический метод	0,10	-
1393	516060,87	2301148,45	Аналитический метод	0,10	-
1394	516060,34	2301171,10	Аналитический метод	0,10	-
1395	516059,69	2301184,35	Аналитический метод	0,10	-
1396	516058,55	2301228,54	Аналитический метод	0,10	-
1397	516058,28	2301247,30	Аналитический метод	0,10	-
1353	515995,76	2301284,54	Аналитический метод	0,10	-
ПС1(90)					
1398	515979,38	2301298,95	Аналитический метод	0,10	-
1399	515981,39	2301302,68	Аналитический метод	0,10	-
1400	515990,84	2301318,03	Аналитический метод	0,10	-
1401	516001,40	2301337,98	Аналитический метод	0,10	-
1402	516011,68	2301354,67	Аналитический метод	0,10	-
1403	516023,01	2301374,96	Аналитический метод	0,10	-
1404	516034,89	2301397,32	Аналитический метод	0,10	-
1405	516045,72	2301414,62	Аналитический метод	0,10	-
1406	516056,84	2301432,97	Аналитический метод	0,10	-
1407	516067,28	2301451,63	Аналитический метод	0,10	-
1408	516079,23	2301472,81	Аналитический метод	0,10	-
1409	516086,95	2301485,57	Аналитический метод	0,10	-
1410	516078,34	2301473,31	Аналитический метод	0,10	-
1411	516060,95	2301447,88	Аналитический метод	0,10	-
1412	516030,11	2301392,76	Аналитический метод	0,10	-
1413	516005,60	2301348,95	Аналитический метод	0,10	-
1414	515980,37	2301306,98	Аналитический метод	0,10	-

ГРАФИЧЕСКОЕ ОПИСАНИЕ местоположения границ населенных пунктов, территориальных зон, особо охраняемых природных территорий, зон с особыми условиями использования территории					
Публичный сервитут на срок 3 года для использования земель и земельных участков в целях складирования строительных и иных материалов, возведения некапитальных строений, сооружений (включая ограждения, бытовки, навесы) и (или) размещение строительной техники, которые необходимы для обеспечения строительства инженерного сооружения - линейного объекта системы газоснабжения местного значения «Газопровод межпоселковый ГРС Валдай-2 - д. Шуя - д. Нелюшка - д. Терехово Валдайского района Новгородской области» (наименование объекта, местоположение границ, источник описания)					
Сведения о местоположении границ объекта					
1	2	3	4	5	6
1415	515976,86	2301300,46	Аналитический метод	0,10	-
1416	515977,27	2301300,21	Аналитический метод	0,10	-
1398	515979,38	2301298,95	Аналитический метод	0,10	-
ПС1(91)					
1417	516093,89	2301495,47	Аналитический метод	0,10	-
1418	516104,66	2301509,63	Аналитический метод	0,10	-
1419	516119,19	2301526,48	Аналитический метод	0,10	-
1420	516136,55	2301544,05	Аналитический метод	0,10	-
1421	516147,51	2301555,36	Аналитический метод	0,10	-
1422	516149,64	2301559,04	Аналитический метод	0,10	-
1423	516153,21	2301564,96	Аналитический метод	0,10	-
1424	516172,15	2301588,16	Аналитический метод	0,10	-
1425	516185,90	2301611,73	Аналитический метод	0,10	-
1426	516189,61	2301619,30	Аналитический метод	0,10	-
1427	516193,28	2301629,05	Аналитический метод	0,10	-
1428	516193,24	2301630,51	Аналитический метод	0,10	-
1429	516198,06	2301639,58	Аналитический метод	0,10	-
1430	516200,92	2301641,00	Аналитический метод	0,10	-
1431	516203,79	2301647,02	Аналитический метод	0,10	-
1432	516202,92	2301647,51	Аналитический метод	0,10	-
1433	516206,40	2301655,38	Аналитический метод	0,10	-
1434	516223,36	2301689,18	Аналитический метод	0,10	-
1435	516231,65	2301706,77	Аналитический метод	0,10	-
1436	516237,40	2301719,52	Аналитический метод	0,10	-
1437	516228,34	2301702,26	Аналитический метод	0,10	-
1438	516221,80	2301688,14	Аналитический метод	0,10	-
1439	516200,88	2301646,58	Аналитический метод	0,10	-
1440	516197,64	2301640,77	Аналитический метод	0,10	-
1441	516167,36	2301586,59	Аналитический метод	0,10	-
1442	516103,00	2301508,44	Аналитический метод	0,10	-
1417	516093,89	2301495,47	Аналитический метод	0,10	-
ПС1(92)					
1443	516371,92	2301918,26	Аналитический метод	0,10	-
1444	516366,53	2301912,46	Аналитический метод	0,10	-
1445	516353,82	2301897,02	Аналитический метод	0,10	-
1446	516333,08	2301870,97	Аналитический метод	0,10	-
1447	516321,69	2301855,51	Аналитический метод	0,10	-
1448	516286,16	2301802,47	Аналитический метод	0,10	-
1449	516284,11	2301799,53	Аналитический метод	0,10	-
1450	516264,83	2301771,73	Аналитический метод	0,10	-
1451	516250,65	2301744,73	Аналитический метод	0,10	-
1452	516263,52	2301765,83	Аналитический метод	0,10	-
1453	516274,99	2301784,14	Аналитический метод	0,10	-

ГРАФИЧЕСКОЕ ОПИСАНИЕ местоположения границ населенных пунктов, территориальных зон, особо охраняемых природных территорий, зон с особыми условиями использования территории					
Публичный сервитут на срок 3 года для использования земель и земельных участков в целях складирования строительных и иных материалов, возведения некапитальных строений, сооружений (включая ограждения, бытовки, навесы) и (или) размещение строительной техники, которые необходимы для обеспечения строительства инженерного сооружения - линейного объекта системы газоснабжения местного значения «Газопровод межпоселковый ГРС Валдай-2 - д. Шуя - д. Нелюшка - д. Терехово Валдайского района Новгородской области» (наименование объекта, местоположение границ, источник описания)					
Сведения о местоположении границ объекта					
1	2	3	4	5	6
1454	516287,20	2301802,31	Аналитический метод	0,10	-
1455	516301,19	2301822,23	Аналитический метод	0,10	-
1456	516316,85	2301845,05	Аналитический метод	0,10	-
1457	516328,00	2301860,96	Аналитический метод	0,10	-
1458	516341,55	2301878,65	Аналитический метод	0,10	-
1459	516351,75	2301893,29	Аналитический метод	0,10	-
1460	516360,16	2301903,71	Аналитический метод	0,10	-
1461	516362,70	2301905,49	Аналитический метод	0,10	-
1462	516365,69	2301910,30	Аналитический метод	0,10	-
1463	516367,98	2301911,26	Аналитический метод	0,10	-
1464	516372,00	2301915,71	Аналитический метод	0,10	-
1465	516370,76	2301916,78	Аналитический метод	0,10	-
1443	516371,92	2301918,26	Аналитический метод	0,10	-
ПС1(93)					
1466	516413,71	2301951,43	Аналитический метод	0,10	-
1467	516404,80	2301947,98	Аналитический метод	0,10	-
1468	516382,70	2301929,01	Аналитический метод	0,10	-
1469	516397,50	2301939,17	Аналитический метод	0,10	-
1470	516401,73	2301941,80	Аналитический метод	0,10	-
1471	516404,58	2301943,50	Аналитический метод	0,10	-
1472	516408,89	2301946,00	Аналитический метод	0,10	-
1473	516411,79	2301947,62	Аналитический метод	0,10	-
1466	516413,71	2301951,43	Аналитический метод	0,10	-
ПС1(94)					
1474	516415,66	2301952,19	Аналитический метод	0,10	-
1475	516415,86	2301952,20	Аналитический метод	0,10	-
1476	516416,84	2301952,06	Аналитический метод	0,10	-
1477	516417,77	2301951,72	Аналитический метод	0,10	-
1478	516418,61	2301951,18	Аналитический метод	0,10	-
1479	516431,53	2301954,82	Аналитический метод	0,10	-
1480	516434,77	2301955,74	Аналитический метод	0,10	-
1481	516438,03	2301956,60	Аналитический метод	0,10	-
1482	516441,30	2301957,39	Аналитический метод	0,10	-
1483	516444,60	2301958,11	Аналитический метод	0,10	-
1484	516447,90	2301958,77	Аналитический метод	0,10	-
1485	516468,34	2301961,28	Аналитический метод	0,10	-
1486	516485,32	2301962,20	Аналитический метод	0,10	-
1487	516523,83	2301964,05	Аналитический метод	0,10	-
1488	516551,66	2301964,60	Аналитический метод	0,10	-
1489	516608,33	2301965,41	Аналитический метод	0,10	-
1490	516630,22	2301965,33	Аналитический метод	0,10	-
1491	516649,07	2301965,67	Аналитический метод	0,10	-
1492	516672,91	2301965,95	Аналитический метод	0,10	-

ГРАФИЧЕСКОЕ ОПИСАНИЕ местоположения границ населенных пунктов, территориальных зон, особо охраняемых природных территорий, зон с особыми условиями использования территории					
Публичный сервитут на срок 3 года для использования земель и земельных участков в целях складирования строительных и иных материалов, возведения некапитальных строений, сооружений (включая ограждения, бытовки, навесы) и (или) размещение строительной техники, которые необходимы для обеспечения строительства инженерного сооружения - линейного объекта системы газоснабжения местного значения «Газопровод межпоселковый ГРС Валдай-2 - д. Шуя - д. Нелюшка - д. Терехово Валдайского района Новгородской области» (наименование объекта, местоположение границ, способ описания)					
Сведения о местоположении границ объекта					
1	2	3	4	5	6
1493	516692,56	2301966,38	Аналитический метод	0,10	-
1494	516704,57	2301966,45	Аналитический метод	0,10	-
1495	516731,36	2301967,05	Аналитический метод	0,10	-
1496	516753,67	2301967,65	Аналитический метод	0,10	-
1497	516721,51	2301967,89	Аналитический метод	0,10	-
1498	516692,09	2301967,89	Аналитический метод	0,10	-
1499	516659,06	2301967,58	Аналитический метод	0,10	-
1500	516658,62	2301967,39	Аналитический метод	0,10	-
1501	516650,34	2301967,53	Аналитический метод	0,10	-
1502	516601,83	2301966,39	Аналитический метод	0,10	-
1503	516553,12	2301965,33	Аналитический метод	0,10	-
1504	516533,22	2301965,82	Аналитический метод	0,10	-
1505	516485,27	2301963,49	Аналитический метод	0,10	-
1506	516444,41	2301960,63	Аналитический метод	0,10	-
1507	516416,73	2301952,60	Аналитический метод	0,10	-
1474	516415,66	2301952,19	Аналитический метод	0,10	-
ПС1(95)					
1508	516931,19	2302032,22	Аналитический метод	0,10	-
1509	516925,57	2302026,50	Аналитический метод	0,10	-
1510	516883,98	2301990,24	Аналитический метод	0,10	-
1511	516866,71	2301981,12	Аналитический метод	0,10	-
1512	516860,10	2301978,02	Аналитический метод	0,10	-
1513	516837,63	2301972,42	Аналитический метод	0,10	-
1514	516817,98	2301970,89	Аналитический метод	0,10	-
1515	516775,86	2301967,77	Аналитический метод	0,10	-
1516	516753,67	2301967,65	Аналитический метод	0,10	-
1517	516777,04	2301967,40	Аналитический метод	0,10	-
1518	516795,84	2301968,28	Аналитический метод	0,10	-
1519	516817,32	2301969,27	Аналитический метод	0,10	-
1520	516835,49	2301970,38	Аналитический метод	0,10	-
1521	516850,36	2301974,82	Аналитический метод	0,10	-
1522	516854,53	2301974,20	Аналитический метод	0,10	-
1523	516865,26	2301978,15	Аналитический метод	0,10	-
1524	516873,67	2301980,96	Аналитический метод	0,10	-
1525	516874,99	2301982,89	Аналитический метод	0,10	-
1526	516894,94	2301996,89	Аналитический метод	0,10	-
1527	516909,71	2302009,62	Аналитический метод	0,10	-
1528	516923,16	2302023,88	Аналитический метод	0,10	-
1529	516929,41	2302030,21	Аналитический метод	0,10	-
1508	516931,19	2302032,22	Аналитический метод	0,10	-
ПС1(96)					
1530	517048,68	2302148,86	Аналитический метод	0,10	-
1531	517020,16	2302122,35	Аналитический метод	0,10	-

ГРАФИЧЕСКОЕ ОПИСАНИЕ

местоположения границ населенных пунктов, территориальных зон,
особо охраняемых природных территорий,
зон с особыми условиями использования территории

Публичный сервитут на срок 3 года для использования земель и земельных участков в целях складирования строительных и иных материалов, возведения некапитальных строений, сооружений (включая ограждения, бытовки, навесы) и (или) размещение строительной техники, которые необходимы для обеспечения строительства инженерного сооружения - линейного объекта системы газоснабжения местного значения «Газопровод межпоселковый ГРС Валдай-2 - д. Шуя - д. Нелюшка - д. Терехово Валдайского района Новгородской области»
(наименование объекта, местоположение границ, источник описания)

Сведения о местоположении границ объекта

1	2	3	4	5	6
1532	517011,08	2302113,55	Аналитический метод	0,10	-
1533	517001,27	2302103,42	Аналитический метод	0,10	-
1534	517004,00	2302105,83	Аналитический метод	0,10	-
1535	517017,81	2302120,06	Аналитический метод	0,10	-
1536	517029,73	2302130,93	Аналитический метод	0,10	-
1530	517048,68	2302148,86	Аналитический метод	0,10	-
ПС1(97)					
1537	517052,41	2302151,64	Аналитический метод	0,10	-
1538	517061,94	2302156,48	Аналитический метод	0,10	-
1539	517065,67	2302159,12	Аналитический метод	0,10	-
1540	517065,80	2302159,84	Аналитический метод	0,10	-
1541	517065,97	2302160,32	Аналитический метод	0,10	-
1542	517057,72	2302155,58	Аналитический метод	0,10	-
1537	517052,41	2302151,64	Аналитический метод	0,10	-
ПС1(98)					
1543	517188,56	2302192,46	Аналитический метод	0,10	-
1544	517175,35	2302191,38	Аналитический метод	0,10	-
1545	517155,80	2302189,89	Аналитический метод	0,10	-
1546	517136,34	2302185,79	Аналитический метод	0,10	-
1547	517111,99	2302181,67	Аналитический метод	0,10	-
1548	517105,47	2302179,27	Аналитический метод	0,10	-
1549	517084,59	2302171,00	Аналитический метод	0,10	-
1550	517069,49	2302162,33	Аналитический метод	0,10	-
1551	517069,70	2302162,30	Аналитический метод	0,10	-
1552	517070,26	2302162,15	Аналитический метод	0,10	-
1553	517075,66	2302164,73	Аналитический метод	0,10	-
1554	517080,99	2302166,82	Аналитический метод	0,10	-
1555	517101,68	2302176,00	Аналитический метод	0,10	-
1556	517113,17	2302178,94	Аналитический метод	0,10	-
1557	517113,49	2302179,75	Аналитический метод	0,10	-
1558	517113,96	2302180,49	Аналитический метод	0,10	-
1559	517114,55	2302181,14	Аналитический метод	0,10	-
1560	517115,24	2302181,67	Аналитический метод	0,10	-
1561	517116,02	2302182,08	Аналитический метод	0,10	-
1562	517116,73	2302182,17	Аналитический метод	0,10	-
1563	517117,44	2302182,06	Аналитический метод	0,10	-
1564	517118,09	2302181,77	Аналитический метод	0,10	-
1565	517118,65	2302181,31	Аналитический метод	0,10	-
1566	517119,06	2302180,72	Аналитический метод	0,10	-
1567	517121,64	2302181,03	Аналитический метод	0,10	-
1568	517130,56	2302183,75	Аналитический метод	0,10	-
1569	517141,23	2302184,57	Аналитический метод	0,10	-
1570	517155,32	2302186,42	Аналитический метод	0,10	-

ГРАФИЧЕСКОЕ ОПИСАНИЕ местоположения границ населенных пунктов, территориальных зон, особо охраняемых природных территорий, зон с особыми условиями использования территории					
Публичный сервитут на срок 3 года для использования земель и земельных участков в целях складирования строительных и иных материалов, возведения некапитальных строений, сооружений (включая ограждения, бытовки, навесы) и (или) размещение строительной техники, которые необходимы для обеспечения строительства инженерного сооружения - линейного объекта системы газоснабжения местного значения «Газопровод межпоселковый ГРС Валдай-2 - д. Шуя - д. Нелюшка - д. Терехово Валдайского района Новгородской области» (наименование объекта, местоположение границ, источник описания)					
Сведения о местоположении границ объекта					
1	2	3	4	5	6
1571	517186,21	2302192,19	Аналитический метод	0,10	-
1543	517188,56	2302192,46	Аналитический метод	0,10	-
ПС1(99)					
1572	517659,81	2302229,97	Аналитический метод	0,10	-
1573	517659,30	2302236,23	Аналитический метод	0,10	-
1574	517651,00	2302235,17	Аналитический метод	0,10	-
1575	517638,04	2302233,55	Аналитический метод	0,10	-
1576	517608,76	2302229,87	Аналитический метод	0,10	-
1577	517470,69	2302216,73	Аналитический метод	0,10	-
1578	517404,36	2302210,41	Аналитический метод	0,10	-
1579	517371,23	2302207,24	Аналитический метод	0,10	-
1580	517338,02	2302204,16	Аналитический метод	0,10	-
1581	517292,85	2302201,42	Аналитический метод	0,10	-
1582	517237,30	2302196,86	Аналитический метод	0,10	-
1583	517215,23	2302194,21	Аналитический метод	0,10	-
1584	517193,83	2302192,89	Аналитический метод	0,10	-
1585	517189,95	2302192,57	Аналитический метод	0,10	-
1586	517216,71	2302193,60	Аналитический метод	0,10	-
1587	517244,11	2302195,55	Аналитический метод	0,10	-
1588	517272,38	2302198,87	Аналитический метод	0,10	-
1589	517281,96	2302198,63	Аналитический метод	0,10	-
1590	517327,58	2302202,27	Аналитический метод	0,10	-
1591	517339,82	2302202,03	Аналитический метод	0,10	-
1592	517364,88	2302203,89	Аналитический метод	0,10	-
1593	517370,28	2302204,36	Аналитический метод	0,10	-
1594	517392,42	2302207,28	Аналитический метод	0,10	-
1595	517411,48	2302208,46	Аналитический метод	0,10	-
1596	517433,99	2302210,48	Аналитический метод	0,10	-
1597	517453,16	2302211,82	Аналитический метод	0,10	-
1598	517474,61	2302214,45	Аналитический метод	0,10	-
1599	517492,50	2302215,30	Аналитический метод	0,10	-
1600	517514,07	2302216,95	Аналитический метод	0,10	-
1601	517532,11	2302218,08	Аналитический метод	0,10	-
1602	517553,22	2302219,81	Аналитический метод	0,10	-
1603	517583,02	2302222,02	Аналитический метод	0,10	-
1604	517596,90	2302222,91	Аналитический метод	0,10	-
1605	517619,14	2302225,09	Аналитический метод	0,10	-
1606	517647,49	2302227,00	Аналитический метод	0,10	-
1572	517659,81	2302229,97	Аналитический метод	0,10	-
ПС1(100)					
1607	517661,72	2302206,25	Аналитический метод	0,10	-
1608	517661,25	2302212,10	Аналитический метод	0,10	-
1609	517660,20	2302212,01	Аналитический метод	0,10	-

ГРАФИЧЕСКОЕ ОПИСАНИЕ местоположения границ населенных пунктов, территориальных зон, особо охраняемых природных территорий, зон с особыми условиями использования территории					
Публичный сервитут на срок 3 года для использования земель и земельных участков в целях складирования строительных и иных материалов, возведения некапитальных строений, сооружений (включая ограждения, бытовки, навесы) и (или) размещение строительной техники, которые необходимы для обеспечения строительства инженерного сооружения - линейного объекта системы газоснабжения местного значения «Газопровод межпоселковый ГРС Валдай-2 - д. Шуя - д. Нелюшка - д. Терехово Валдайского района Новгородской области» (наименование объекта, местоположение границ, историческое описание)					
Сведения о местоположении границ объекта					
1	2	3	4	5	6
1610	517641,22	2302211,19	Аналитический метод	0,10	-
1611	517638,53	2302210,90	Аналитический метод	0,10	-
1612	517621,44	2302208,77	Аналитический метод	0,10	-
1613	517621,34	2302210,38	Аналитический метод	0,10	-
1614	517615,36	2302209,87	Аналитический метод	0,10	-
1615	517615,43	2302208,66	Аналитический метод	0,10	-
1616	517612,15	2302208,44	Аналитический метод	0,10	-
1617	517610,02	2302203,18	Аналитический метод	0,10	-
1607	517661,72	2302206,25	Аналитический метод	0,10	-
ПС1(101)					
1618	517762,67	2302217,07	Аналитический метод	0,10	-
1619	517751,42	2302214,06	Аналитический метод	0,10	-
1620	517759,73	2302215,94	Аналитический метод	0,10	-
1618	517762,67	2302217,07	Аналитический метод	0,10	-
ПС1(102)					
1621	518169,17	2302390,48	Аналитический метод	0,10	-
1622	518170,31	2302390,91	Аналитический метод	0,10	-
1623	518200,98	2302398,17	Аналитический метод	0,10	-
1624	518236,34	2302398,58	Аналитический метод	0,10	-
1625	518267,01	2302399,41	Аналитический метод	0,10	-
1626	518302,92	2302396,55	Аналитический метод	0,10	-
1627	518319,78	2302395,94	Аналитический метод	0,10	-
1628	518318,89	2302393,84	Аналитический метод	0,10	-
1629	518331,41	2302391,94	Аналитический метод	0,10	-
1630	518351,77	2302388,86	Аналитический метод	0,10	-
1631	518376,69	2302386,37	Аналитический метод	0,10	-
1632	518397,11	2302383,57	Аналитический метод	0,10	-
1633	518422,99	2302381,47	Аналитический метод	0,10	-
1634	518441,55	2302379,17	Аналитический метод	0,10	-
1635	518464,30	2302376,32	Аналитический метод	0,10	-
1636	518483,31	2302374,93	Аналитический метод	0,10	-
1637	518505,57	2302372,36	Аналитический метод	0,10	-
1638	518524,60	2302370,49	Аналитический метод	0,10	-
1639	518525,50	2302370,70	Аналитический метод	0,10	-
1640	518526,39	2302370,98	Аналитический метод	0,10	-
1641	518527,25	2302371,33	Аналитический метод	0,10	-
1642	518528,08	2302371,74	Аналитический метод	0,10	-
1643	518530,90	2302372,58	Аналитический метод	0,10	-
1644	518537,25	2302372,05	Аналитический метод	0,10	-
1645	518538,74	2302372,36	Аналитический метод	0,10	-
1646	518543,61	2302372,93	Аналитический метод	0,10	-
1647	518548,85	2302373,41	Аналитический метод	0,10	-
1648	518553,32	2302373,50	Аналитический метод	0,10	-

ГРАФИЧЕСКОЕ ОПИСАНИЕ

местоположения границ населенных пунктов, территориальных зон,
особо охраняемых природных территорий,
зон с особыми условиями использования территории

Публичный сервитут на срок 3 года для использования земель и земельных участков в целях складирования строительных и иных материалов, возведения некапитальных строений, сооружений (включая ограждения, бытовки, навесы) и (или) размещение строительной техники, которые необходимы для обеспечения строительства инженерного сооружения - линейного объекта системы газоснабжения местного значения «Газопровод межпоселковый ГРС Валдай-2 - д. Шуя - д. Нелюшка - д. Терехово Валдайского района Новгородской области»
(наименование объекта, местоположение границ, источник описания)

Сведения о местоположении границ объекта

1	2	3	4	5	6
1649	518558,04	2302373,60	Аналитический метод	0,10	-
1650	518569,92	2302373,80	Аналитический метод	0,10	-
1651	518574,26	2302374,00	Аналитический метод	0,10	-
1652	518580,78	2302374,98	Аналитический метод	0,10	-
1653	518586,79	2302376,66	Аналитический метод	0,10	-
1654	518591,85	2302378,70	Аналитический метод	0,10	-
1655	518598,04	2302381,92	Аналитический метод	0,10	-
1656	518607,28	2302388,20	Аналитический метод	0,10	-
1657	518609,86	2302390,66	Аналитический метод	0,10	-
1658	518611,73	2302392,44	Аналитический метод	0,10	-
1659	518612,93	2302393,53	Аналитический метод	0,10	-
1660	518614,07	2302394,52	Аналитический метод	0,10	-
1661	518612,84	2302393,57	Аналитический метод	0,10	-
1662	518607,21	2302388,18	Аналитический метод	0,10	-
1663	518595,94	2302381,49	Аналитический метод	0,10	-
1664	518588,39	2302378,33	Аналитический метод	0,10	-
1665	518577,58	2302375,71	Аналитический метод	0,10	-
1666	518546,87	2302373,33	Аналитический метод	0,10	-
1667	518506,85	2302375,26	Аналитический метод	0,10	-
1668	518480,89	2302377,89	Аналитический метод	0,10	-
1669	518462,01	2302380,27	Аналитический метод	0,10	-
1670	518431,12	2302382,99	Аналитический метод	0,10	-
1671	518389,08	2302388,16	Аналитический метод	0,10	-
1672	518365,86	2302391,40	Аналитический метод	0,10	-
1673	518312,72	2302397,58	Аналитический метод	0,10	-
1674	518264,47	2302400,91	Аналитический метод	0,10	-
1675	518247,97	2302401,05	Аналитический метод	0,10	-
1676	518232,10	2302400,69	Аналитический метод	0,10	-
1677	518204,09	2302399,31	Аналитический метод	0,10	-
1678	518193,09	2302397,37	Аналитический метод	0,10	-
1679	518182,75	2302395,12	Аналитический метод	0,10	-
1680	518177,49	2302394,09	Аналитический метод	0,10	-
1681	518171,70	2302392,76	Аналитический метод	0,10	-
1682	518168,90	2302391,66	Аналитический метод	0,10	-
1621	518169,17	2302390,48	Аналитический метод	0,10	-
ПС1(103)					
1683	518670,80	2302395,14	Аналитический метод	0,10	-
1684	518657,73	2302398,12	Аналитический метод	0,10	-
1685	518643,27	2302400,41	Аналитический метод	0,10	-
1686	518636,23	2302401,20	Аналитический метод	0,10	-
1687	518627,63	2302401,17	Аналитический метод	0,10	-
1688	518621,71	2302400,05	Аналитический метод	0,10	-
1689	518623,03	2302400,22	Аналитический метод	0,10	-

ГРАФИЧЕСКОЕ ОПИСАНИЕ

местоположения границ населенных пунктов, территориальных зон,
особо охраняемых природных территорий,
зон с особыми условиями использования территории

Публичный сервитут на срок 3 года для использования земель и земельных участков в целях складирования строительных и иных материалов, возведения некапитальных строений, сооружений (включая ограждения, бытовки, навесы) и (или) размещение строительной техники, которые необходимы для обеспечения строительства инженерного сооружения - линейного объекта системы газоснабжения местного значения «Газопровод межпоселковый ГРС Валдай-2 - д. Шуя - д. Нелюшка - д. Терехово Валдайского района Новгородской области»
(наименование объекта, местоположение границ, источник описания)

Сведения о местоположении границ объекта

1	2	3	4	5	6
1690	518624,23	2302400,35	Аналитический метод	0,10	-
1691	518625,41	2302400,46	Аналитический метод	0,10	-
1692	518626,65	2302400,56	Аналитический метод	0,10	-
1693	518628,32	2302400,64	Аналитический метод	0,10	-
1694	518630,35	2302400,68	Аналитический метод	0,10	-
1695	518631,38	2302400,68	Аналитический метод	0,10	-
1696	518633,27	2302400,64	Аналитический метод	0,10	-
1697	518635,96	2302400,48	Аналитический метод	0,10	-
1698	518638,18	2302400,26	Аналитический метод	0,10	-
1699	518640,57	2302399,94	Аналитический метод	0,10	-
1700	518655,30	2302396,67	Аналитический метод	0,10	-
1701	518658,46	2302396,24	Аналитический метод	0,10	-
1683	518670,80	2302395,14	Аналитический метод	0,10	-
ПС1(104)					
1702	519137,48	2302992,22	Аналитический метод	0,10	-
1703	519134,82	2302985,61	Аналитический метод	0,10	-
1704	519109,93	2302965,35	Аналитический метод	0,10	-
1705	519096,08	2302953,26	Аналитический метод	0,10	-
1706	519059,62	2302921,96	Аналитический метод	0,10	-
1707	519017,22	2302880,87	Аналитический метод	0,10	-
1708	518975,84	2302839,19	Аналитический метод	0,10	-
1709	518967,32	2302828,41	Аналитический метод	0,10	-
1710	518958,69	2302817,75	Аналитический метод	0,10	-
1711	518951,11	2302805,61	Аналитический метод	0,10	-
1712	518944,75	2302793,76	Аналитический метод	0,10	-
1713	518932,59	2302769,63	Аналитический метод	0,10	-
1714	518921,44	2302745,86	Аналитический метод	0,10	-
1715	518920,38	2302742,62	Аналитический метод	0,10	-
1716	518913,66	2302723,34	Аналитический метод	0,10	-
1717	518896,44	2302678,54	Аналитический метод	0,10	-
1718	518887,86	2302653,22	Аналитический метод	0,10	-
1719	518873,81	2302607,67	Аналитический метод	0,10	-
1720	518865,23	2302582,82	Аналитический метод	0,10	-
1721	518855,57	2302553,87	Аналитический метод	0,10	-
1722	518848,01	2302533,36	Аналитический метод	0,10	-
1723	518835,91	2302501,43	Аналитический метод	0,10	-
1724	518809,68	2302460,77	Аналитический метод	0,10	-
1725	518791,67	2302444,65	Аналитический метод	0,10	-
1726	518770,04	2302425,25	Аналитический метод	0,10	-
1727	518766,16	2302422,96	Аналитический метод	0,10	-
1728	518728,05	2302402,95	Аналитический метод	0,10	-
1729	518713,31	2302395,72	Аналитический метод	0,10	-
1730	518692,42	2302386,66	Аналитический метод	0,10	-

ГРАФИЧЕСКОЕ ОПИСАНИЕ

местоположения границ населенных пунктов, территориальных зон,
особо охраняемых природных территорий,
зон с особыми условиями использования территории

Публичный сервитут на срок 3 года для использования земель и земельных участков в целях складирования строительных и иных материалов, возведения некапитальных строений, сооружений (включая ограждения, бытовки, навесы) и (или) размещение строительной техники, которые необходимы для обеспечения строительства инженерного сооружения - линейного объекта системы газоснабжения местного значения «Газопровод межпоселковый ГРС Валдай-2 - д. Шуя - д. Нелюшка - д. Терехово Валдайского района Новгородской области»

(наименование объекта, местоположение границ, историческое описание)

Сведения о местоположении границ объекта

1	2	3	4	5	6
1731	518689,87	2302386,30	Аналитический метод	0,10	-
1732	518686,83	2302386,80	Аналитический метод	0,10	-
1733	518682,22	2302388,45	Аналитический метод	0,10	-
1734	518672,29	2302394,80	Аналитический метод	0,10	-
1735	518671,72	2302394,93	Аналитический метод	0,10	-
1736	518680,54	2302387,34	Аналитический метод	0,10	-
1737	518682,75	2302386,04	Аналитический метод	0,10	-
1738	518690,24	2302385,77	Аналитический метод	0,10	-
1739	518696,41	2302387,47	Аналитический метод	0,10	-
1740	518704,35	2302389,60	Аналитический метод	0,10	-
1741	518709,61	2302391,33	Аналитический метод	0,10	-
1742	518727,69	2302398,86	Аналитический метод	0,10	-
1743	518747,47	2302409,04	Аналитический метод	0,10	-
1744	518758,03	2302415,21	Аналитический метод	0,10	-
1745	518763,25	2302418,27	Аналитический метод	0,10	-
1746	518779,62	2302428,73	Аналитический метод	0,10	-
1747	518787,33	2302434,58	Аналитический метод	0,10	-
1748	518794,86	2302440,40	Аналитический метод	0,10	-
1749	518812,41	2302459,95	Аналитический метод	0,10	-
1750	518814,21	2302462,01	Аналитический метод	0,10	-
1751	518824,05	2302476,53	Аналитический метод	0,10	-
1752	518832,23	2302489,36	Аналитический метод	0,10	-
1753	518836,94	2302497,31	Аналитический метод	0,10	-
1754	518842,59	2302510,02	Аналитический метод	0,10	-
1755	518851,09	2302532,08	Аналитический метод	0,10	-
1756	518852,01	2302538,01	Аналитический метод	0,10	-
1757	518853,80	2302543,28	Аналитический метод	0,10	-
1758	518861,81	2302564,98	Аналитический метод	0,10	-
1759	518870,73	2302590,84	Аналитический метод	0,10	-
1760	518872,38	2302593,55	Аналитический метод	0,10	-
1761	518875,22	2302601,65	Аналитический метод	0,10	-
1762	518898,20	2302671,35	Аналитический метод	0,10	-
1763	518925,10	2302745,64	Аналитический метод	0,10	-
1764	518933,69	2302764,85	Аналитический метод	0,10	-
1765	518941,39	2302781,11	Аналитический метод	0,10	-
1766	518950,34	2302797,95	Аналитический метод	0,10	-
1767	518958,05	2302810,98	Аналитический метод	0,10	-
1768	518959,18	2302813,75	Аналитический метод	0,10	-
1769	518971,78	2302830,03	Аналитический метод	0,10	-
1770	518977,94	2302836,91	Аналитический метод	0,10	-
1771	518984,19	2302843,85	Аналитический метод	0,10	-
1772	518997,25	2302856,83	Аналитический метод	0,10	-
1773	519005,93	2302866,41	Аналитический метод	0,10	-

ГРАФИЧЕСКОЕ ОПИСАНИЕ

местоположения границ населенных пунктов, территориальных зон,
особо охраняемых природных территорий,
зон с особыми условиями использования территории

Публичный сервитут на срок 3 года для использования земель и земельных участков в целях складирования строительных и иных материалов, возведения некапитальных строений, сооружений (включая ограждения, бытовки, навесы) и (или) размещение строительной техники, которые необходимы для обеспечения строительства инженерного сооружения - линейного объекта системы газоснабжения местного значения «Газопровод межпоселковый ГРС Валдай-2 - д. Шуя - д. Нелюшка - д. Терехово Валдайского района Новгородской области»
(наименование объекта, местоположение границ, источник описания)

Сведения о местоположении границ объекта

1	2	3	4	5	6
1774	519011,64	2302872,66	Аналитический метод	0,10	-
1775	519031,75	2302891,55	Аналитический метод	0,10	-
1776	519041,37	2302900,71	Аналитический метод	0,10	-
1777	519057,03	2302915,72	Аналитический метод	0,10	-
1778	519072,08	2302928,87	Аналитический метод	0,10	-
1779	519087,54	2302943,25	Аналитический метод	0,10	-
1780	519102,06	2302956,39	Аналитический метод	0,10	-
1781	519120,23	2302971,50	Аналитический метод	0,10	-
1782	519128,25	2302977,99	Аналитический метод	0,10	-
1783	519136,22	2302984,45	Аналитический метод	0,10	-
1702	519137,48	2302992,22	Аналитический метод	0,10	-
ПС1(105)					
1784	525698,21	2301555,85	Аналитический метод	0,10	-
1785	525695,83	2301570,68	Аналитический метод	0,10	-
1786	525695,90	2301571,65	Аналитический метод	0,10	-
1787	525696,23	2301569,12	Аналитический метод	0,10	-
1788	525698,14	2301556,36	Аналитический метод	0,10	-
1784	525698,21	2301555,85	Аналитический метод	0,10	-
ПС1(106)					
1789	523403,90	2302408,83	Аналитический метод	0,10	-
1790	523403,31	2302405,89	Аналитический метод	0,10	-
1791	523381,02	2302410,39	Аналитический метод	0,10	-
1792	523361,82	2302415,79	Аналитический метод	0,10	-
1793	523321,59	2302427,33	Аналитический метод	0,10	-
1794	523297,08	2302434,92	Аналитический метод	0,10	-
1795	523276,90	2302442,25	Аналитический метод	0,10	-
1796	523208,34	2302491,45	Аналитический метод	0,10	-
1797	523207,44	2302501,21	Аналитический метод	0,10	-
1798	523178,79	2302519,39	Аналитический метод	0,10	-
1799	523049,38	2302563,48	Аналитический метод	0,10	-
1800	523013,46	2302574,70	Аналитический метод	0,10	-
1801	522967,96	2302588,71	Аналитический метод	0,10	-
1802	522887,92	2302628,96	Аналитический метод	0,10	-
1803	522821,64	2302630,96	Аналитический метод	0,10	-
1804	522800,50	2302642,46	Аналитический метод	0,10	-
1805	522822,44	2302633,94	Аналитический метод	0,10	-
1806	522888,67	2302631,94	Аналитический метод	0,10	-
1807	522969,08	2302591,50	Аналитический метод	0,10	-
1808	523045,50	2302567,97	Аналитический метод	0,10	-
1809	523080,75	2302555,93	Аналитический метод	0,10	-
1810	523081,32	2302563,80	Аналитический метод	0,10	-
1811	523101,82	2302557,42	Аналитический метод	0,10	-
1812	523092,81	2302551,85	Аналитический метод	0,10	-

ГРАФИЧЕСКОЕ ОПИСАНИЕ					
местоположения границ населенных пунктов, территориальных зон, особо охраняемых природных территорий, зон с особыми условиями использования территории					
Публичный сервитут на срок 3 года для использования земель и земельных участков в целях складирования строительных и иных материалов, возведения некапитальных строений, сооружений (включая ограждения, бытовки, навесы) и (или) размещение строительной техники, которые необходимы для обеспечения строительства инженерного сооружения - линейного объекта системы газоснабжения местного значения «Газопровод межпоселковый ГРС Валдай-2 - д. Шуя - д. Нелюшка - д. Терехово Валдайского района Новгородской области» (наименование объекта, местоположение границ, историческое описание)					
Сведения о местоположении границ объекта					
1	2	3	4	5	6
1813	523180,10	2302522,11	Аналитический метод	0,10	-
1814	523210,30	2302502,96	Аналитический метод	0,10	-
1815	523211,20	2302493,09	Аналитический метод	0,10	-
1816	523259,17	2302457,07	Аналитический метод	0,10	-
1817	523278,52	2302444,85	Аналитический метод	0,10	-
1818	523295,17	2302438,67	Аналитический метод	0,10	-
1819	523332,91	2302427,20	Аналитический метод	0,10	-
1820	523381,70	2302413,31	Аналитический метод	0,10	-
1789	523403,90	2302408,83	Аналитический метод	0,10	-
ПС1(107)					
1821	519014,41	2302883,72	Аналитический метод	0,10	-
1822	519027,85	2302897,22	Аналитический метод	0,10	-
1823	519056,92	2302924,92	Аналитический метод	0,10	-
1821	519014,41	2302883,72	Аналитический метод	0,10	-
ПС1(108)					
1824	523953,01	2301760,87	Аналитический метод	0,10	-
1825	523955,00	2301759,30	Аналитический метод	0,10	-
1826	523950,10	2301752,76	Аналитический метод	0,10	-
1827	523937,14	2301762,68	Аналитический метод	0,10	-
1828	523940,50	2301767,19	Аналитический метод	0,10	-
1829	523940,13	2301767,82	Аналитический метод	0,10	-
1830	523944,78	2301760,05	Аналитический метод	0,10	-
1831	523949,27	2301756,39	Аналитический метод	0,10	-
1824	523953,01	2301760,87	Аналитический метод	0,10	-
3. Сведения о характерных точках части (частей) границы объекта					
Обозначение характерных точек части границы	Координаты, м		Метод определения координат характерной точки	Средняя квадратическая погрешность положения характерной точки (M _t), м	Описание обозначения точки на местности (при наличии)
	X	Y			
1	2	3	4	5	6
Часть № —					
—	—	—	—	—	—

местоположения границ населенных пунктов, территориальных зон,
особо охраняемых природных территорий,
зон с особыми условиями использования территории

Публичный сервитут на срок 3 года для использования земель и земельных участков в целях складирования строительных и иных материалов, возведения некапитальных строений, сооружений (включая ограждения, бытовки, навесы) и (или) размещение строительной техники, которые необходимы для обеспечения строительства инженерного сооружения - линейного объекта системы газоснабжения местного значения «Газопровод межпоселковый ГРС Валдай-2 - д. Шуя - д. Нелюшка - д. Терехово Валдайского района Новгородской области» (наименование объекта, местоположение (граница которого описана)

Сведения о местоположении измененных (уточненных) границ объекта

1. Система координат —

2. Сведения о характерных точках границ объекта

Обозначение характерных точек границ	Существующие координаты, м		Измененные (уточненные) координаты, м		Метод определения координат характерной точки	Средняя квадратическая погрешность положения характерной точки (M _t), м	Описание обозначения точки на местности (при наличии)
	X	Y	X	Y			
1	2	3	4	5	6	7	8
—	—	—	—	—	—	—	—

3. Сведения о характерных точках части (частей) границы объекта

Часть № —

Обозначение характерных точек границ	Существующие координаты, м		Измененные (уточненные) координаты, м		Метод определения координат характерной точки	Средняя квадратическая погрешность положения характерной точки (M _с), м	Описание обозначения точки на местности (при наличии)
	X	Y	X	Y			
1	2	3	4	5	6	7	8
—	—	—	—	—	—	—	—


ГРАФИЧЕСКОЕ ОПИСАНИЕ

местоположения границ населенных пунктов, территориальных зон,
особо охраняемых природных территорий,
зон с особыми условиями использования территории

Публичный сервитут на срок 3 года для использования земель и земельных участков в целях складирования строительных и иных материалов, возведения некапитальных строений, сооружений (включая ограждения, бытовки, навесы) и (или) размещение строительной техники, которые необходимы для обеспечения строительства инженерного сооружения - линейного объекта системы газоснабжения местного значения «Газопровод межпоселковый ГРС Валдай-2 - д. Шуя - д. Нелюшка - д. Терехово Валдайского района Новгородской области»
(наименование объекта, местоположение границ, историческое описание)

План границ объекта

Основной лист

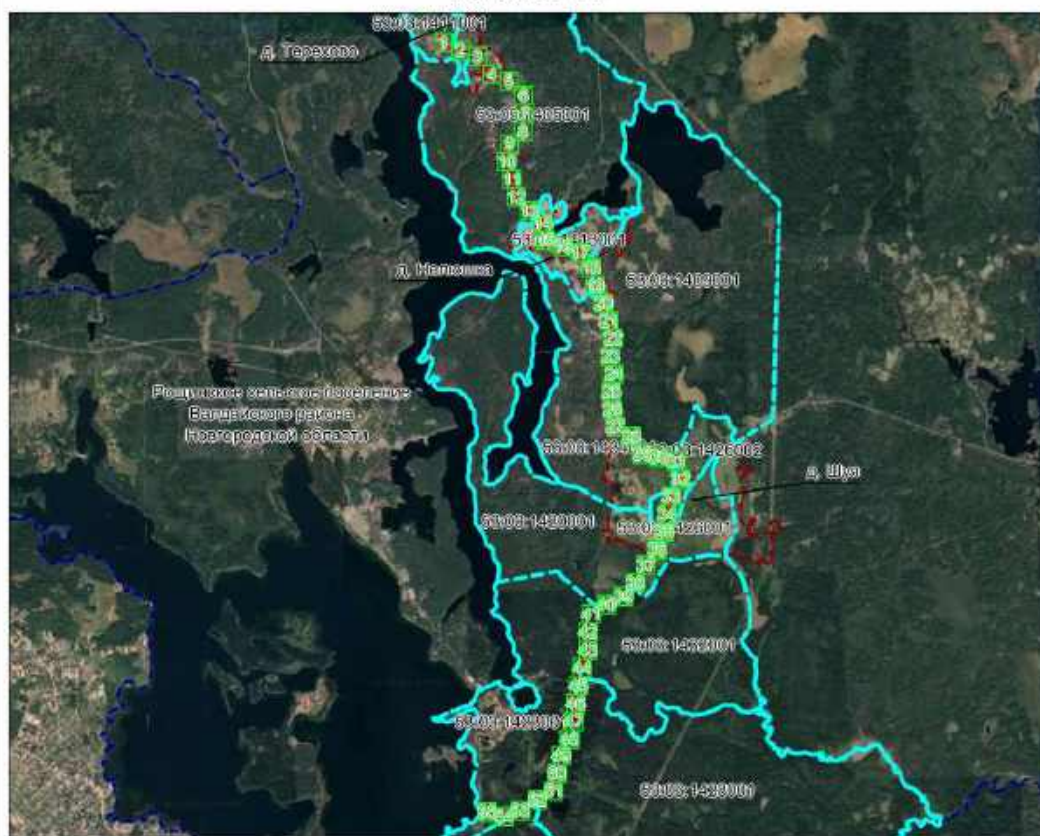

Масштаб 1: 80000

Используемые условные знаки и обозначения:



— область выносного листа,

23

— номер выносного листа.

Остальные используемые условные знаки и обозначения приведены на отдельной странице в конце раздела.

местоположения границ населенных пунктов, территориальных зон, особо охраняемых природных территорий, зон с особыми условиями использования территории

Публичный сервитут на срок 3 года для использования земель и земельных участков в целях складирования строительных и иных материалов, возведения некапитальных строений, сооружений (включая ограждения, бытовки, навесы) и (или) размещения строительной техники, которые необходимы для обеспечения строительства инженерного сооружения – линейного объекта системы газоснабжения местного значения «Газопровод межпоселковый ГРС Валдай-2 - д. Шуя - д. Нелюшка - д. Терехово Валдайского района Новгородской области»

Выносной лист №1



Мащтаб 1:1500

Используемые условные знаки и обозначения приведены на отдельной странице в конце раздела.

ГРАФИЧЕСКОЕ ОПИСАНИЕ

местоположения границ населенных пунктов, территориальных зон,
особо охраняемых природных территорий,
зон с особыми условиями использования территории

Публичный сервитут на срок 3 года для использования земель и земельных участков в целях складирования строительных и иных материалов, возведения некапитальных строений, сооружений (включая ограждения, бытовки, навесы) и (или) размещение строительной техники, которые необходимы для обеспечения строительства инженерного сооружения - линейного объекта системы газоснабжения местного значения «Газопровод межпоселковый ГРС Валдай-2 - д. Шуя - д. Нелюшка - д. Терехово Валдайского района Новгородской области»
(наименование объекта, местоположение границ которого описано)

План границ объекта

Выносной лист №2



Масштаб 1:1500

Используемые условные знаки и обозначения приведены на отдельной странице в конце раздела.

ГРАФИЧЕСКОЕ ОПИСАНИЕ

местоположения границ населенных пунктов, территориальных зон,
особо охраняемых природных территорий,
зон с особыми условиями использования территории

Публичный сервитут на срок 3 года для использования земель и земельных участков в целях складирования строительных и иных материалов, возведения некапитальных строений, сооружений (включая ограждения, бытовки, навесы) и (или) размещение строительной техники, которые необходимы для обеспечения строительства инженерного сооружения - линейного объекта системы газоснабжения местного значения «Газопровод межпоселковый ГРС Валдай-2 - д. Шуя - д. Нелюшка - д. Терехово Валдайского района Новгородской области»
(наименование объекта, местоположение границ которого описано)

План границ объекта

Выносной лист №3



Масштаб 1:1500

Используемые условные знаки и обозначения приведены на отдельной странице в конце раздела.

ГРАФИЧЕСКОЕ ОПИСАНИЕ

местоположения границ населенных пунктов, территориальных зон,
особо охраняемых природных территорий,
зон с особыми условиями использования территории

Публичный сервитут на срок 3 года для использования земель и земельных участков в целях складирования строительных и иных материалов, возведения некапитальных строений, сооружений (включая ограждения, бытовки, навесы) и (или) размещение строительной техники, которые необходимы для обеспечения строительства инженерного сооружения - линейного объекта системы газоснабжения местного значения «Газопровод межпоселковый ГРС Валдай-2 - д. Шуя - д. Нелюшка - д. Терехово Валдайского района Новгородской области»
(наименование объекта, местоположение границ которого описано)

План границ объекта

Выносной лист №4



Используемые условные знаки и обозначения приведены на отдельной странице в конце раздела.

ГРАФИЧЕСКОЕ ОПИСАНИЕ

местоположения границ населенных пунктов, территориальных зон,
особо охраняемых природных территорий,
зон с особыми условиями использования территории

Публичный сервитут на срок 3 года для использования земель и земельных участков в целях складирования строительных и иных материалов, возведения некапитальных строений, сооружений (включая ограждения, бытовки, навесы) и (или) размещения строительной техники, которые необходимы для обеспечения строительства инженерного сооружения - линейного объекта системы газоснабжения местного значения «Газопровод межпоселковый ГРС Валдай-2 - д. Шуя - д. Нелюшка - д. Терехово Валдайского района Новгородской области»
(наименование объекта, местоположение границ которого описано)

План границ объекта

Выносной лист №5



Масштаб 1:1500

Используемые условные знаки и обозначения приведены на отдельной странице в конце раздела.

местоположения границ населенных пунктов, территориальных зон, особо охраняемых природных территорий, зон с особыми условиями использования территории

Публичный сервитут на срок 3 года для использования земель и земельных участков в целях складирования строительных и иных материалов, возведения некапитальных строений, сооружений (включая ограждения, бытовки, навесы) и (или) размещения строительной техники, которые необходимы для обеспечения строительства инженерного сооружения – линейного объекта системы газоснабжения местного значения «Газопровод межпоселковый ГРС Валдай-2 - д. Шуя - д. Нелюшка - д. Терехово Валдайского района Новгородской области»

Выносной лист №6



Машиштаб 1:1500

Используемые условные знаки и обозначения приведены на отдельной странице в конце раздела.

ГРАФИЧЕСКОЕ ОПИСАНИЕ

местоположения границ населенных пунктов, территориальных зон,
особо охраняемых природных территорий,
зон с особыми условиями использования территории

Публичный сервитут на срок 3 года для использования земель и земельных участков в целях складирования строительных и иных материалов, возведения некапитальных строений, сооружений (включая ограждения, бытовки, навесы) и (или) размещение строительной техники, которые необходимы для обеспечения строительства инженерного сооружения - линейного объекта системы газоснабжения местного значения «Газопровод межпоселковый ГРС Валдай-2 - д. Шуя - д. Нелюшка - д. Терехово Валдайского района Новгородской области»
(наименование объекта, местоположение границ которого описано)

План границ объекта

Выносной лист №7



Масштаб 1:1500

Используемые условные знаки и обозначения приведены на отдельной странице в конце раздела.


ГРАФИЧЕСКОЕ ОПИСАНИЕ

местоположения границ населенных пунктов, территориальных зон,
особо охраняемых природных территорий,
зон с особыми условиями использования территории

Публичный сервитут на срок 3 года для использования земель и земельных участков в целях складирования строительных и иных материалов, возведения некапитальных строений, сооружений (включая ограждения, бытовки, навесы) и (или) размещение строительной техники, которые необходимы для обеспечения строительства инженерного сооружения - линейного объекта системы газоснабжения местного значения «Газопровод межпоселковый ГРС Валдай-2 - д. Шуя - д. Нелюшка - д. Терехово Валдайского района Новгородской области»
(наименование объекта, местоположение границ которого описано)

План границ объекта

Выносной лист №8

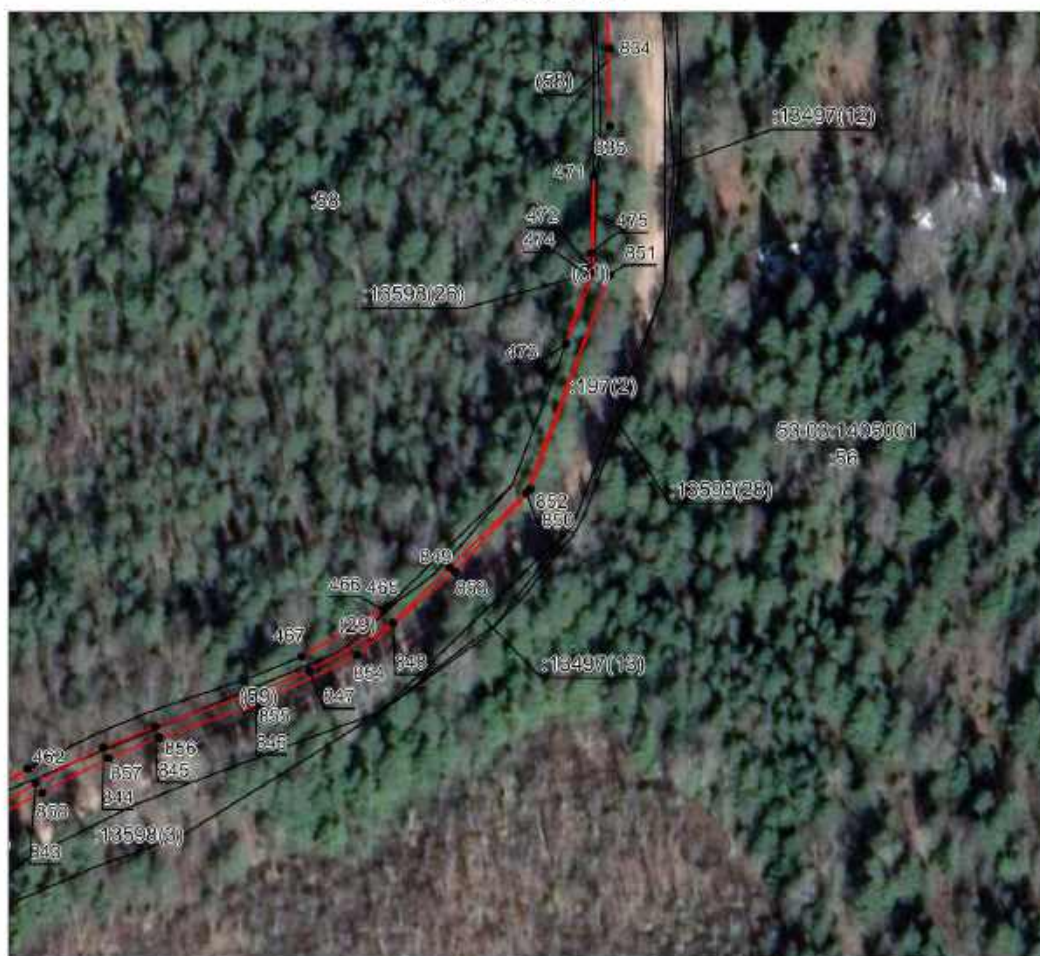

Масштаб 1:1500

Используемые условные знаки и обозначения приведены на отдельной странице в конце раздела.

ГРАФИЧЕСКОЕ ОПИСАНИЕ

местоположения границ населенных пунктов, территориальных зон,
особо охраняемых природных территорий,
зон с особыми условиями использования территории

Публичный сервитут на срок 3 года для использования земель и земельных участков в целях складирования строительных и иных материалов, возведения некапитальных строений, сооружений (включая ограждения, бытовки, навесы) и (или) размещение строительной техники, которые необходимы для обеспечения строительства инженерного сооружения - линейного объекта системы газоснабжения местного значения «Газопровод межпоселковый ГРС Валдай-2 - д. Шуя - д. Нелюшка - д. Терехово Валдайского района Новгородской области»
(наименование объекта, местоположение границ которого описано)

План границ объекта

Выносной лист №9



Масштаб 1:1500

Используемые условные знаки и обозначения приведены на отдельной странице в конце раздела.

ГРАФИЧЕСКОЕ ОПИСАНИЕ

местоположения границ населенных пунктов, территориальных зон,
особо охраняемых природных территорий,
зон с особыми условиями использования территории

Публичный сервитут на срок 3 года для использования земель и земельных участков в целях складирования строительных и иных материалов, возведения некапитальных строений, сооружений (включая ограждения, бытовки, навесы) и (или) размещения строительной техники, которые необходимы для обеспечения строительства инженерного сооружения - линейного объекта системы газоснабжения местного значения «Газопровод межпоселковый ГРС Валдай-2 - д. Шуя - д. Нелюшка - д. Терехово Валдайского района Новгородской области»
(наименование объекта, местоположение границ которого описано)

План границ объекта

Выносной лист №10



Масштаб 1:1500

Используемые условные знаки и обозначения приведены на отдельной странице в конце раздела.

ГРАФИЧЕСКОЕ ОПИСАНИЕ

местоположения границ населенных пунктов, территориальных зон,
особо охраняемых природных территорий,
зон с особыми условиями использования территории

Публичный сервитут на срок 3 года для использования земель и земельных участков в целях складирования строительных и иных материалов, возведения некапитальных строений, сооружений (включая ограждения, бытовки, навесы) и (или) размещение строительной техники, которые необходимы для обеспечения строительства инженерного сооружения - линейного объекта системы газоснабжения местного значения «Газопровод межпоселковый ГРС Валдай-2 - д. Шуя - д. Нелюшка - д. Терехово Валдайского района Новгородской области»
(наименование объекта, местоположение границ которого описано)

План границ объекта

Выносной лист №11



Используемые условные знаки и обозначения приведены на отдельной странице в конце раздела.

местоположения границ населенных пунктов, территориальных зон, особо охраняемых природных территорий, зон с особыми условиями использования территории

Публичный сервитут на срок 3 года для использования земель и земельных участков в целях складирования строительных и иных материалов, возведения некапитальных строений, сооружений (включая ограждения, бытовки, навесы) и (или) размещения строительной техники, которые необходимы для обеспечения строительства инженерного сооружения – линейного объекта системы газоснабжения местного значения «Газопровод межпоселковый ГРС Валдай-2 - д. Шуя - д. Нелюшка - д. Терехово Валдайского района Новгородской области) (наименование объекта, местоположение границ которого описано)

Выносной лист №12



Машиштаб 1:1500

Используемые условные знаки и обозначения приведены на отдельной странице в конце раздела.

ГРАФИЧЕСКОЕ ОПИСАНИЕ

местоположения границ населенных пунктов, территориальных зон,
особо охраняемых природных территорий,
зон с особыми условиями использования территории

Публичный сервитут на срок 3 года для использования земель и земельных участков в целях складирования строительных и иных материалов, возведения некапитальных строений, сооружений (включая ограждения, бытовки, навесы) и (или) размещение строительной техники, которые необходимы для обеспечения строительства инженерного сооружения - линейного объекта системы газоснабжения местного значения «Газопровод межпоселковый ГРС Валдай-2 - д. Шуя - д. Нелюшка - д. Терехово Валдайского района Новгородской области»
(наименование объекта, местоположение границ которого описано)

План границ объекта

Выносной лист №13



Масштаб 1:1500

Используемые условные знаки и обозначения приведены на отдельной странице в конце раздела.

ГРАФИЧЕСКОЕ ОПИСАНИЕ

местоположения границ населенных пунктов, территориальных зон,
особо охраняемых природных территорий,
зон с особыми условиями использования территории

Публичный сервитут на срок 3 года для использования земель и земельных участков в целях складирования строительных и иных материалов, возведения некапитальных строений, сооружений (включая ограждения, бытовки, навесы) и (или) размещение строительной техники, которые необходимы для обеспечения строительства инженерного сооружения - линейного объекта системы газоснабжения местного значения «Газопровод межпоселковый ГРС Валдай-2 - д. Шуя - д. Нелюшка - д. Терехово Валдайского района Новгородской области»
(наименование объекта, местоположение границ которого описано)

План границ объекта

Выносной лист №14



Масштаб 1:1500

Используемые условные знаки и обозначения приведены на отдельной странице в конце раздела.

местоположения границ населенных пунктов, территориальных зон, особо охраняемых природных территорий, зон с особыми условиями использования территории

Публичный сервитут на срок 3 года для использования земель и земельных участков в целях складирования строительных и иных материалов, возведения некапитальных строений, сооружений (включая ограждения, бытовки, навесы) и (или) размещения строительной техники, которые необходимы для обеспечения строительства инженерного сооружения - линейного объекта системы газоснабжения местного значения «Газопровод межпоселковый ГРС Валдай-2 - д. Шуя - д. Нелюшка - д. Терехово Валдайского района Новгородской области» (линейное сооружение, местоположение границ которого указано)

Выносной лист №15



Мащтаб 1:1500

Используемые условные знаки и обозначения приведены на отдельной странице в конце раздела.


ГРАФИЧЕСКОЕ ОПИСАНИЕ

местоположения границ населенных пунктов, территориальных зон,
особо охраняемых природных территорий,
зон с особыми условиями использования территории

Публичный сервитут на срок 3 года для использования земель и земельных участков в целях складирования строительных и иных материалов, возведения некапитальных строений, сооружений (включая ограждения, бытовки, навесы) и (или) размещение строительной техники, которые необходимы для обеспечения строительства инженерного сооружения - линейного объекта системы газоснабжения местного значения «Газопровод межпоселковый ГРС Валдай-2 - д. Шуя - д. Нелюшка - д. Терехово Валдайского района Новгородской области»
(наименование объекта, местоположение границ которого описано)

План границ объекта

Выносной лист №16

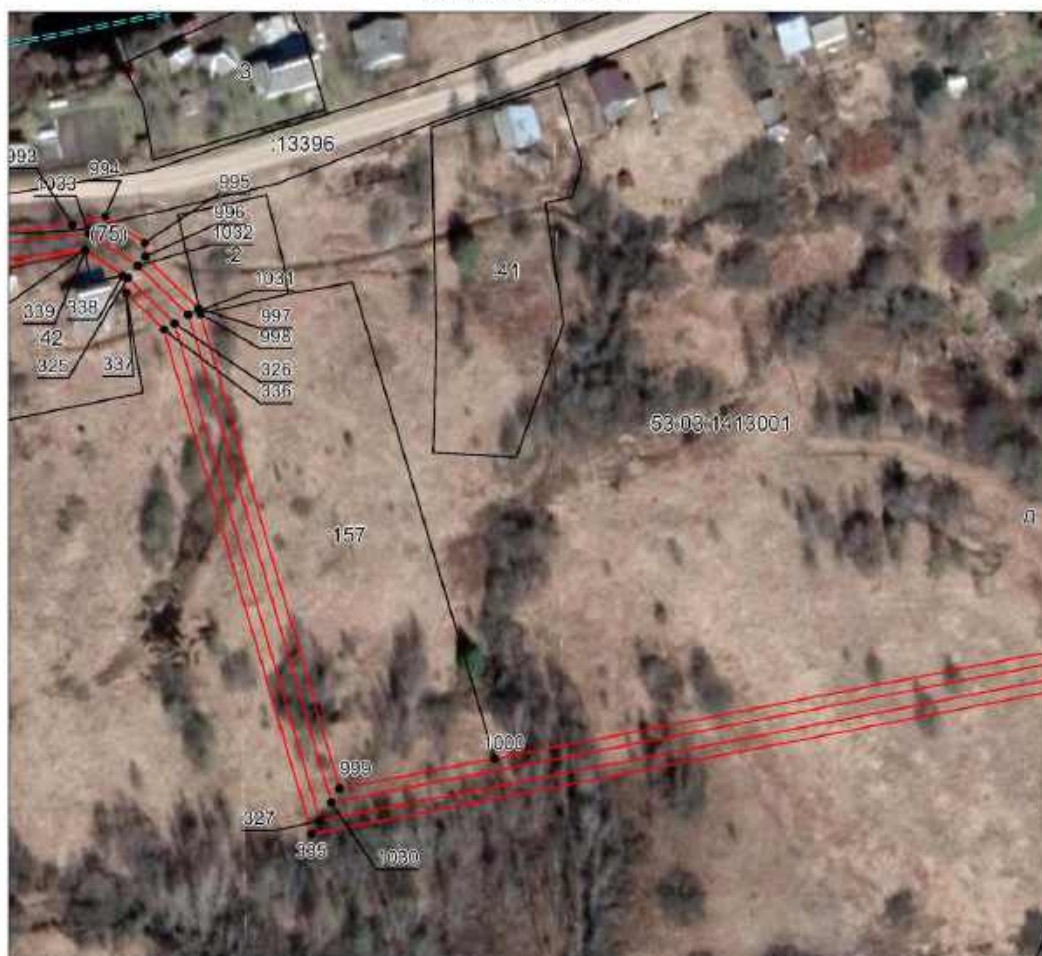

Масштаб 1:1500

Используемые условные знаки и обозначения приведены на отдельной странице в конце раздела.

местоположения границ населенных пунктов, территориальных зон, особо охраняемых природных территорий, зон с особыми условиями использования территории

Публичный сервитут на срок 3 года для использования земель и земельных участков в целях складирования строительных и иных материалов, возведения некапитальных строений, сооружений (включая ограждения, бытовки, навесы) и (или) размещения строительной техники, которые необходимы для обеспечения строительства инженерного сооружения – линейного объекта системы газоснабжения местного значения «Газопровод межпоселковый ГРС Валдай-2 - д. Шуя - д. Нелюшка - д. Терехово Валдайского района Новгородской области»

Выносной лист №17



Машиштаб 1:1500

Используемые условные знаки и обозначения приведены на отдельной странице в конце раздела.

местоположения границ населенных пунктов, территориальных зон,
особо охраняемых природных территорий,
зон с особыми условиями использования территории

Публичный сервитут на срок 3 года для использования земель и земельных участков в целях складирования строительных и иных материалов, возведения некапитальных строений, сооружений (включая ограждения, бытовки, навесы) и (или) размещения строительной техники, которые необходимы для обеспечения строительства инженерного сооружения – линейного объекта системы газоснабжения местного значения «Газопровод межпоселковый ГРС Валдай-2 - д. Шуя - д. Нелюшка - д. Терехово Валдайского района Новгородской области»

Выносной лист №18



Машиштаб 1:1500

Используемые условные знаки и обозначения приведены на отдельной странице в конце раздела.

местоположения границ населенных пунктов, территориальных зон, особо охраняемых природных территорий, зон с особыми условиями использования территории

Публичный сервитут на срок 3 года для использования земель и земельных участков в целях складирования строительных и иных материалов, возведения некапитальных строений, сооружений (включая ограждения, бытовки, навесы) и (или) размещения строительной техники, которые необходимы для обеспечения строительства инженерного сооружения – линейного объекта системы газоснабжения местного значения «Газопровод межпоселковый ГРС Валдай-2 - д. Шуя - д. Нелюшка - д. Терехово Валдайского района Новгородской области) (наименование объекта, местоположение границ которого описано)

Выносной лист №19



Машиштаб 1:1500

Используемые условные знаки и обозначения приведены на отдельной странице в конце раздела.

ГРАФИЧЕСКОЕ ОПИСАНИЕ

местоположения границ населенных пунктов, территориальных зон,
особо охраняемых природных территорий,
зон с особыми условиями использования территории

Публичный сервитут на срок 3 года для использования земель и земельных участков в целях складирования строительных и иных материалов, возведения некапитальных строений, сооружений (включая ограждения, бытовки, навесы) и (или) размещение строительной техники, которые необходимы для обеспечения строительства инженерного сооружения - линейного объекта системы газоснабжения местного значения «Газопровод межпоселковый ГРС Валдай-2 - д. Шуя - д. Нелюшка - д. Терехово Валдайского района Новгородской области»
(наименование объекта, местоположение границ которого описано)

План границ объекта

Выносной лист №20



Масштаб 1:1500

Используемые условные знаки и обозначения приведены на отдельной странице в конце раздела.

ГРАФИЧЕСКОЕ ОПИСАНИЕ

местоположения границ населенных пунктов, территориальных зон,
особо охраняемых природных территорий,
зон с особыми условиями использования территории

Публичный сервитут на срок 3 года для использования земель и земельных участков в целях складирования строительных и иных материалов, возведения некапитальных строений, сооружений (включая ограждения, бытовки, навесы) и (или) размещения строительной техники, которые необходимы для обеспечения строительства инженерного сооружения - линейного объекта системы газоснабжения местного значения «Газопровод межпоселковый ГРС Валдай-2 - д. Шуя - д. Нелюшка - д. Терехово Валдайского района Новгородской области»
(наименование объекта, местоположение границ которого описано)

План границ объекта

Выносной лист №21



Масштаб 1:1500

Используемые условные знаки и обозначения приведены на отдельной странице в конце раздела.


ГРАФИЧЕСКОЕ ОПИСАНИЕ

местоположения границ населенных пунктов, территориальных зон,
особо охраняемых природных территорий,
зон с особыми условиями использования территории

Публичный сервитут на срок 3 года для использования земель и земельных участков в целях складирования строительных и иных материалов, возведения некапитальных строений, сооружений (включая ограждения, бытовки, навесы) и (или) размещение строительной техники, которые необходимы для обеспечения строительства инженерного сооружения - линейного объекта системы газоснабжения местного значения «Газопровод межпоселковый ГРС Валдай-2 - д. Шуя - д. Нелюшка - д. Терехово Валдайского района Новгородской области»
(наименование объекта, местоположение границ которого описано)

План границ объекта

Выносной лист №22

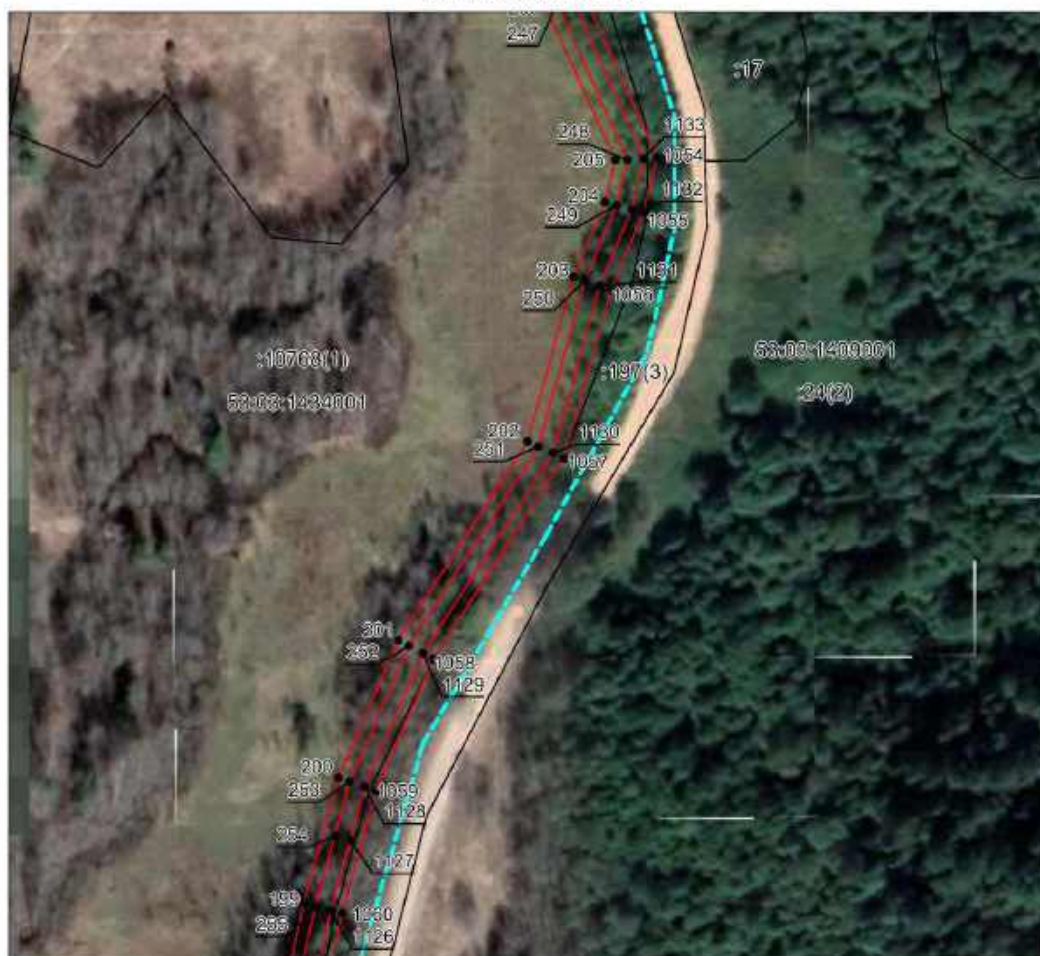

Масштаб 1:1500

Используемые условные знаки и обозначения приведены на отдельной странице в конце раздела.

ГРАФИЧЕСКОЕ ОПИСАНИЕ

местоположения границ населенных пунктов, территориальных зон,
особо охраняемых природных территорий,
зон с особыми условиями использования территории

Публичный сервитут на срок 3 года для использования земель и земельных участков в целях складирования строительных и иных материалов, возведения некапитальных строений, сооружений (включая ограждения, бытовки, навесы) и (или) размещение строительной техники, которые необходимы для обеспечения строительства инженерного сооружения - линейного объекта системы газоснабжения местного значения «Газопровод межпоселковый ГРС Валдай-2 - д. Шуя - д. Нелюшка - д. Терехово Валдайского района Новгородской области»
(наименование объекта, местоположение границ которого описано)

План границ объекта

Выносной лист №23




ГРАФИЧЕСКОЕ ОПИСАНИЕ

местоположения границ населенных пунктов, территориальных зон,
особо охраняемых природных территорий,
зон с особыми условиями использования территории

Публичный сервитут на срок 3 года для использования земель и земельных участков в целях складирования строительных и иных материалов, возведения некапитальных строений, сооружений (включая ограждения, бытовки, навесы) и (или) размещение строительной техники, которые необходимы для обеспечения строительства инженерного сооружения - линейного объекта системы газоснабжения местного значения «Газопровод межпоселковый ГРС Валдай-2 - д. Шуя - д. Нелюшка - д. Терехово Валдайского района Новгородской области»
(наименование объекта, местоположение границ которого описано)

План границ объекта

Выносной лист №24

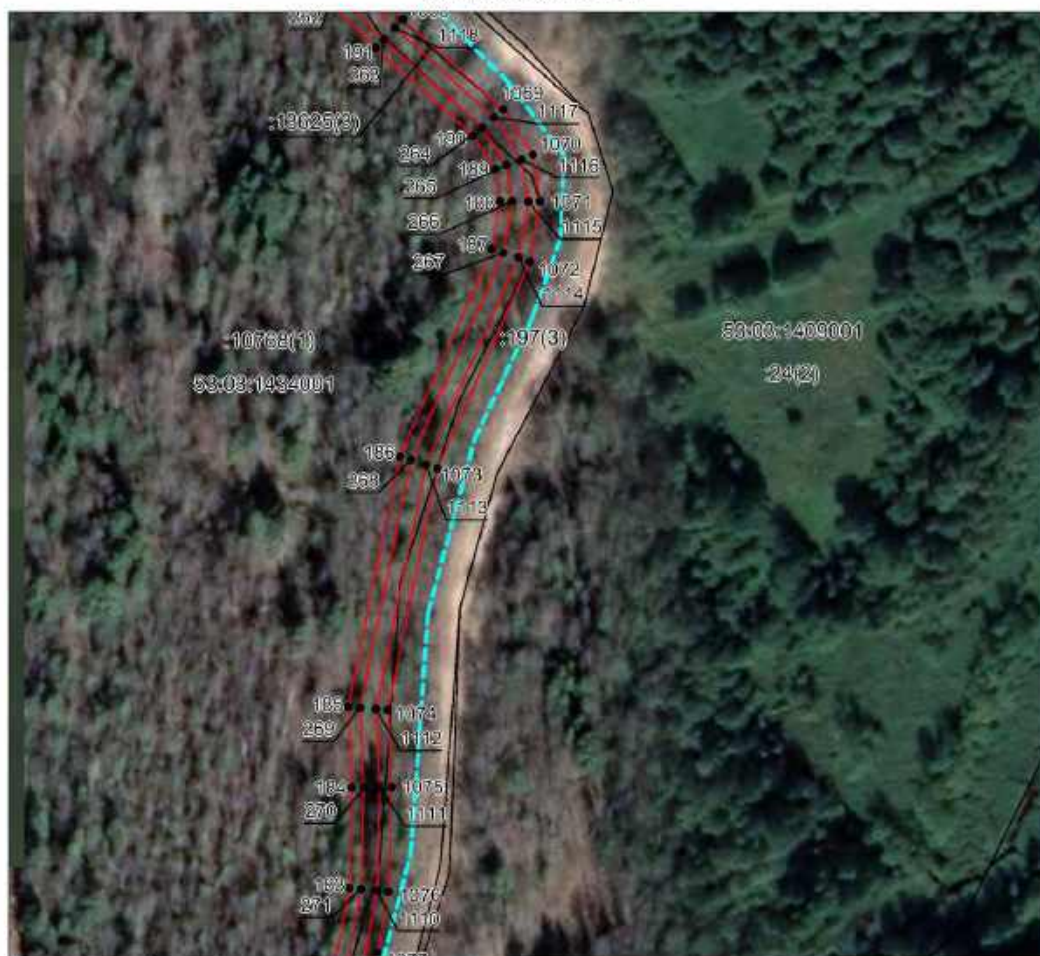

Масштаб 1:1500

Используемые условные знаки и обозначения приведены на отдельной странице в конце раздела.

ГРАФИЧЕСКОЕ ОПИСАНИЕ

местоположения границ населенных пунктов, территориальных зон,
особо охраняемых природных территорий,
зон с особыми условиями использования территории

Публичный сервитут на срок 3 года для использования земель и земельных участков в целях складирования строительных и иных материалов, возведения некапитальных строений, сооружений (включая ограждения, бытовки, навесы) и (или) размещение строительной техники, которые необходимы для обеспечения строительства инженерного сооружения - линейного объекта системы газоснабжения местного значения «Газопровод межпоселковый ГРС Валдай-2 - д. Шуя - д. Нелюшка - д. Терехово Валдайского района Новгородской области»
(наименование объекта, местоположение границ которого описано)

План границ объекта

Выносной лист №25



Масштаб 1:1500

Используемые условные знаки и обозначения приведены на отдельной странице в конце раздела.


ГРАФИЧЕСКОЕ ОПИСАНИЕ

местоположения границ населенных пунктов, территориальных зон,
особо охраняемых природных территорий,
зон с особыми условиями использования территории

Публичный сервитут на срок 3 года для использования земель и земельных участков в целях складирования строительных и иных материалов, возведения некапитальных строений, сооружений (включая ограждения, бытовки, навесы) и (или) размещение строительной техники, которые необходимы для обеспечения строительства инженерного сооружения - линейного объекта системы газоснабжения местного значения «Газопровод межпоселковый ГРС Валдай-2 - д. Шуя - д. Нелюшка - д. Терехово Валдайского района Новгородской области»
(наименование объекта, местоположение границ которого описано)

План границ объекта

Выносной лист №26

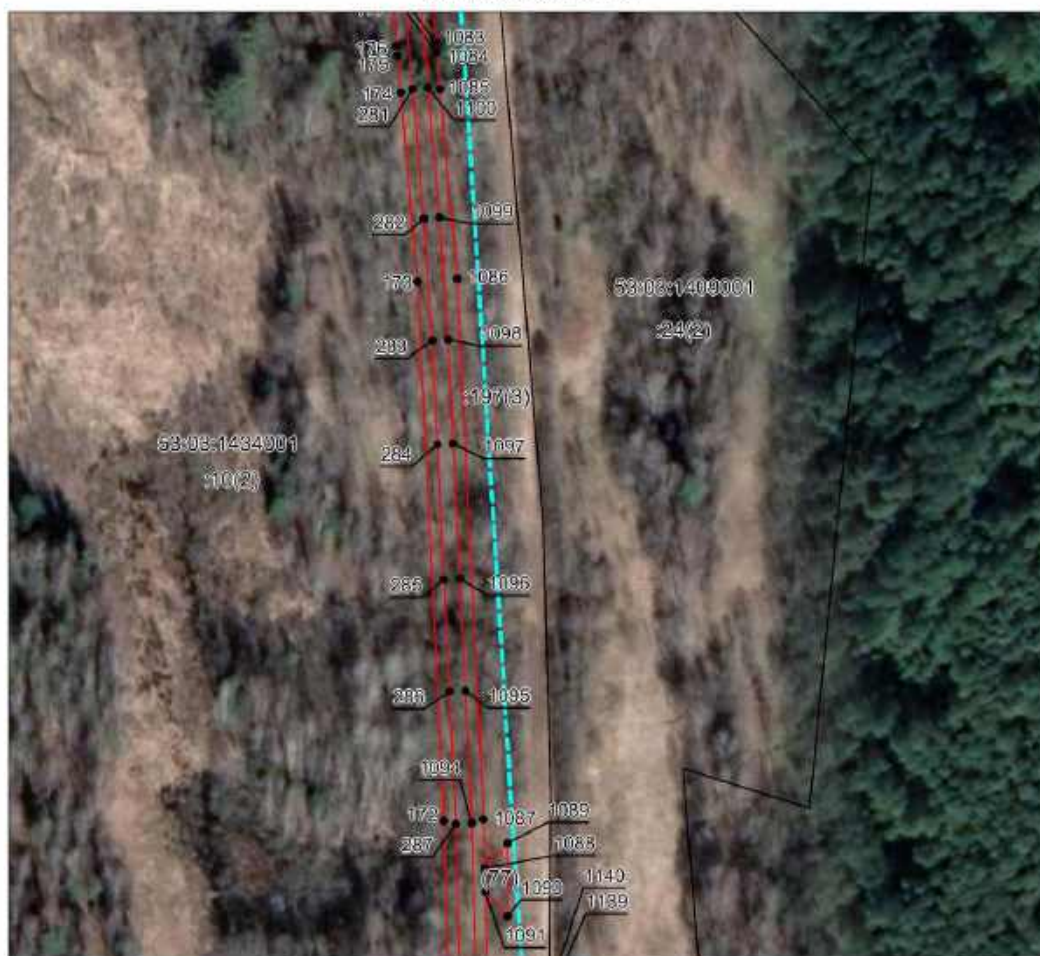

Масштаб 1:1500

Используемые условные знаки и обозначения приведены на отдельной странице в конце раздела.

ГРАФИЧЕСКОЕ ОПИСАНИЕ

местоположения границ населенных пунктов, территориальных зон,
особо охраняемых природных территорий,
зон с особыми условиями использования территории

Публичный сервитут на срок 3 года для использования земель и земельных участков в целях складирования строительных и иных материалов, возведения некапитальных строений, сооружений (включая ограждения, бытовки, навесы) и (или) размещение строительной техники, которые необходимы для обеспечения строительства инженерного сооружения - линейного объекта системы газоснабжения местного значения «Газопровод межпоселковый ГРС Валдай-2 - д. Шуя - д. Нелюшка - д. Терехово Валдайского района Новгородской области»
(наименование объекта, местоположение границ которого описано)

План границ объекта

Выносной лист №27



Масштаб 1:1500

Используемые условные знаки и обозначения приведены на отдельной странице в конце раздела.

ГРАФИЧЕСКОЕ ОПИСАНИЕ

местоположения границ населенных пунктов, территориальных зон,
особо охраняемых природных территорий,
зон с особыми условиями использования территории

Публичный сервитут на срок 3 года для использования земель и земельных участков в целях складирования строительных и иных материалов, возведения некапитальных строений, сооружений (включая ограждения, бытовки, навесы) и (или) размещение строительной техники, которые необходимы для обеспечения строительства инженерного сооружения - линейного объекта системы газоснабжения местного значения «Газопровод межпоселковый ГРС Валдай-2 - д. Шуя - д. Нелюшка - д. Терехово Валдайского района Новгородской области»
(наименование объекта, местоположение границ которого описано)

План границ объекта

Выносной лист №28



Масштаб 1:1500

Используемые условные знаки и обозначения приведены на отдельной странице в конце раздела.

ГРАФИЧЕСКОЕ ОПИСАНИЕ

местоположения границ населенных пунктов, территориальных зон,
особо охраняемых природных территорий,
зон с особыми условиями использования территории

Публичный сервитут на срок 3 года для использования земель и земельных участков в целях складирования строительных и иных материалов, возведения некапитальных строений, сооружений (включая ограждения, бытовки, навесы) и (или) размещение строительной техники, которые необходимы для обеспечения строительства инженерного сооружения - линейного объекта системы газоснабжения местного значения «Газопровод межпоселковый ГРС Валдай-2 - д. Шуя - д. Нелюшка - д. Терехово Валдайского района Новгородской области»
(наименование объекта, местоположение границ которого описано)

План границ объекта

Выносной лист №29



Масштаб 1:1500

Используемые условные знаки и обозначения приведены на отдельной странице в конце раздела.

ГРАФИЧЕСКОЕ ОПИСАНИЕ

местоположения границ населенных пунктов, территориальных зон,
особо охраняемых природных территорий,
зон с особыми условиями использования территории

Публичный сервитут на срок 3 года для использования земель и земельных участков в целях складирования строительных и иных материалов, возведения некапитальных строений, сооружений (включая ограждения, бытовки, навесы) и (или) размещение строительной техники, которые необходимы для обеспечения строительства инженерного сооружения - линейного объекта системы газоснабжения местного значения «Газопровод межпоселковый ГРС Валдай-2 - д. Шуя - д. Нелюшка - д. Терехово Валдайского района Новгородской области»
(наименование объекта, местоположение границ которого описано)

План границ объекта

Выносной лист №30



Масштаб 1:1500

Используемые условные знаки и обозначения приведены на отдельной странице в конце раздела.

ГРАФИЧЕСКОЕ ОПИСАНИЕ

местоположения границ населенных пунктов, территориальных зон,
особо охраняемых природных территорий,
зон с особыми условиями использования территории

Публичный сервитут на срок 3 года для использования земель и земельных участков в целях складирования строительных и иных материалов, возведения некапитальных строений, сооружений (включая ограждения, бытовки, навесы) и (или) размещение строительной техники, которые необходимы для обеспечения строительства инженерного сооружения - линейного объекта системы газоснабжения местного значения «Газопровод межпоселковый ГРС Валдай-2 - д. Шуя - д. Нелюшка - д. Терехово Валдайского района Новгородской области»
(наименование объекта, местоположение границ которого описано)

План границ объекта

Выносной лист №31




ГРАФИЧЕСКОЕ ОПИСАНИЕ

местоположения границ населенных пунктов, территориальных зон,
особо охраняемых природных территорий,
зон с особыми условиями использования территории

Публичный сервитут на срок 3 года для использования земель и земельных участков в целях складирования строительных и иных материалов, возведения некапитальных строений, сооружений (включая ограждения, бытовки, навесы) и (или) размещение строительной техники, которые необходимы для обеспечения строительства инженерного сооружения - линейного объекта системы газоснабжения местного значения «Газопровод межпоселковый ГРС Валдай-2 - д. Шуя - д. Нелюшка - д. Терехово Валдайского района Новгородской области»
(наименование объекта, местоположение границ которого описано)

План границ объекта

Выносной лист №32

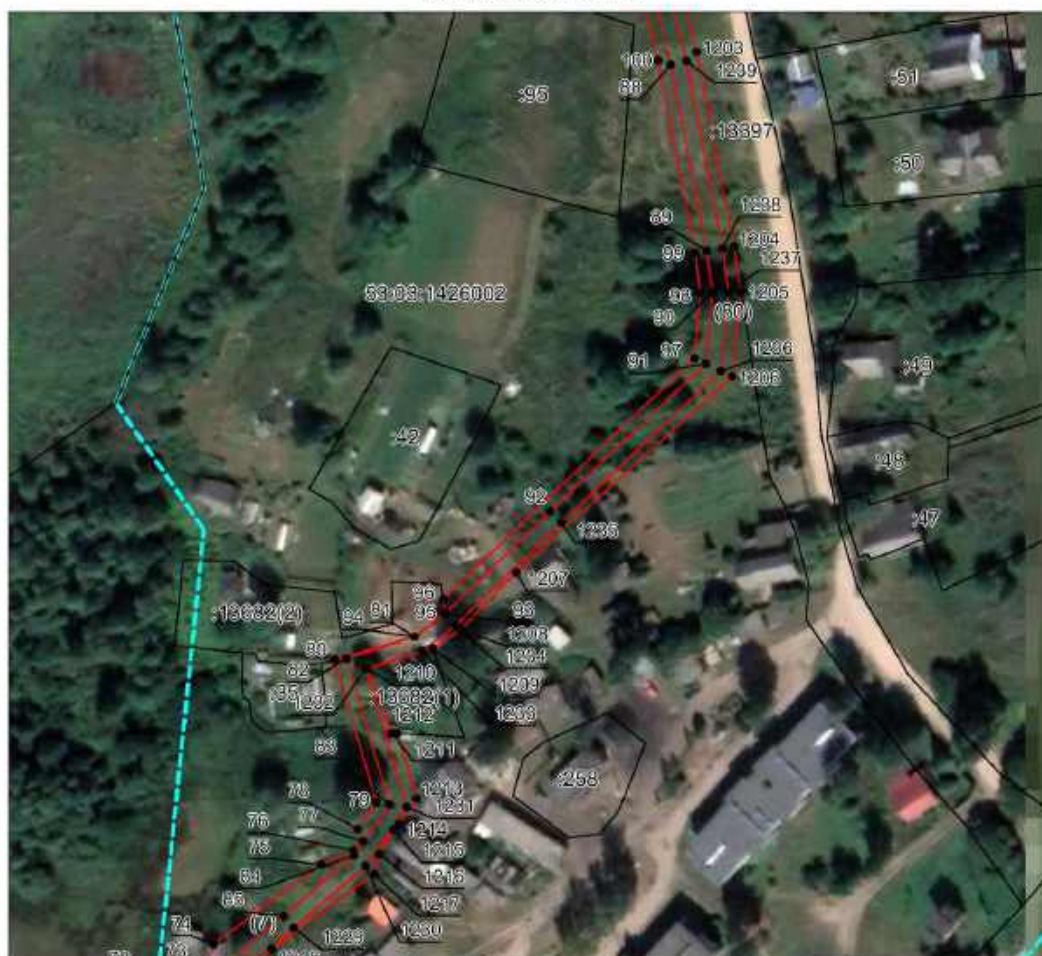


ГРАФИЧЕСКОЕ ОПИСАНИЕ

местоположения границ населенных пунктов, территориальных зон,
особо охраняемых природных территорий,
зон с особыми условиями использования территории

Публичный сервитут на срок 3 года для использования земель и земельных участков в целях складирования строительных и иных материалов, возведения некапитальных строений, сооружений (включая ограждения, бытовки, навесы) и (или) размещения строительной техники, которые необходимы для обеспечения строительства инженерного сооружения - линейного объекта системы газоснабжения местного значения «Газопровод межпоселковый ГРС Валдай-2 - д. Шуя - д. Нелюшка - д. Терехово Валдайского района Новгородской области»
(наименование объекта, местоположение границ которого описано)

План границ объекта

Выносной лист №33

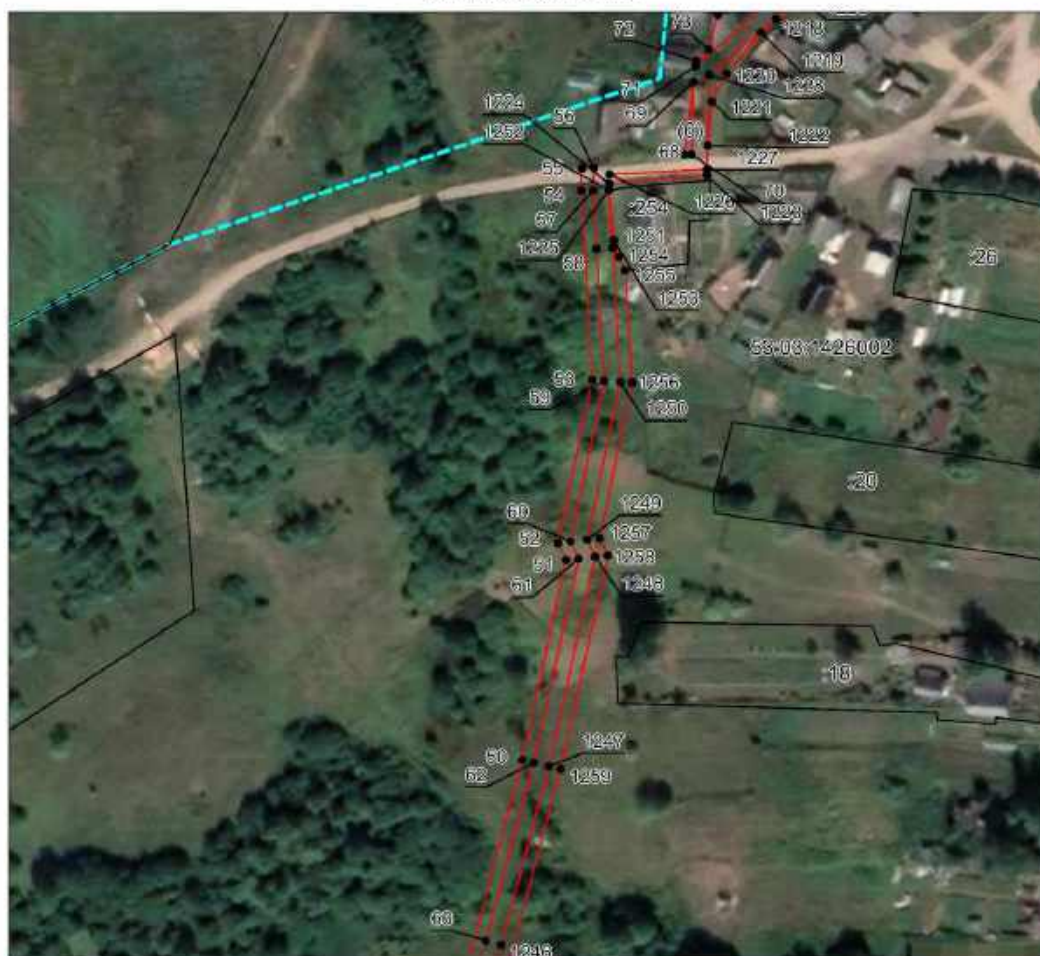

Масштаб 1:1500

Используемые условные знаки и обозначения приведены на отдельной странице в конце раздела.


ГРАФИЧЕСКОЕ ОПИСАНИЕ

местоположения границ населенных пунктов, территориальных зон,
особо охраняемых природных территорий,
зон с особыми условиями использования территории

Публичный сервитут на срок 3 года для использования земель и земельных участков в целях складирования строительных и иных материалов, возведения некапитальных строений, сооружений (включая ограждения, бытовки, навесы) и (или) размещение строительной техники, которые необходимы для обеспечения строительства инженерного сооружения - линейного объекта системы газоснабжения местного значения «Газопровод межпоселковый ГРС Валдай-2 - д. Шуя - д. Нелюшка - д. Терехово Валдайского района Новгородской области»
(наименование объекта, местоположение границ которого описано)

План границ объекта

Выносной лист №34

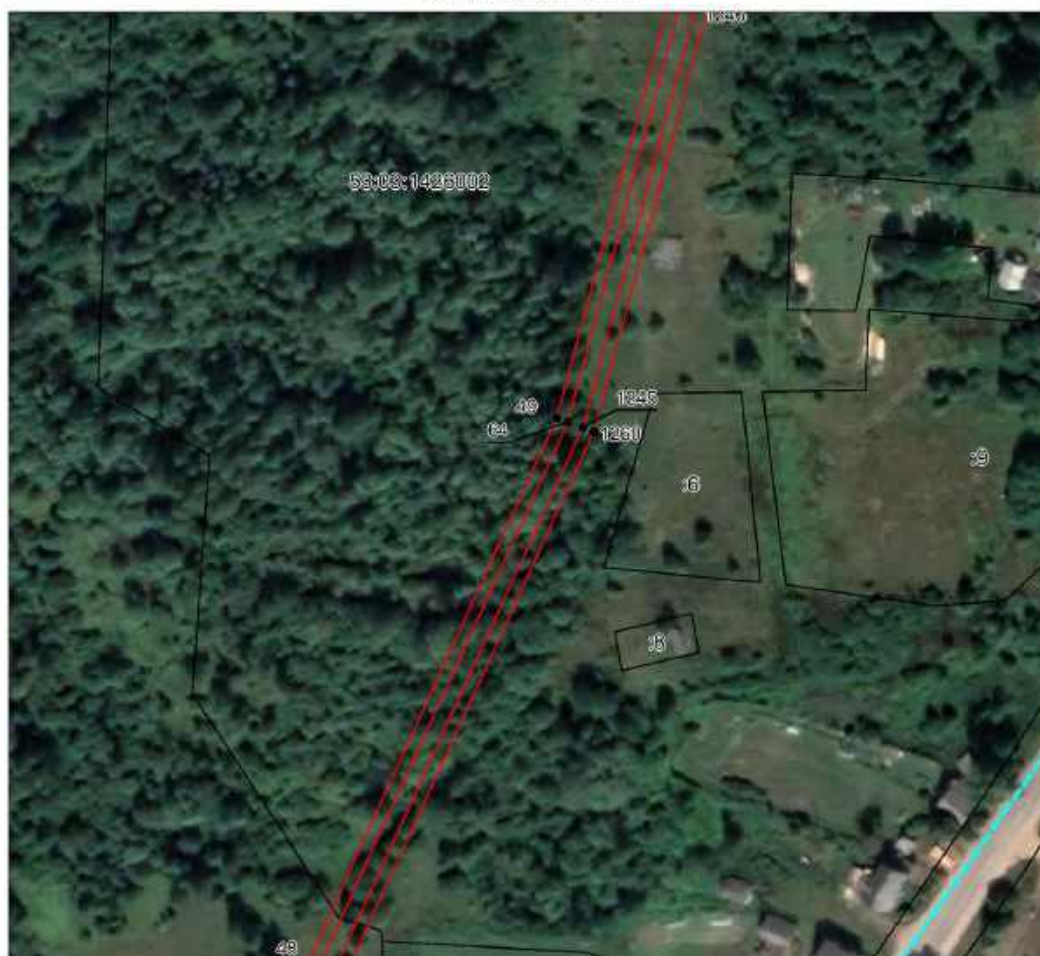

Масштаб 1:1500

Используемые условные знаки и обозначения приведены на отдельной странице в конце раздела.

ГРАФИЧЕСКОЕ ОПИСАНИЕ

местоположения границ населенных пунктов, территориальных зон,
особо охраняемых природных территорий,
зон с особыми условиями использования территории

Публичный сервитут на срок 3 года для использования земель и земельных участков в целях складирования строительных и иных материалов, возведения некапитальных строений, сооружений (включая ограждения, бытовки, навесы) и (или) размещение строительной техники, которые необходимы для обеспечения строительства инженерного сооружения - линейного объекта системы газоснабжения местного значения «Газопровод межпоселковый ГРС Валдай-2 - д. Шуя - д. Нелюшка - д. Терехово Валдайского района Новгородской области»
(наименование объекта, местоположение границ которого описано)

План границ объекта

Выносной лист №35



Масштаб 1:1500

Используемые условные знаки и обозначения приведены на отдельной странице в конце раздела.

ГРАФИЧЕСКОЕ ОПИСАНИЕ

местоположения границ населенных пунктов, территориальных зон,
особо охраняемых природных территорий,
зон с особыми условиями использования территории

Публичный сервитут на срок 3 года для использования земель и земельных участков в целях складирования строительных и иных материалов, возведения некапитальных строений, сооружений (включая ограждения, бытовки, навесы) и (или) размещение строительной техники, которые необходимы для обеспечения строительства инженерного сооружения - линейного объекта системы газоснабжения местного значения «Газопровод межпоселковый ГРС Валдай-2 - д. Шуя - д. Нелюшка - д. Терехово Валдайского района Новгородской области»
(наименование объекта, местоположение границ которого описано)

План границ объекта

Выносной лист №36



Масштаб 1:1500

Используемые условные знаки и обозначения приведены на отдельной странице в конце раздела.

ГРАФИЧЕСКОЕ ОПИСАНИЕ

местоположения границ населенных пунктов, территориальных зон,
особо охраняемых природных территорий,
зон с особыми условиями использования территории

Публичный сервитут на срок 3 года для использования земель и земельных участков в целях складирования строительных и иных материалов, возведения некапитальных строений, сооружений (включая ограждения, бытовки, навесы) и (или) размещение строительной техники, которые необходимы для обеспечения строительства инженерного сооружения - линейного объекта системы газоснабжения местного значения «Газопровод межпоселковый ГРС Валдай-2 - д. Шуя - д. Нелюшка - д. Терехово Валдайского района Новгородской области»
(наименование объекта, местоположение границ которого описано)

План границ объекта

Выносной лист №37



Масштаб 1:1500

Используемые условные знаки и обозначения приведены на отдельной странице в конце раздела.

ГРАФИЧЕСКОЕ ОПИСАНИЕ

местоположения границ населенных пунктов, территориальных зон,
особо охраняемых природных территорий,
зон с особыми условиями использования территории

Публичный сервитут на срок 3 года для использования земель и земельных участков в целях складирования строительных и иных материалов, возведения некапитальных строений, сооружений (включая ограждения, бытовки, навесы) и (или) размещение строительной техники, которые необходимы для обеспечения строительства инженерного сооружения - линейного объекта системы газоснабжения местного значения «Газопровод межпоселковый ГРС Валдай-2 - д. Шуя - д. Нелюшка - д. Терехово Валдайского района Новгородской области»
(наименование объекта, местоположение границ которого описано)

План границ объекта

Выносной лист №38



Масштаб 1:1500

Используемые условные знаки и обозначения приведены на отдельной странице в конце раздела.


ГРАФИЧЕСКОЕ ОПИСАНИЕ

местоположения границ населенных пунктов, территориальных зон,
особо охраняемых природных территорий,
зон с особыми условиями использования территории

Публичный сервитут на срок 3 года для использования земель и земельных участков в целях складирования строительных и иных материалов, возведения некапитальных строений, сооружений (включая ограждения, бытовки, навесы) и (или) размещение строительной техники, которые необходимы для обеспечения строительства инженерного сооружения - линейного объекта системы газоснабжения местного значения «Газопровод межпоселковый ГРС Валдай-2 - д. Шуя - д. Нелюшка - д. Терехово Валдайского района Новгородской области»
(наименование объекта, местоположение границ которого описано)

План границ объекта

Выносной лист №39

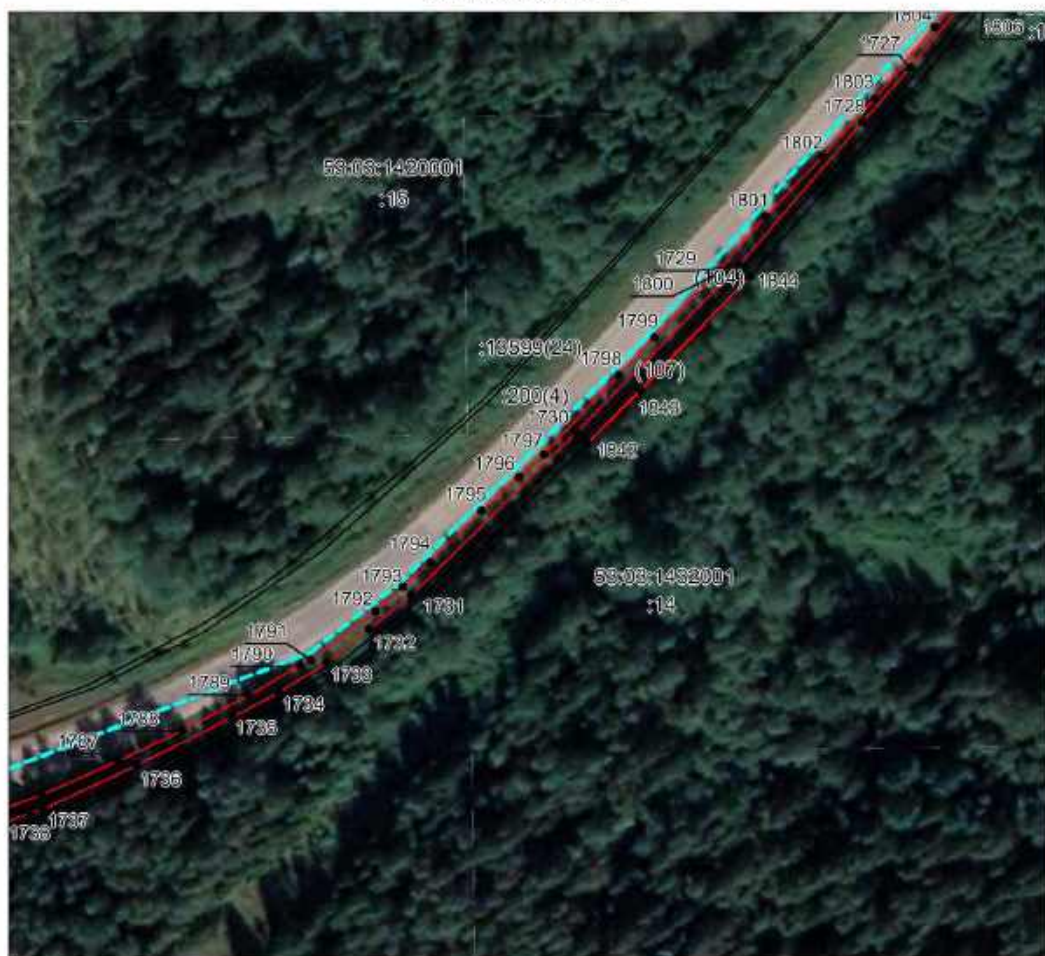

Масштаб 1:1500

Используемые условные знаки и обозначения приведены на отдельной странице в конце раздела.

ГРАФИЧЕСКОЕ ОПИСАНИЕ

местоположения границ населенных пунктов, территориальных зон,
особо охраняемых природных территорий,
зон с особыми условиями использования территории

Публичный сервитут на срок 3 года для использования земель и земельных участков в целях складирования строительных и иных материалов, возведения некапитальных строений, сооружений (включая ограждения, бытовки, навесы) и (или) размещение строительной техники, которые необходимы для обеспечения строительства инженерного сооружения - линейного объекта системы газоснабжения местного значения «Газопровод межпоселковый ГРС Валдай-2 - д. Шуя - д. Нелюшка - д. Терехово Валдайского района Новгородской области»
(наименование объекта, местоположение границ которого описано)

План границ объекта

Выносной лист №40



Масштаб 1:1500

Используемые условные знаки и обозначения приведены на отдельной странице в конце раздела.


ГРАФИЧЕСКОЕ ОПИСАНИЕ

местоположения границ населенных пунктов, территориальных зон,
особо охраняемых природных территорий,
зон с особыми условиями использования территории

Публичный сервитут на срок 3 года для использования земель и земельных участков в целях складирования строительных и иных материалов, возведения некапитальных строений, сооружений (включая ограждения, бытовки, навесы) и (или) размещение строительной техники, которые необходимы для обеспечения строительства инженерного сооружения - линейного объекта системы газоснабжения местного значения «Газопровод межпоселковый ГРС Валдай-2 - д. Шуя - д. Нелюшка - д. Терехово Валдайского района Новгородской области»
(наименование объекта, местоположение границ которого описано)

План границ объекта

Выносной лист №41

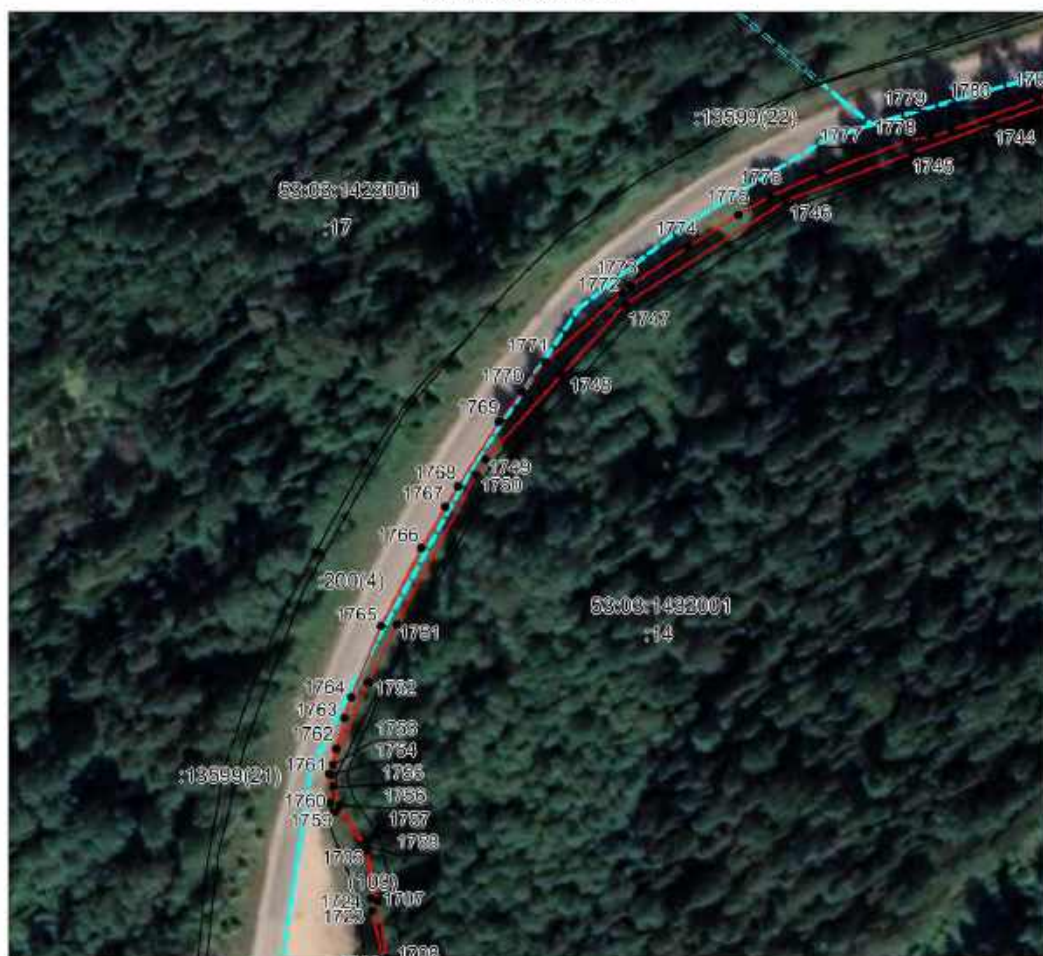

Масштаб 1:1500

Используемые условные знаки и обозначения приведены на отдельной странице в конце раздела.


ГРАФИЧЕСКОЕ ОПИСАНИЕ

местоположения границ населенных пунктов, территориальных зон,
особо охраняемых природных территорий,
зон с особыми условиями использования территории

Публичный сервитут на срок 3 года для использования земель и земельных участков в целях складирования строительных и иных материалов, возведения некапитальных строений, сооружений (включая ограждения, бытовки, навесы) и (или) размещение строительной техники, которые необходимы для обеспечения строительства инженерного сооружения - линейного объекта системы газоснабжения местного значения «Газопровод межпоселковый ГРС Валдай-2 - д. Шуя - д. Нелюшка - д. Терехово Валдайского района Новгородской области»
(наименование объекта, местоположение границ которого описано)

План границ объекта

Выносной лист №42

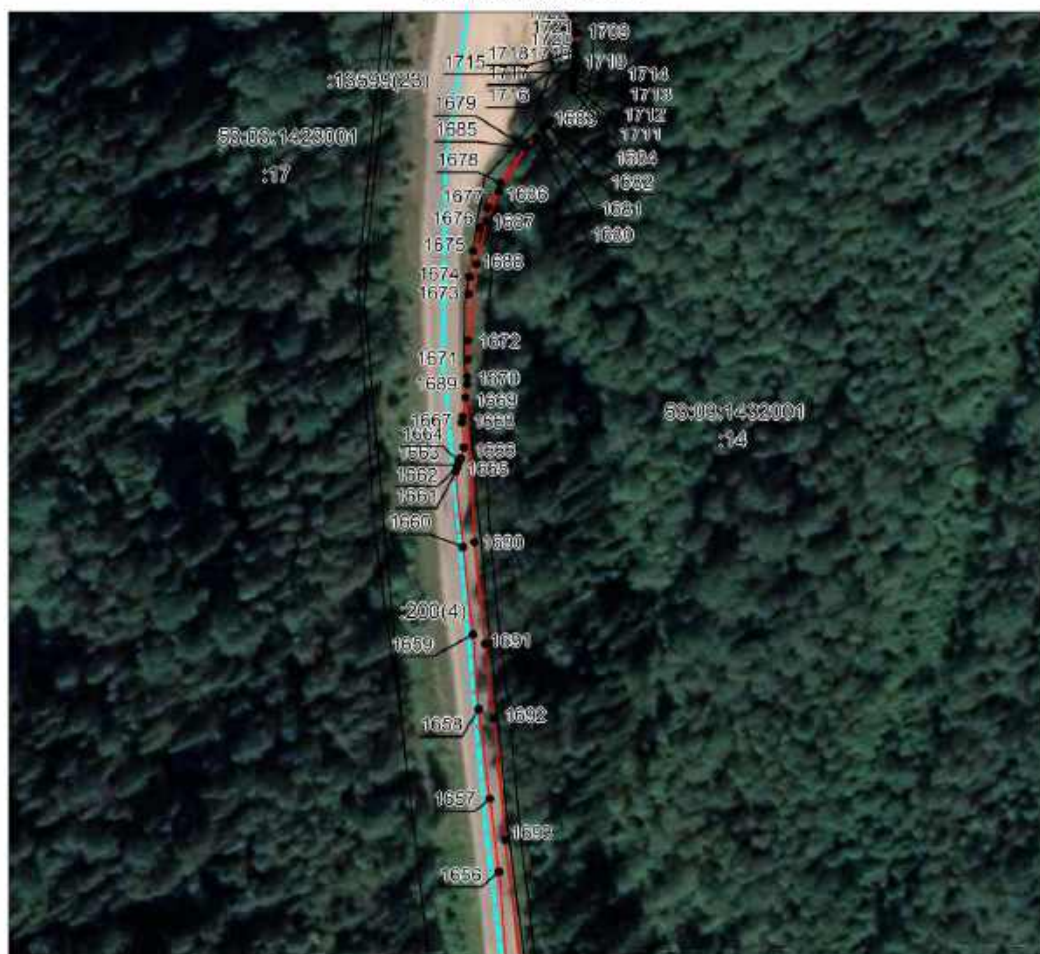

ГРАФИЧЕСКОЕ ОПИСАНИЕ

местоположения границ населенных пунктов, территориальных зон,
особо охраняемых природных территорий,
зон с особыми условиями использования территории

Публичный сервитут на срок 3 года для использования земель и земельных участков в целях складирования строительных и иных материалов, возведения некапитальных строений, сооружений (включая ограждения, бытовки, навесы) и (или) размещение строительной техники, которые необходимы для обеспечения строительства инженерного сооружения - линейного объекта системы газоснабжения местного значения «Газопровод межпоселковый ГРС Валдай-2 - д. Шуя - д. Нелюшка - д. Терехово Валдайского района Новгородской области»
(наименование объекта, местоположение границ которого описано)

План границ объекта

Выносной лист №43



Масштаб 1:1500

Используемые условные знаки и обозначения приведены на отдельной странице в конце раздела.

ГРАФИЧЕСКОЕ ОПИСАНИЕ

местоположения границ населенных пунктов, территориальных зон,
особо охраняемых природных территорий,
зон с особыми условиями использования территории

Публичный сервитут на срок 3 года для использования земель и земельных участков в целях складирования строительных и иных материалов, возведения некапитальных строений, сооружений (включая ограждения, бытовки, навесы) и (или) размещение строительной техники, которые необходимы для обеспечения строительства инженерного сооружения - линейного объекта системы газоснабжения местного значения «Газопровод межпоселковый ГРС Валдай-2 - д. Шуя - д. Нелюшка - д. Терехово Валдайского района Новгородской области»
(наименование объекта, местоположение границ которого описано)

План границ объекта

Выносной лист №44



Масштаб 1:1500

Используемые условные знаки и обозначения приведены на отдельной странице в конце раздела.


ГРАФИЧЕСКОЕ ОПИСАНИЕ

местоположения границ населенных пунктов, территориальных зон,
особо охраняемых природных территорий,
зон с особыми условиями использования территории

Публичный сервитут на срок 3 года для использования земель и земельных участков в целях складирования строительных и иных материалов, возведения некапитальных строений, сооружений (включая ограждения, бытовки, навесы) и (или) размещение строительной техники, которые необходимы для обеспечения строительства инженерного сооружения - линейного объекта системы газоснабжения местного значения «Газопровод межпоселковый ГРС Валдай-2 - д. Шуя - д. Нелюшка - д. Терехово Валдайского района Новгородской области»
(наименование объекта, местоположение границ которого описано)

План границ объекта

Выносной лист №45

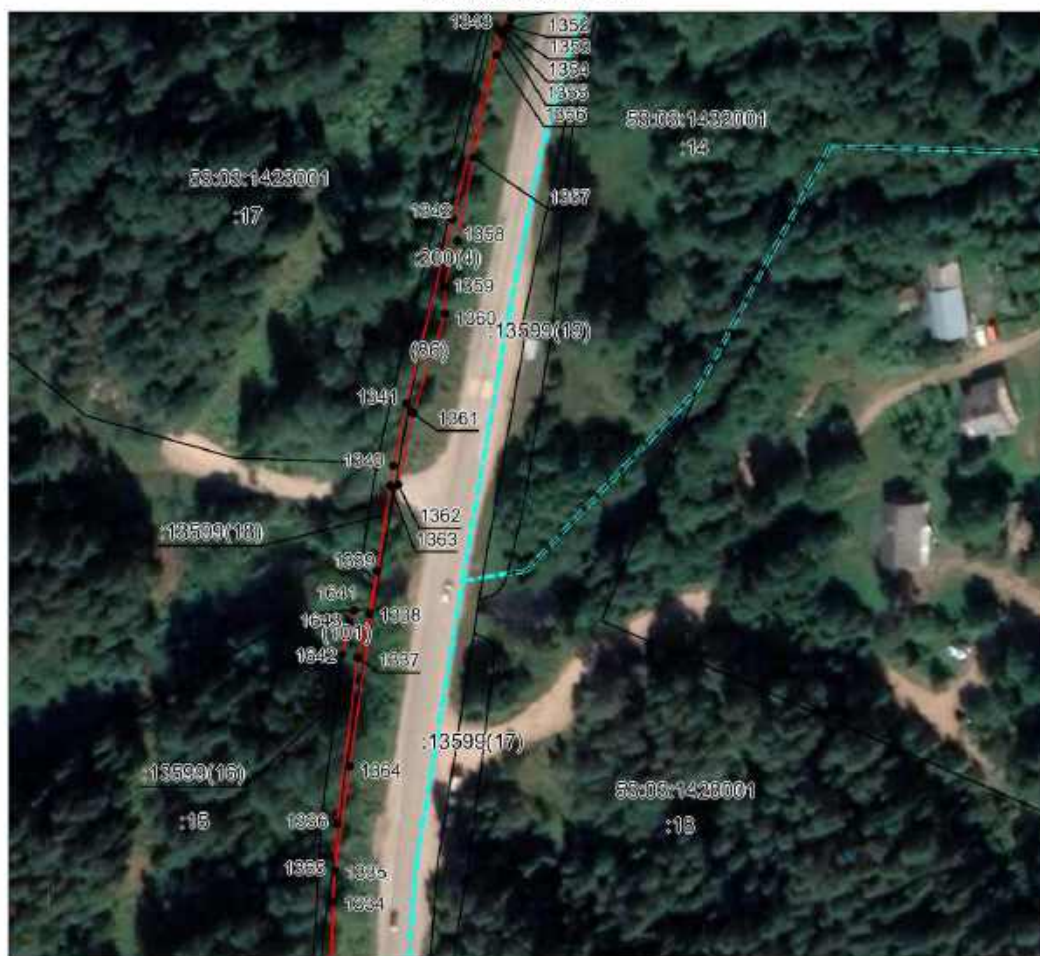


Масштаб 1:1500

Используемые условные знаки и обозначения приведены на отдельной странице в конце раздела.

местоположения границ населенных пунктов, территориальных зон,
особо охраняемых природных территорий,
зон с особыми условиями использования территории

Публичный сервитут на срок 3 года для использования земель и земельных участков в целях складирования строительных и иных материалов, возведения некапитальных строений, сооружений (включая ограждения, бытовки, навесы) и (или) размещения строительной техники, которые необходимы для обеспечения строительства инженерного сооружения – линейного объекта системы газоснабжения местного значения «Газопровод межпоселковый ГРС Валдай-2 - д. Шуя - д. Нелюшка - д. Терехово Валдайского района Новгородской области) (наименование объекта, местоположение границ которого описано)

Выносной лист №46

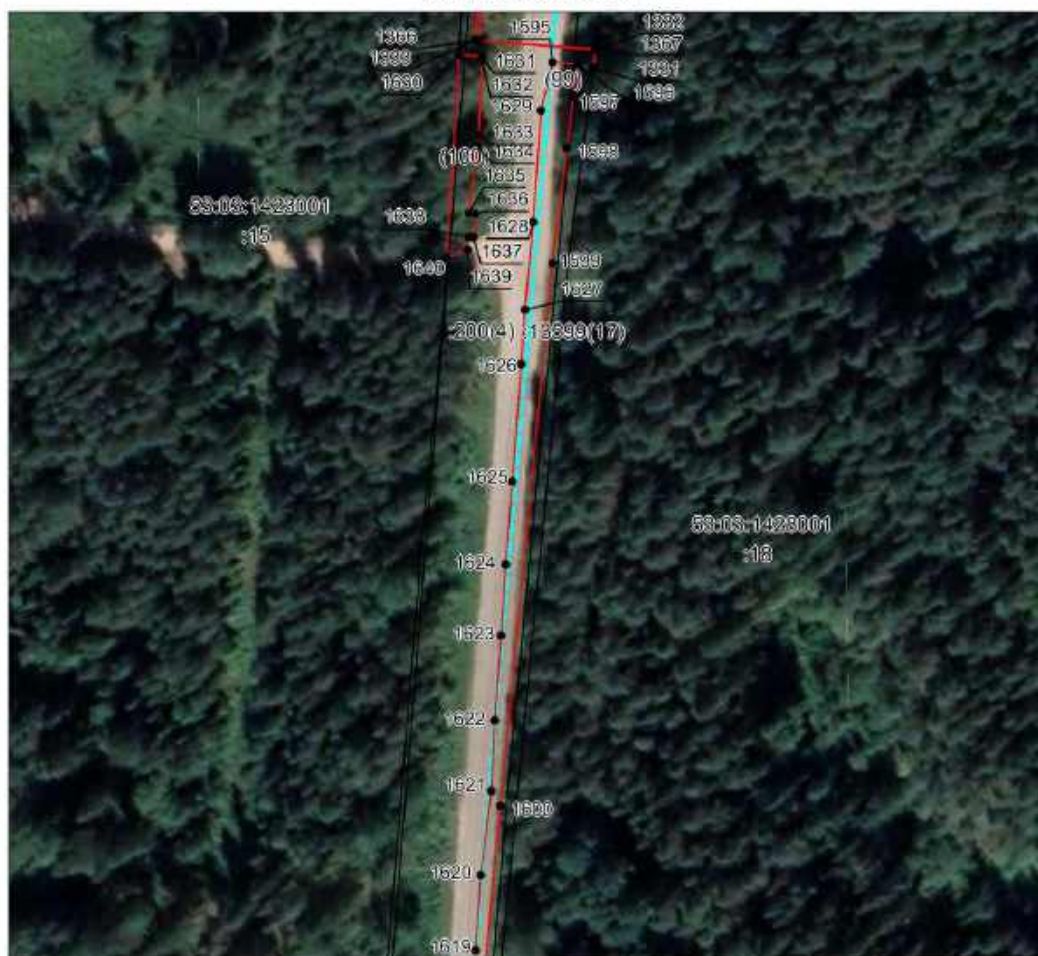

Машиштаб 1:1500

Используемые условные знаки и обозначения приведены на отдельной странице в конце раздела.


ГРАФИЧЕСКОЕ ОПИСАНИЕ

местоположения границ населенных пунктов, территориальных зон,
особо охраняемых природных территорий,
зон с особыми условиями использования территории

Публичный сервитут на срок 3 года для использования земель и земельных участков в целях складирования строительных и иных материалов, возведения некапитальных строений, сооружений (включая ограждения, бытовки, навесы) и (или) размещение строительной техники, которые необходимы для обеспечения строительства инженерного сооружения - линейного объекта системы газоснабжения местного значения «Газопровод межпоселковый ГРС Валдай-2 - д. Шуя - д. Нелюшка - д. Терехово Валдайского района Новгородской области»
(наименование объекта, местоположение границ которого описано)

План границ объекта

Выносной лист №47

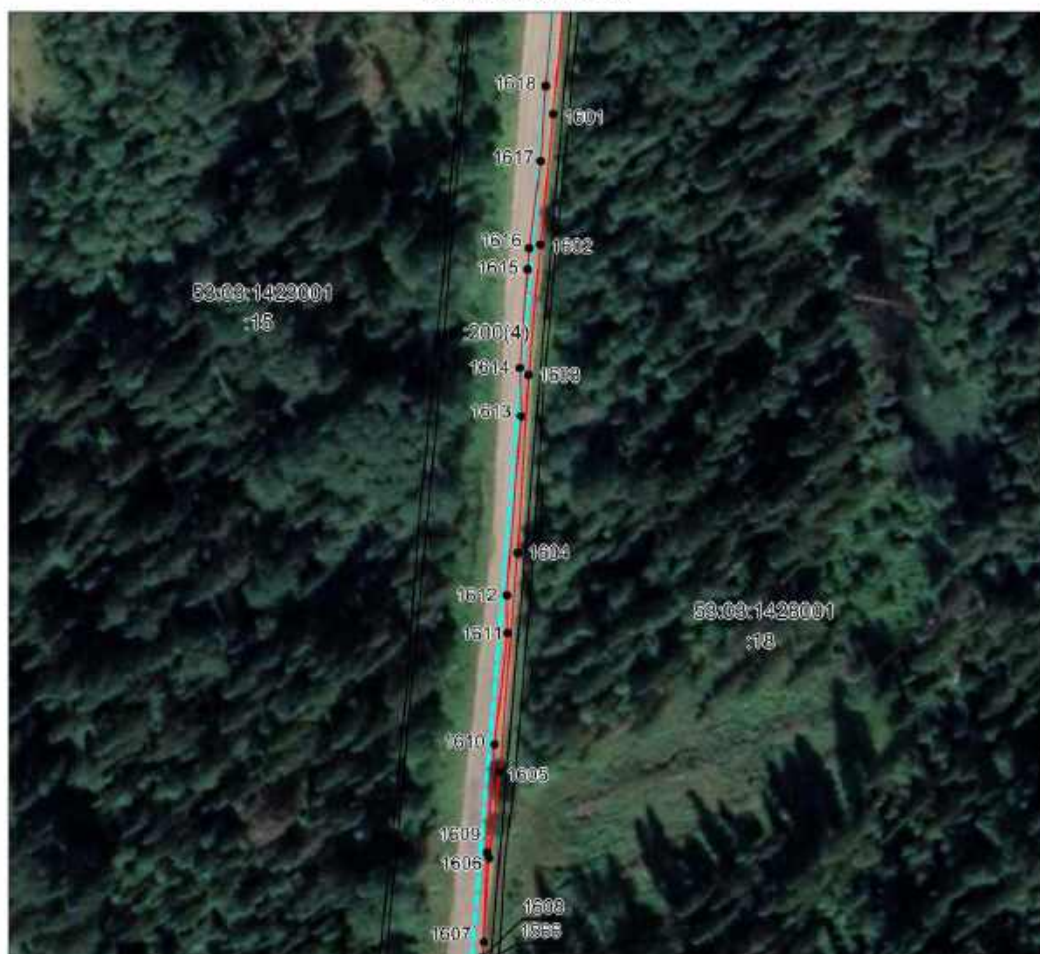

Масштаб 1:1500

Используемые условные знаки и обозначения приведены на отдельной странице в конце раздела.


ГРАФИЧЕСКОЕ ОПИСАНИЕ

местоположения границ населенных пунктов, территориальных зон,
особо охраняемых природных территорий,
зон с особыми условиями использования территории

Публичный сервитут на срок 3 года для использования земель и земельных участков в целях складирования строительных и иных материалов, возведения некапитальных строений, сооружений (включая ограждения, бытовки, навесы) и (или) размещение строительной техники, которые необходимы для обеспечения строительства инженерного сооружения - линейного объекта системы газоснабжения местного значения «Газопровод межпоселковый ГРС Валдай-2 - д. Шуя - д. Нелюшка - д. Терехово Валдайского района Новгородской области»
(наименование объекта, местоположение границ которого описано)

План границ объекта

Выносной лист №48

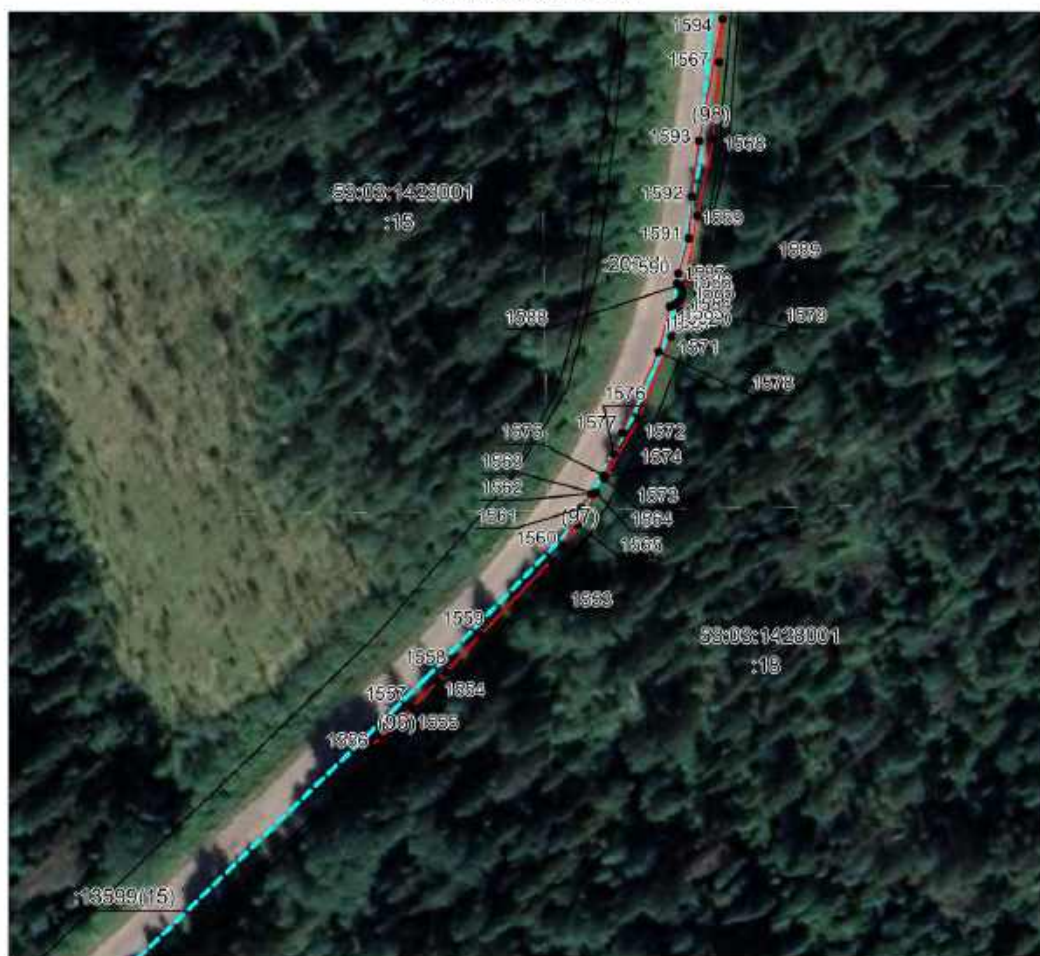

Масштаб 1:1500

Используемые условные знаки и обозначения приведены на отдельной странице в конце раздела.


ГРАФИЧЕСКОЕ ОПИСАНИЕ

местоположения границ населенных пунктов, территориальных зон,
особо охраняемых природных территорий,
зон с особыми условиями использования территории

Публичный сервитут на срок 3 года для использования земель и земельных участков в целях складирования строительных и иных материалов, возведения некапитальных строений, сооружений (включая ограждения, бытовки, навесы) и (или) размещение строительной техники, которые необходимы для обеспечения строительства инженерного сооружения - линейного объекта системы газоснабжения местного значения «Газопровод межпоселковый ГРС Валдай-2 - д. Шуя - д. Нелюшка - д. Терехово Валдайского района Новгородской области»
(наименование объекта, местоположение границ которого описано)

План границ объекта

Выносной лист №49

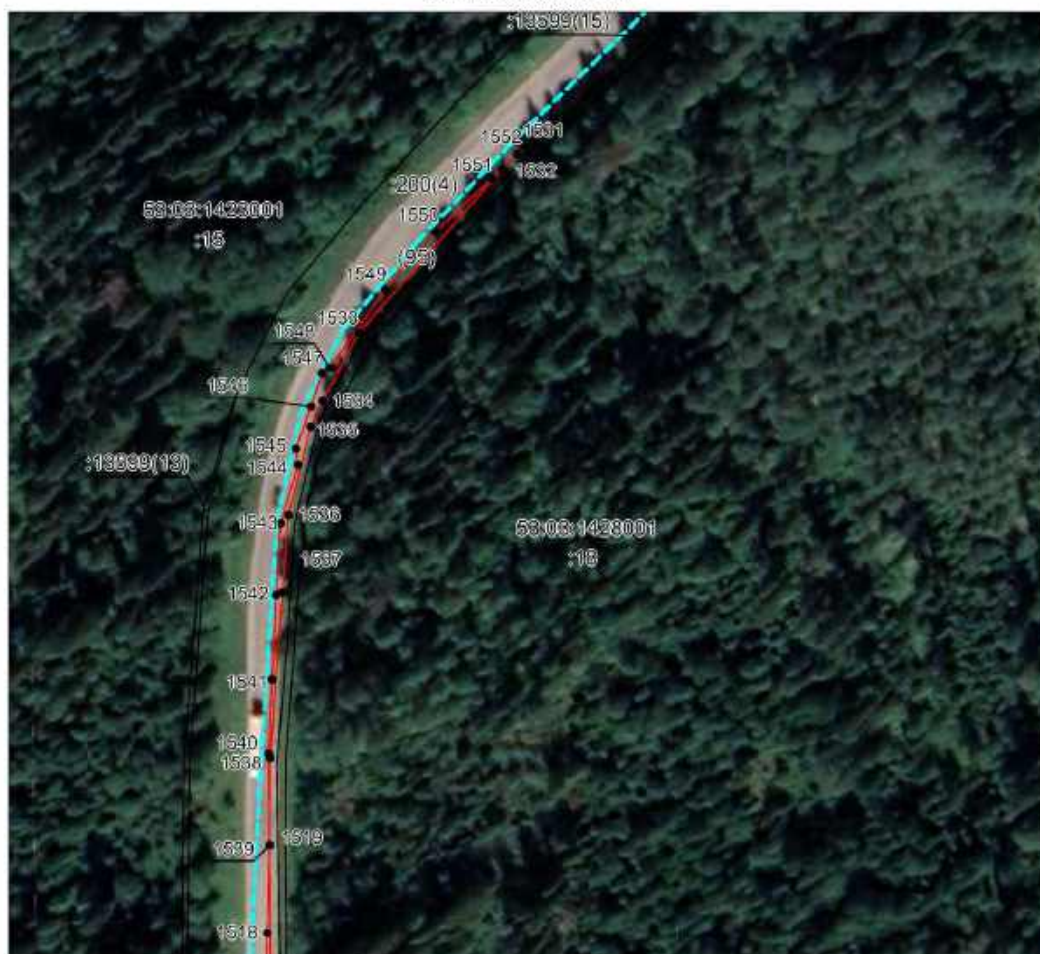

Масштаб 1:1500

Используемые условные знаки и обозначения приведены на отдельной странице в конце раздела.

ГРАФИЧЕСКОЕ ОПИСАНИЕ

местоположения границ населенных пунктов, территориальных зон,
особо охраняемых природных территорий,
зон с особыми условиями использования территории

Публичный сервитут на срок 3 года для использования земель и земельных участков в целях складирования строительных и иных материалов, возведения некапитальных строений, сооружений (включая ограждения, бытовки, навесы) и (или) размещение строительной техники, которые необходимы для обеспечения строительства инженерного сооружения - линейного объекта системы газоснабжения местного значения «Газопровод межпоселковый ГРС Валдай-2 - д. Шуя - д. Нелюшка - д. Терехово Валдайского района Новгородской области»
(наименование объекта, местоположение границ которого описано)

План границ объекта

Выносной лист №50



Масштаб 1:1500

Используемые условные знаки и обозначения приведены на отдельной странице в конце раздела.


ГРАФИЧЕСКОЕ ОПИСАНИЕ

местоположения границ населенных пунктов, территориальных зон,
особо охраняемых природных территорий,
зон с особыми условиями использования территории

Публичный сервитут на срок 3 года для использования земель и земельных участков в целях складирования строительных и иных материалов, возведения некапитальных строений, сооружений (включая ограждения, бытовки, навесы) и (или) размещение строительной техники, которые необходимы для обеспечения строительства инженерного сооружения - линейного объекта системы газоснабжения местного значения «Газопровод межпоселковый ГРС Валдай-2 - д. Шуя - д. Нелюшка - д. Терехово Валдайского района Новгородской области»
(наименование объекта, местоположение границ которого описано)

План границ объекта

Выносной лист №51

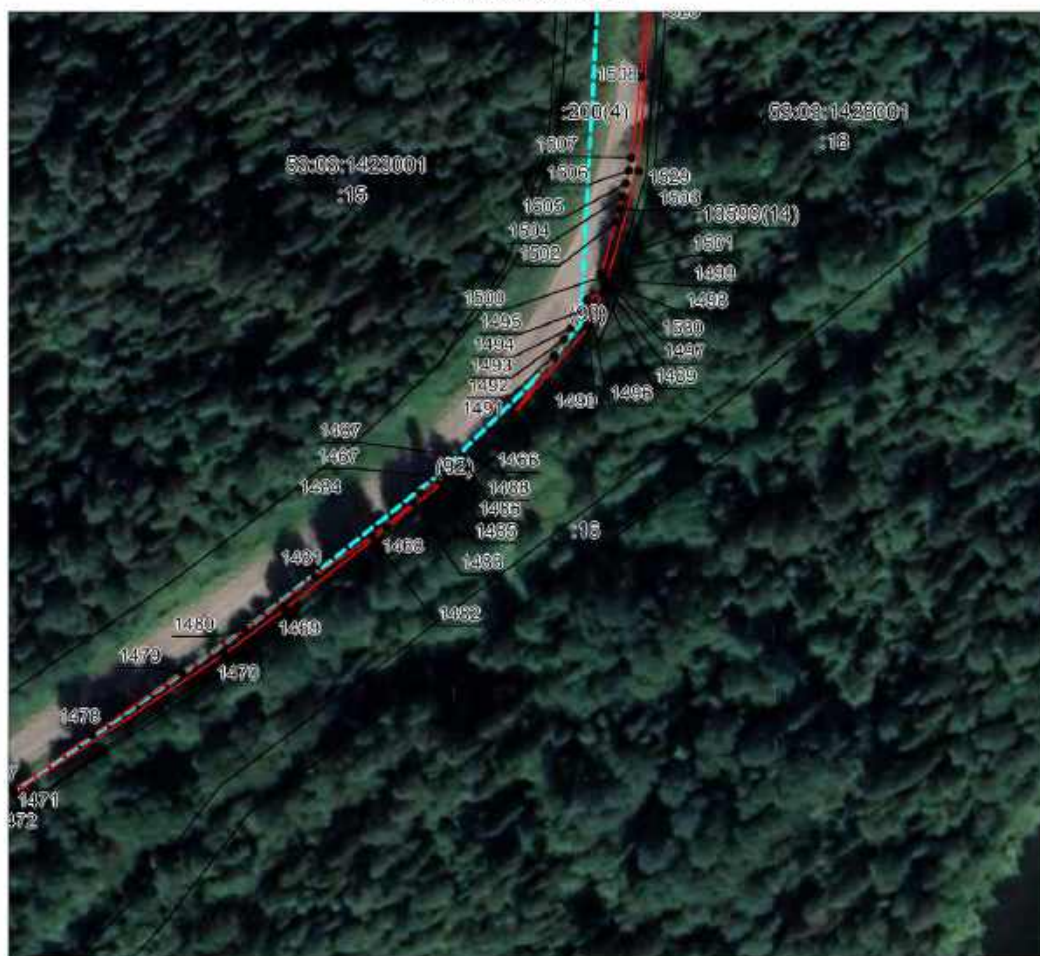

Масштаб 1:1500

Используемые условные знаки и обозначения приведены на отдельной странице в конце раздела.


ГРАФИЧЕСКОЕ ОПИСАНИЕ

местоположения границ населенных пунктов, территориальных зон,
особо охраняемых природных территорий,
зон с особыми условиями использования территории

Публичный сервитут на срок 3 года для использования земель и земельных участков в целях складирования строительных и иных материалов, возведения некапитальных строений, сооружений (включая ограждения, бытовки, навесы) и (или) размещение строительной техники, которые необходимы для обеспечения строительства инженерного сооружения - линейного объекта системы газоснабжения местного значения «Газопровод межпоселковый ГРС Валдай-2 - д. Шуя - д. Нелюшка - д. Терехово Валдайского района Новгородской области»
(наименование объекта, местоположение границ которого описано)

План границ объекта

Выносной лист №52

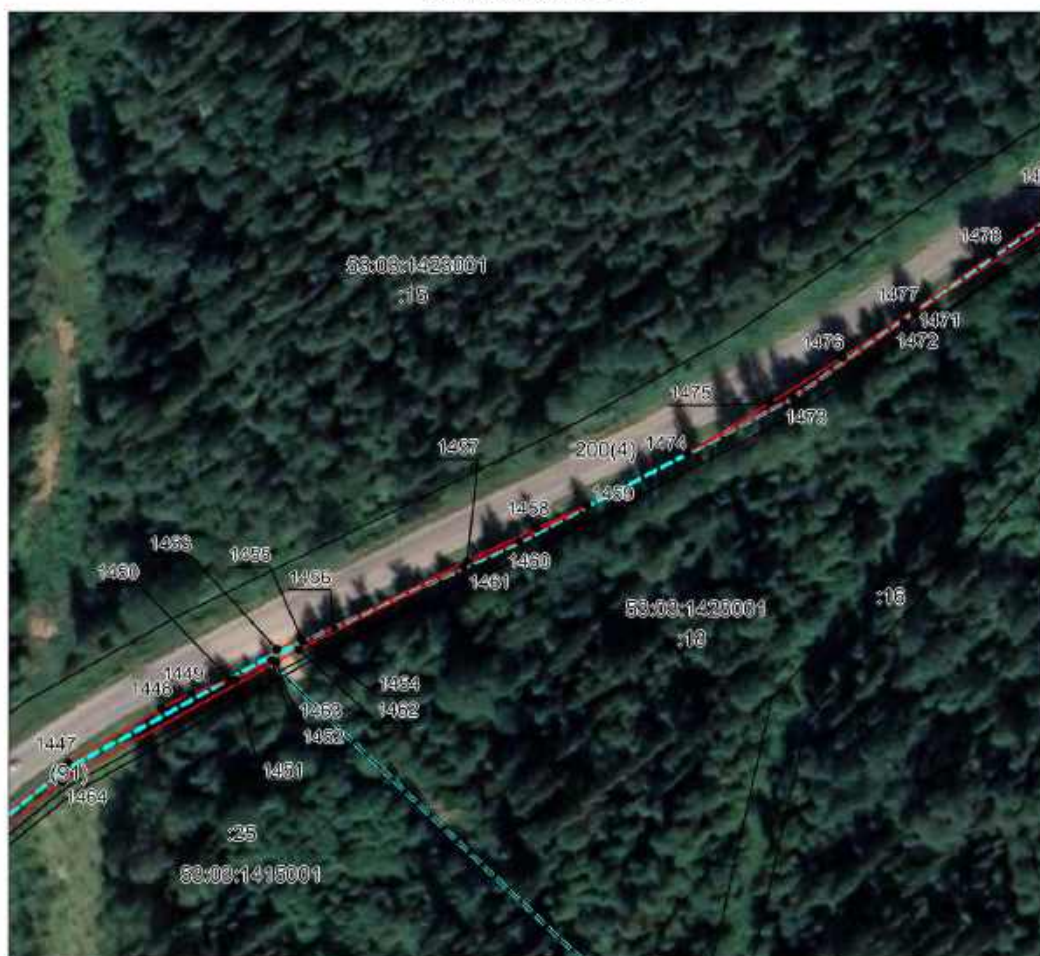

Масштаб 1:1500

Используемые условные знаки и обозначения приведены на отдельной странице в конце раздела.

ГРАФИЧЕСКОЕ ОПИСАНИЕ

местоположения границ населенных пунктов, территориальных зон,
особо охраняемых природных территорий,
зон с особыми условиями использования территории

Публичный сервитут на срок 3 года для использования земель и земельных участков в целях складирования строительных и иных материалов, возведения некапитальных строений, сооружений (включая ограждения, бытовки, навесы) и (или) размещение строительной техники, которые необходимы для обеспечения строительства инженерного сооружения - линейного объекта системы газоснабжения местного значения «Газопровод межпоселковый ГРС Валдай-2 - д. Шуя - д. Нелюшка - д. Терехово Валдайского района Новгородской области»
(наименование объекта, местоположение границ которого описано)

План границ объекта

Выносной лист №53



ГРАФИЧЕСКОЕ ОПИСАНИЕ

местоположения границ населенных пунктов, территориальных зон,
особо охраняемых природных территорий,
зон с особыми условиями использования территории

Публичный сервитут на срок 3 года для использования земель и земельных участков в целях складирования строительных и иных материалов, возведения некапитальных строений, сооружений (включая ограждения, бытовки, навесы) и (или) размещение строительной техники, которые необходимы для обеспечения строительства инженерного сооружения - линейного объекта системы газоснабжения местного значения «Газопровод межпоселковый ГРС Валдай-2 - д. Шуя - д. Нелюшка - д. Терехово Валдайского района Новгородской области»
(наименование объекта, местоположение границ которого описано)

План границ объекта

Выносной лист №54



ГРАФИЧЕСКОЕ ОПИСАНИЕ

местоположения границ населенных пунктов, территориальных зон,
особо охраняемых природных территорий,
зон с особыми условиями использования территории

Публичный сервитут на срок 3 года для использования земель и земельных участков в целях складирования строительных и иных материалов, возведения некапитальных строений, сооружений (включая ограждения, бытовки, навесы) и (или) размещение строительной техники, которые необходимы для обеспечения строительства инженерного сооружения - линейного объекта системы газоснабжения местного значения «Газопровод межпоселковый ГРС Валдай-2 - д. Шуя - д. Нелюшка - д. Терехово Валдайского района Новгородской области»
(наименование объекта, местоположение границ которого описано)

План границ объекта

Выносной лист №55



ГРАФИЧЕСКОЕ ОПИСАНИЕ местоположения границ населенных пунктов, территориальных зон, особо охраняемых природных территорий, зон с особыми условиями использования территории Публичный сервитут на срок 3 года для использования земель и земельных участков в целях складирования строительных и иных материалов, возведения некапитальных строений, сооружений (включая ограждения, бытовки, навесы) и (или) размещение строительной техники, которые необходимы для обеспечения строительства инженерного сооружения - линейного объекта системы газоснабжения местного значения «Газопровод межпоселковый ГРС Валдай-2 - д. Шуя - д. Нелюшка - д. Терехово Валдайского района Новгородской области» (наименование объекта, местоположение границ которого описано)													
План границ объекта													
Используемые условные знаки и обозначения: <table> <tr> <td></td> <td>– граница публичного сервитута на срок 3 года для использования земель и земельных участков в целях складирования строительных и иных материалов, возведения некапитальных строений, сооружений (включая ограждения, бытовки, навесы) и (или) размещение строительной техники, которые необходимы для обеспечения строительства инженерного сооружения - линейного объекта системы газоснабжения местного значения «Газопровод межпоселковый ГРС Валдай-2 - д. Шуя - д. Нелюшка - д. Терехово Валдайского района Новгородской области».</td> </tr> <tr> <td></td> <td>– установленная граница муниципального образования,</td> </tr> <tr> <td></td> <td>– установленная граница населенного пункта,</td> </tr> <tr> <td></td> <td>– граница кадастрового квартала,</td> </tr> <tr> <td></td> <td>– граница земельного участка,</td> </tr> <tr> <td></td> <td>– характерная точка объекта.</td> </tr> </table>			– граница публичного сервитута на срок 3 года для использования земель и земельных участков в целях складирования строительных и иных материалов, возведения некапитальных строений, сооружений (включая ограждения, бытовки, навесы) и (или) размещение строительной техники, которые необходимы для обеспечения строительства инженерного сооружения - линейного объекта системы газоснабжения местного значения «Газопровод межпоселковый ГРС Валдай-2 - д. Шуя - д. Нелюшка - д. Терехово Валдайского района Новгородской области».		– установленная граница муниципального образования,		– установленная граница населенного пункта,		– граница кадастрового квартала,		– граница земельного участка,		– характерная точка объекта.
	– граница публичного сервитута на срок 3 года для использования земель и земельных участков в целях складирования строительных и иных материалов, возведения некапитальных строений, сооружений (включая ограждения, бытовки, навесы) и (или) размещение строительной техники, которые необходимы для обеспечения строительства инженерного сооружения - линейного объекта системы газоснабжения местного значения «Газопровод межпоселковый ГРС Валдай-2 - д. Шуя - д. Нелюшка - д. Терехово Валдайского района Новгородской области».												
	– установленная граница муниципального образования,												
	– установленная граница населенного пункта,												
	– граница кадастрового квартала,												
	– граница земельного участка,												
	– характерная точка объекта.												

Учредитель информационного бюллетеня: Совет депутатов Рошинского сельского поселения;
Адрес редакции: 175418, Новгородская обл., Валдайский р-н, п. Рошино, д.11а;
Информационный бюллетень выходит два раза в месяц. Цена – бесплатно