



Информационный
бюллетень
Администрации
Рощинского
сельского
поселения

РОЩИНСКИЙ ВЕСТНИК

№ 4
18.03
2025

Сообщение о возможном установлении публичного сервитута

1	Администрация Валдайского муниципального района Новгородской области (уполномоченный органа, которым рассматривается ходатайство об установлении публичного сервитута)	
2	Публичный сервитут устанавливается в целях строительства и эксплуатации линейного объекта системы газоснабжения местного значения «Газопровод межпоселковый ГРС Валдай-2 - д. Шуя - д. Нелюшка - д. Терехово Валдайского района Новгородской области» в соответствии с пунктом 1 статьи 39.37 Земельного кодекса Российской Федерации (цель установления публичного сервитута)	
3	Кадастровый номер	Адрес или иное описание местоположения земельного участка (участков), в отношении которого испрашивается публичный сервитут
	53:03:0000000:13395	Российская Федерация, Новгородская область, Валдайский муниципальный район, Рощинское сельское поселение, д. Терехово, земельный участок 72
	53:03:0000000:13632	Российская Федерация, Новгородская область, Валдайский муниципальный район, Рощинское сельское поселение, д. Терехово, земельный участок 72а
	53:03:0000000:13391	Российская Федерация, Новгородская область, Валдайский муниципальный район, Рощинское сельское поселение, земельный участок 53030000000/5
	53:03:1405001:67	Новгородская область, Валдайский район, Рощинское сельское поселение, д. Терехово
	53:03:0000000:197	Новгородская область, Валдайский район, Рощинское сельское поселение, на земельном участке расположено сооружение, автомобильная дорога Шуя-Ужин
	53:03:1405001:68	Новгородская область, Валдайский район
	53:03:0000000:13598	Российская федерация, Новгородская область, Валдайский муниципальный район, Рощинское сельское поселение, земельный участок 53030000000/15
	53:03:0000000:40	Новгородская область, р-н Валдайский
	53:03:1405001:185	Российская Федерация, Новгородская область, Валдайский муниципальный район, Рощинское сельское поселение, земельный участок 53031405001/3
	53:03:0000000:13396	Российская Федерация, Новгородская область, Валдайский муниципальный район, Рощинское сельское поселение, д. Нелюшка, земельный участок 72
	53:03:0000000:13626	Российская Федерация, Новгородская область, Валдайский муниципальный район, Рощинское сельское поселение, д. Нелюшка, земельный участок 72а
	53:03:0000000:10771	Новгородская область, Валдайский район, Рощинское сельское поселение, д. Нелюшка
	53:03:1413001:253	Новгородская область, Валдайский район, Рощинское сельское поселение, д. Нелюшка

	53:03:0000000:10827	Новгородская область, Валдайский район, Рощинское сельское поселение, д. Нелюшка
	53:03:0000000:13625	Российская Федерация, Новгородская область, Валдайский муниципальный район, Рощинское сельское поселение, земельный участок 53030000000/16
	53:03:0000000:10768	Новгородская область, Валдайский район
	53:03:1434001:134	Российская Федерация, Новгородская область, Валдайский муниципальный район, Рощинское сельское поселение, земельный участок 53031434001/1
	53:03:1434001:10	Новгородская область, Валдайский район
	53:03:1409001:24	Новгородская область, Валдайский район
	53:03:1409001:25	Новгородская область, Валдайский район
	53:03:0000000:13397	Российская Федерация, Новгородская область, Валдайский муниципальный район, Рощинское сельское поселение, д. Шуя, земельный участок 82
	53:03:1426002:134	Новгородская область, Валдайский район, Рощинское сельское поселение, д. Шуя
	53:03:1426002:131	Новгородская область, Валдайский район, Рощинское сельское поселение, д. Шуя
	53:03:0000000:13468	Российская Федерация, Валдайский муниципальный район, Рощинское сельское поселение, д. Шуя, земельный участок 80д
	53:03:1426001:252	Российская Федерация, Новгородская область, Валдайский муниципальный район, Рощинское сельское поселение, д. Шуя, земельный участок 94
	53:03:0000000:200	Новгородская область, Валдайский район, на земельном участке расположено сооружение, автомобильная дорога Устюжна-Валдай
	53:03:0000000:13599	Российская Федерация, Новгородская область, Валдайский муниципальный район, Рощинское сельское поселение, земельный участок 53030000000/14
	53:03:1411001	Новгородская область, Валдайский муниципальный район, Рощинское сельское поселение
	53:03:1405001	Новгородская область, Валдайский муниципальный район, Рощинское сельское поселение
	53:03:1413001	Новгородская область, Валдайский муниципальный район, Рощинское сельское поселение
	53:03:1434001	Новгородская область, Валдайский муниципальный район, Рощинское сельское поселение
	53:03:1409001	Новгородская область, Валдайский муниципальный район, Рощинское сельское поселение
	53:03:1426002	Новгородская область, Валдайский муниципальный район, Рощинское сельское поселение
	53:03:1426001	Новгородская область, Валдайский муниципальный район, Рощинское сельское поселение
	53:03:1423001	Новгородская область, Валдайский муниципальный район, Рощинское сельское поселение
4	Правообладатели земельных участков, в отношении которых испрашивается публичный сервитут, если их права не зарегистрированы в Едином государственном реестре недвижимости, в течение пятнадцати дней со дня опубликования настоящего сообщения, подают в Администрацию Валдайского муниципального района заявления об учете их прав (обременений прав) на земельные участки с приложением копий документов, подтверждающих эти права (обременения прав). В таких заявлениях указывается способ связи с правообладателями земельных участков, в том числе их почтовый адрес и (или) адрес электронной почты. Правообладатели земельных участков, подавшие такие заявления по истечении указанного срока, несут риски невозможности обеспечения их прав в связи с отсутствием информации о таких лицах и их правах на земельные участки. Такие лица имеют право требовать от обладателя публичного сервитута плату за публичный сервитут не более чем за три года, предшествующие дню направления ими заявления об учете их прав (обременений прав). Ознакомиться с ходатайством и описанием местоположения границ публичных сервитутов, подать заявления об учете прав на земельные участки, предложений и возражений граждан и юридических лиц можно по адресу: 175400, Новгородская область, г.Валдай, пр.Комсомольский, д.19/21 (каб.409), в рабочие дни с 8.30 до 13.00 и с 14.00 по 17.30 час. в течение 15 календарных дней со дня опубликования сообщения тел. +7 (81666) 2-25-16 Заявления можно подавать следующими способами: непосредственно от заявителя в Администрацию Валдайского муниципального района, по почте, в электронном виде (электронная почта: admin@valdayadm.ru).	

	(адрес, по которому заинтересованные лица могут ознакомиться с поступившим ходатайством об установлении публичного сервитута и прилагаемым к нему описанием местоположения границ публичного сервитута, время приема заинтересованных лиц для ознакомления с поступившим ходатайством об установлении публичного сервитута; адрес, по которому заинтересованные лица могут подать заявления об учете прав на земельные участки, а также срок подачи указанных заявлений)
5	Ознакомиться с описанием местоположения границ публичных сервитутов можно на официальных сайтах муниципального образования «Валдайский муниципальный район» https://valdayadm.gosuslugi.ru/, http://valdayadm.ru в разделе «Объявления», на официальных сайтах Администрации Рощинского сельского поселения https://admroshino.ru/, https://roshhinskoe-r49.gosweb.gosuslugi.ru/ (официальные сайты в информационно-телекоммуникационной сети «Интернет», на которых размещается сообщение о поступившем ходатайстве об установлении публичного сервитута)
6	1. Схема территориального планирования муниципального образования «Валдайский муниципальный район» Новгородской области утверждена решением Думы Валдайского муниципального района от 29.11.2012 № 79. 2. Документация по планировке территории утверждена Постановлением Администрации Валдайского муниципального района от 26.12.2023 № 2548. 3. Программа развития газоснабжения и газификации Новгородской области на период 2021-2025 годы. 4. Проект полосы отвода объекта «Газопровод межпоселковый ГРС Валдай-2 - д. Шуя - д. Нелюшка - д. Терехово Валдайского района Новгородской области» 2331.061.П.0/0.1296-ППО 5. Проект организации строительства объекта «Газопровод межпоселковый ГРС Валдай-2 - д. Шуя - д. Нелюшка - д. Терехово Валдайского района Новгородской области» 2331.061.П.0/0.1296-ПОС (реквизиты решений об утверждении документа территориального планирования, документации по планировке территории, а также информацию об инвестиционной программе субъекта естественных монополий)
7	Документы территориального планирования муниципального образования «Валдайский муниципальный район» размещены в сети Интернет на официальном сайте муниципального образования «Валдайский муниципальный район» http://valdayadm.ru/shema-territorialnogo-planirovaniya-valdayskogo-municipalnogo-rayona в разделе «Комитеты и отделы» → отдел архитектуры, градостроительства и строительства → схема территориального планирования Валдайского муниципального района и http://valdayadm.ru/generalnyy-plan-valdayskogo-municipalnogo-rayona в разделе «Комитеты и отделы» → отдел архитектуры, градостроительства и строительства → Генеральный план, а также на сайте https://fgistp.economy.gov.ru (сведения об официальных сайтах в информационно-телекоммуникационной сети «Интернет», на которых размещены утвержденные документы территориального планирования, документация по планировке территории, инвестиционная программа субъекта естественных монополий)
8	Плата за предоставление документации не взимается Справки по тел. 8 (816 66) 46-318
9	Дополнительно по всем вопросам можно обращаться: ООО «Газпром газификация» 194044, г. Санкт-Петербург, вн. тер. г. Муниципальный округ Сампсониевское, пр-кт. Большой Сампсониевский, д. 60, литера А V.Sukharev@eoggazprom.ru
10	Графическое описание местоположения границ публичного сервитута, а также перечень координат характерных точек этих границ прилагается к сообщению (описание местоположения границ публичного сервитута) https://disk.yandex.ru/d/UZ_2mn2xzp0tTQ

ГРАФИЧЕСКОЕ ОПИСАНИЕ местоположения границ населенных пунктов, территориальных зон, особо охраняемых природных территорий, зон с особыми условиями использования территории Публичный сервитут на 49 лет для использования земель и земельных участков в целях строительства и эксплуатации линейного объекта системы газоснабжения местного значения «Газопровод межпоселковый ГРС Валдай-2 - д. Шуя - д. Нелюшка - д. Терехово Валдайского района Новгородской области» (наименование объекта, местоположение границ которого описано)		
Сведения об объекте		
№ п/п	Характеристики объекта	Описание характеристик
1	2	3
1	Местоположение объекта	Рошинское сельское поселение Валдайского района Новгородской области
2	Площадь объекта ± величина погрешности определения площади ($P \pm \Delta P$)	58881+/-85
3	Иные характеристики объекта	Публичный сервитут в отношении земель и земельных участков в целях строительства и эксплуатации линейного объекта системы газоснабжения местного значения «Газопровод межпоселковый ГРС Валдай-2 - д. Шуя - д. Нелюшка - д. Терехово Валдайского района Новгородской области», сроком на 49 лет. Обладатель публичного сервитута ООО «Газпром газификация» (ИНН - 7813655197, ОГРН – 1217800107744, юридический/почтовый адрес 194044, г. Санкт-Петербург, вн. тер. г. Муниципальный округ Сампсониевское, пр-кт. Большой Сампсониевский, д. 60, литера А, тел. +7 (812) 613-33-00, электронная почта info@eoggazprom.ru).

ГРАФИЧЕСКОЕ ОПИСАНИЕ местоположения границ населенных пунктов, территориальных зон, особо охраняемых природных территорий, зон с особыми условиями использования территории Публичный сервитут на 49 лет для использования земель и земельных участков в целях строительства и эксплуатации линейного объекта системы газоснабжения местного значения «Газопровод межпоселковый ГРС Валдай-2 - д. Шуя - д. Нелюшка - д. Терехово Валдайского района Новгородской области» (наименование объекта, местоположение границ которого описано)					
Сведения о местоположении границ объекта					
1. Система координат МСК-53, зона 2					
2. Сведения о характерных точках границ объекта					
Обозначение характерных точек границ	Координаты, м		Метод определения координат характерной точки	Средняя квадратическая погрешность положения характерной точки (M _p), м	Описание обозначения точки на местности (при наличии)
	X	Y			
1	2	3	4	5	6
1	526621,29	2300419,39	Аналитический метод	0,10	-
2	526592,18	2300386,07	Аналитический метод	0,10	-
3	526589,50	2300388,41	Аналитический метод	0,10	-
4	526570,75	2300404,85	Аналитический метод	0,10	-
5	526554,13	2300419,21	Аналитический метод	0,10	-
6	526537,21	2300432,24	Аналитический метод	0,10	-
7	526520,09	2300445,17	Аналитический метод	0,10	-
8	526499,12	2300461,96	Аналитический метод	0,10	-
9	526488,61	2300473,55	Аналитический метод	0,10	-
10	526474,23	2300489,44	Аналитический метод	0,10	-
11	526462,57	2300507,37	Аналитический метод	0,10	-
12	526450,95	2300523,87	Аналитический метод	0,10	-
13	526432,40	2300550,25	Аналитический метод	0,10	-
14	526419,45	2300571,61	Аналитический метод	0,10	-
15	526404,55	2300598,77	Аналитический метод	0,10	-
16	526402,11	2300608,49	Аналитический метод	0,10	-
17	526398,15	2300627,05	Аналитический метод	0,10	-
18	526432,63	2300634,02	Аналитический метод	0,10	-

ГРАФИЧЕСКОЕ ОПИСАНИЕ местоположения границ населенных пунктов, территориальных зон, особо охраняемых природных территорий, зон с особыми условиями использования территории Публичный сервитут на 49 лет для использования земель и земельных участков в целях строительства и эксплуатации линейного объекта системы газоснабжения местного значения «Газопровод межпоселковый ГРС Валдай-2 - д. Шуя - д. Нелюшка - д. Терехово Валдайского района Новгородской области» (наименование объекта, местоположение границ которого описано)					
Сведения о местоположении границ объекта					
1	2	3	4	5	6
19	526423,60	2300678,69	Аналитический метод	0,10	-
20	526413,38	2300706,02	Аналитический метод	0,10	-
21	526394,42	2300752,15	Аналитический метод	0,10	-
22	526391,94	2300772,44	Аналитический метод	0,10	-
23	526383,70	2300810,31	Аналитический метод	0,10	-
24	526381,78	2300842,01	Аналитический метод	0,10	-
25	526371,03	2300889,22	Аналитический метод	0,10	-
26	526361,71	2300903,88	Аналитический метод	0,10	-
27	526350,40	2300915,12	Аналитический метод	0,10	-
28	526338,69	2300923,87	Аналитический метод	0,10	-
29	526320,34	2300937,26	Аналитический метод	0,10	-
30	526288,41	2300956,44	Аналитический метод	0,10	-
31	526254,63	2300977,31	Аналитический метод	0,10	-
32	526233,42	2300991,16	Аналитический метод	0,10	-
33	526217,97	2301001,27	Аналитический метод	0,10	-
34	526200,44	2301012,75	Аналитический метод	0,10	-
35	526180,63	2301025,70	Аналитический метод	0,10	-
36	526165,43	2301002,53	Аналитический метод	0,10	-
37	526158,42	2301007,11	Аналитический метод	0,10	-
38	526133,73	2301023,13	Аналитический метод	0,10	-
39	526110,77	2301037,99	Аналитический метод	0,10	-
40	526104,54	2301043,42	Аналитический метод	0,10	-
41	526090,35	2301059,52	Аналитический метод	0,10	-

ГРАФИЧЕСКОЕ ОПИСАНИЕ местоположения границ населенных пунктов, территориальных зон, особо охраняемых природных территорий, зон с особыми условиями использования территории Публичный сервитут на 49 лет для использования земель и земельных участков в целях строительства и эксплуатации линейного объекта системы газоснабжения местного значения «Газопровод межпоселковый ГРС Валдай-2 - д. Шуя - д. Нелюшка - д. Терехово Валдайского района Новгородской области» (наименование объекта, местоположение границ которого описано)					
Сведения о местоположении границ объекта					
1	2	3	4	5	6
42	526083,00	2301068,48	Аналитический метод	0,10	-
43	526064,12	2301108,30	Аналитический метод	0,10	-
44	526053,86	2301128,86	Аналитический метод	0,10	-
45	526041,67	2301152,04	Аналитический метод	0,10	-
46	526029,00	2301175,46	Аналитический метод	0,10	-
47	526007,34	2301214,17	Аналитический метод	0,10	-
48	525987,95	2301249,44	Аналитический метод	0,10	-
49	525977,41	2301267,43	Аналитический метод	0,10	-
50	525964,45	2301286,81	Аналитический метод	0,10	-
51	525947,49	2301310,99	Аналитический метод	0,10	-
52	525933,80	2301331,62	Аналитический метод	0,10	-
53	525924,66	2301346,36	Аналитический метод	0,10	-
54	525915,87	2301362,33	Аналитический метод	0,10	-
55	525905,84	2301383,09	Аналитический метод	0,10	-
56	525891,47	2301415,59	Аналитический метод	0,10	-
57	525885,12	2301429,45	Аналитический метод	0,10	-
58	525876,30	2301447,27	Аналитический метод	0,10	-
59	525857,95	2301480,13	Аналитический метод	0,10	-
60	525851,87	2301486,85	Аналитический метод	0,10	-
61	525870,49	2301503,31	Аналитический метод	0,10	-
62	525867,91	2301506,08	Аналитический метод	0,10	-
63	525860,97	2301510,79	Аналитический метод	0,10	-
64	525845,59	2301526,17	Аналитический метод	0,10	-

ГРАФИЧЕСКОЕ ОПИСАНИЕ местоположения границ населенных пунктов, территориальных зон, особо охраняемых природных территорий, зон с особыми условиями использования территории Публичный сервитут на 49 лет для использования земель и земельных участков в целях строительства и эксплуатации линейного объекта системы газоснабжения местного значения «Газопровод межпоселковый ГРС Валдай-2 - д. Шуя - д. Нелюшка - д. Терехово Валдайского района Новгородской области» (наименование объекта, местоположение границ которого описано)					
Сведения о местоположении границ объекта					
1	2	3	4	5	6
65	525829,05	2301542,30	Аналитический метод	0,10	-
66	525810,14	2301554,52	Аналитический метод	0,10	-
67	525780,16	2301569,24	Аналитический метод	0,10	-
68	525746,39	2301572,92	Аналитический метод	0,10	-
69	525734,36	2301574,36	Аналитический метод	0,10	-
70	525722,31	2301573,85	Аналитический метод	0,10	-
71	525704,73	2301572,26	Аналитический метод	0,10	-
72	525698,95	2301572,65	Аналитический метод	0,10	-
73	525695,84	2301572,12	Аналитический метод	0,10	-
74	525696,23	2301569,12	Аналитический метод	0,10	-
75	525698,14	2301556,36	Аналитический метод	0,10	-
76	525698,21	2301555,85	Аналитический метод	0,10	-
77	525692,38	2301552,79	Аналитический метод	0,10	-
78	525680,06	2301548,12	Аналитический метод	0,10	-
79	525664,00	2301540,59	Аналитический метод	0,10	-
80	525651,40	2301535,08	Аналитический метод	0,10	-
81	525628,31	2301526,82	Аналитический метод	0,10	-
82	525600,58	2301517,50	Аналитический метод	0,10	-
83	525594,94	2301516,55	Аналитический метод	0,10	-
84	525577,79	2301515,81	Аналитический метод	0,10	-
85	525568,14	2301516,07	Аналитический метод	0,10	-
86	525556,05	2301517,93	Аналитический метод	0,10	-
87	525524,40	2301525,94	Аналитический метод	0,10	-

ГРАФИЧЕСКОЕ ОПИСАНИЕ местоположения границ населенных пунктов, территориальных зон, особо охраняемых природных территорий, зон с особыми условиями использования территории Публичный сервитут на 49 лет для использования земель и земельных участков в целях строительства и эксплуатации линейного объекта системы газоснабжения местного значения «Газопровод межпоселковый ГРС Валдай-2 - д. Шуя - д. Нелюшка - д. Терехово Валдайского района Новгородской области» (наименование объекта, местоположение границ которого описано)					
Сведения о местоположении границ объекта					
1	2	3	4	5	6
88	525486,46	2301529,62	Аналитический метод	0,10	-
89	525469,29	2301531,36	Аналитический метод	0,10	-
90	525436,08	2301533,68	Аналитический метод	0,10	-
91	525405,38	2301534,46	Аналитический метод	0,10	-
92	525367,60	2301534,46	Аналитический метод	0,10	-
93	525312,18	2301513,36	Аналитический метод	0,10	-
94	525293,19	2301494,06	Аналитический метод	0,10	-
95	525279,08	2301479,63	Аналитический метод	0,10	-
96	525266,97	2301458,46	Аналитический метод	0,10	-
97	525261,48	2301445,07	Аналитический метод	0,10	-
98	525252,76	2301419,52	Аналитический метод	0,10	-
99	525247,41	2301406,42	Аналитический метод	0,10	-
100	525238,53	2301389,27	Аналитический метод	0,10	-
101	525224,95	2301367,97	Аналитический метод	0,10	-
102	525211,79	2301355,62	Аналитический метод	0,10	-
103	525200,32	2301346,79	Аналитический метод	0,10	-
104	525171,91	2301322,25	Аналитический метод	0,10	-
105	525153,69	2301306,48	Аналитический метод	0,10	-
106	525145,25	2301299,19	Аналитический метод	0,10	-
107	525131,43	2301289,60	Аналитический метод	0,10	-
108	525098,00	2301276,92	Аналитический метод	0,10	-
109	525078,98	2301270,20	Аналитический метод	0,10	-
110	525065,49	2301264,83	Аналитический метод	0,10	-

ГРАФИЧЕСКОЕ ОПИСАНИЕ местоположения границ населенных пунктов, территориальных зон, особо охраняемых природных территорий, зон с особыми условиями использования территории Публичный сервитут на 49 лет для использования земель и земельных участков в целях строительства и эксплуатации линейного объекта системы газоснабжения местного значения «Газопровод межпоселковый ГРС Валдай-2 - д. Шуя - д. Нелюшка - д. Терехово Валдайского района Новгородской области» (наименование объекта, местоположение границ которого описано)					
Сведения о местоположении границ объекта					
1	2	3	4	5	6
111	525051,62	2301261,01	Аналитический метод	0,10	-
112	525046,62	2301260,17	Аналитический метод	0,10	-
113	525045,03	2301260,19	Аналитический метод	0,10	-
114	525044,27	2301281,43	Аналитический метод	0,10	-
115	525011,44	2301280,26	Аналитический метод	0,10	-
116	524961,29	2301291,31	Аналитический метод	0,10	-
117	524953,67	2301294,71	Аналитический метод	0,10	-
118	524933,24	2301303,87	Аналитический метод	0,10	-
119	524924,35	2301307,87	Аналитический метод	0,10	-
120	524915,34	2301313,16	Аналитический метод	0,10	-
121	524911,23	2301316,03	Аналитический метод	0,10	-
122	524892,27	2301327,79	Аналитический метод	0,10	-
123	524871,63	2301339,98	Аналитический метод	0,10	-
124	524849,62	2301352,51	Аналитический метод	0,10	-
125	524820,57	2301361,86	Аналитический метод	0,10	-
126	524813,26	2301363,72	Аналитический метод	0,10	-
127	524780,71	2301371,32	Аналитический метод	0,10	-
128	524766,56	2301372,29	Аналитический метод	0,10	-
129	524750,66	2301369,97	Аналитический метод	0,10	-
130	524714,85	2301361,81	Аналитический метод	0,10	-
131	524668,89	2301351,34	Аналитический метод	0,10	-
132	524653,12	2301354,42	Аналитический метод	0,10	-
133	524646,98	2301355,72	Аналитический метод	0,10	-

ГРАФИЧЕСКОЕ ОПИСАНИЕ местоположения границ населенных пунктов, территориальных зон, особо охраняемых природных территорий, зон с особыми условиями использования территории Публичный сервитут на 49 лет для использования земель и земельных участков в целях строительства и эксплуатации линейного объекта системы газоснабжения местного значения «Газопровод межпоселковый ГРС Валдай-2 - д. Шуя - д. Нелюшка - д. Терехово Валдайского района Новгородской области» (наименование объекта, местоположение границ которого описано)					
Сведения о местоположении границ объекта					
1	2	3	4	5	6
134	524633,00	2301360,25	Аналитический метод	0,10	-
135	524588,51	2301380,52	Аналитический метод	0,10	-
136	524564,66	2301392,61	Аналитический метод	0,10	-
137	524530,16	2301398,19	Аналитический метод	0,10	-
138	524487,45	2301397,32	Аналитический метод	0,10	-
139	524449,29	2301396,83	Аналитический метод	0,10	-
140	524436,85	2301398,22	Аналитический метод	0,10	-
141	524428,52	2301399,68	Аналитический метод	0,10	-
142	524423,33	2301402,37	Аналитический метод	0,10	-
143	524412,31	2301411,09	Аналитический метод	0,10	-
144	524392,92	2301426,51	Аналитический метод	0,10	-
145	524391,17	2301428,03	Аналитический метод	0,10	-
146	524379,28	2301417,05	Аналитический метод	0,10	-
147	524373,21	2301423,35	Аналитический метод	0,10	-
148	524368,90	2301427,94	Аналитический метод	0,10	-
149	524347,23	2301453,77	Аналитический метод	0,10	-
150	524322,90	2301481,26	Аналитический метод	0,10	-
151	524307,72	2301504,83	Аналитический метод	0,10	-
152	524291,65	2301529,74	Аналитический метод	0,10	-
153	524280,93	2301546,37	Аналитический метод	0,10	-
154	524261,50	2301584,25	Аналитический метод	0,10	-
155	524251,29	2301604,07	Аналитический метод	0,10	-
156	524242,72	2301620,45	Аналитический метод	0,10	-

ГРАФИЧЕСКОЕ ОПИСАНИЕ местоположения границ населенных пунктов, территориальных зон, особо охраняемых природных территорий, зон с особыми условиями использования территории Публичный сервитут на 49 лет для использования земель и земельных участков в целях строительства и эксплуатации линейного объекта системы газоснабжения местного значения «Газопровод межпоселковый ГРС Валдай-2 - д. Шуя - д. Нелюшка - д. Терехово Валдайского района Новгородской области» (наименование объекта, местоположение границ которого описано)					
Сведения о местоположении границ объекта					
1	2	3	4	5	6
157	524233,20	2301638,28	Аналитический метод	0,10	-
158	524214,18	2301673,92	Аналитический метод	0,10	-
159	524206,99	2301670,01	Аналитический метод	0,10	-
160	524183,77	2301700,74	Аналитический метод	0,10	-
161	524169,23	2301719,23	Аналитический метод	0,10	-
162	524167,58	2301746,98	Аналитический метод	0,10	-
163	524167,47	2301751,07	Аналитический метод	0,10	-
164	524156,45	2301754,62	Аналитический метод	0,10	-
165	524109,93	2301757,22	Аналитический метод	0,10	-
166	524096,41	2301789,86	Аналитический метод	0,10	-
167	524035,00	2301792,78	Аналитический метод	0,10	-
168	523961,78	2301777,62	Аналитический метод	0,10	-
169	523948,73	2301761,99	Аналитический метод	0,10	-
170	523947,85	2301762,70	Аналитический метод	0,10	-
171	523943,28	2301770,34	Аналитический метод	0,10	-
172	523933,54	2301779,61	Аналитический метод	0,10	-
173	523916,81	2301791,34	Аналитический метод	0,10	-
174	523880,97	2301820,29	Аналитический метод	0,10	-
175	523821,89	2301860,88	Аналитический метод	0,10	-
176	523812,96	2301876,20	Аналитический метод	0,10	-
177	523809,95	2301901,94	Аналитический метод	0,10	-
178	523814,38	2301941,54	Аналитический метод	0,10	-
179	523806,19	2301953,93	Аналитический метод	0,10	-

ГРАФИЧЕСКОЕ ОПИСАНИЕ местоположения границ населенных пунктов, территориальных зон, особо охраняемых природных территорий, зон с особыми условиями использования территории Публичный сервитут на 49 лет для использования земель и земельных участков в целях строительства и эксплуатации линейного объекта системы газоснабжения местного значения «Газопровод межпоселковый ГРС Валдай-2 - д. Шуя - д. Нелюшка - д. Терехово Валдайского района Новгородской области» (наименование объекта, местоположение границ которого описано)					
Сведения о местоположении границ объекта					
1	2	3	4	5	6
180	523793,69	2301966,71	Аналитический метод	0,10	-
181	523669,77	2302002,91	Аналитический метод	0,10	-
182	523711,45	2302218,08	Аналитический метод	0,10	-
183	523739,80	2302267,09	Аналитический метод	0,10	-
184	523721,38	2302281,44	Аналитический метод	0,10	-
185	523697,41	2302299,50	Аналитический метод	0,10	-
186	523682,53	2302310,58	Аналитический метод	0,10	-
187	523660,16	2302327,40	Аналитический метод	0,10	-
188	523646,02	2302338,01	Аналитический метод	0,10	-
189	523624,53	2302353,03	Аналитический метод	0,10	-
190	523605,30	2302366,54	Аналитический метод	0,10	-
191	523591,47	2302376,42	Аналитический метод	0,10	-
192	523584,46	2302380,62	Аналитический метод	0,10	-
193	523567,23	2302388,44	Аналитический метод	0,10	-
194	523552,43	2302393,57	Аналитический метод	0,10	-
195	523523,66	2302400,10	Аналитический метод	0,10	-
196	523513,82	2302400,95	Аналитический метод	0,10	-
197	523514,99	2302427,26	Аналитический метод	0,10	-
198	523509,49	2302427,50	Аналитический метод	0,10	-
199	523447,93	2302431,22	Аналитический метод	0,10	-
200	523408,99	2302434,25	Аналитический метод	0,10	-
201	523403,31	2302405,89	Аналитический метод	0,10	-
202	523381,02	2302410,39	Аналитический метод	0,10	-

ГРАФИЧЕСКОЕ ОПИСАНИЕ местоположения границ населенных пунктов, территориальных зон, особо охраняемых природных территорий, зон с особыми условиями использования территории Публичный сервитут на 49 лет для использования земель и земельных участков в целях строительства и эксплуатации линейного объекта системы газоснабжения местного значения «Газопровод межпоселковый ГРС Валдай-2 - д. Шуя - д. Нелюшка - д. Терехово Валдайского района Новгородской области» (наименование объекта, местоположение границ которого описано)					
Сведения о местоположении границ объекта					
1	2	3	4	5	6
203	523361,82	2302415,79	Аналитический метод	0,10	-
204	523321,59	2302427,33	Аналитический метод	0,10	-
205	523297,08	2302434,92	Аналитический метод	0,10	-
206	523276,90	2302442,25	Аналитический метод	0,10	-
207	523208,34	2302491,45	Аналитический метод	0,10	-
208	523207,44	2302501,21	Аналитический метод	0,10	-
209	523178,79	2302519,39	Аналитический метод	0,10	-
210	523049,38	2302563,48	Аналитический метод	0,10	-
211	523013,46	2302574,70	Аналитический метод	0,10	-
212	522967,96	2302588,71	Аналитический метод	0,10	-
213	522887,92	2302628,96	Аналитический метод	0,10	-
214	522821,64	2302630,96	Аналитический метод	0,10	-
215	522800,50	2302642,46	Аналитический метод	0,10	-
216	522786,55	2302650,04	Аналитический метод	0,10	-
217	522761,72	2302663,85	Аналитический метод	0,10	-
218	522733,52	2302689,68	Аналитический метод	0,10	-
219	522712,79	2302704,29	Аналитический метод	0,10	-
220	522667,56	2302737,90	Аналитический метод	0,10	-
221	522627,53	2302746,23	Аналитический метод	0,10	-
222	522586,79	2302764,44	Аналитический метод	0,10	-
223	522573,71	2302761,28	Аналитический метод	0,10	-
224	522554,45	2302753,22	Аналитический метод	0,10	-
225	522511,83	2302741,30	Аналитический метод	0,10	-

ГРАФИЧЕСКОЕ ОПИСАНИЕ местоположения границ населенных пунктов, территориальных зон, особо охраняемых природных территорий, зон с особыми условиями использования территории Публичный сервитут на 49 лет для использования земель и земельных участков в целях строительства и эксплуатации линейного объекта системы газоснабжения местного значения «Газопровод межпоселковый ГРС Валдай-2 - д. Шуя - д. Нелюшка - д. Терехово Валдайского района Новгородской области» (наименование объекта, местоположение границ которого описано)					
Сведения о местоположении границ объекта					
1	2	3	4	5	6
226	522460,97	2302708,41	Аналитический метод	0,10	-
227	522427,08	2302693,72	Аналитический метод	0,10	-
228	522413,48	2302689,98	Аналитический метод	0,10	-
229	522395,66	2302685,08	Аналитический метод	0,10	-
230	522358,90	2302676,84	Аналитический метод	0,10	-
231	522319,95	2302675,30	Аналитический метод	0,10	-
232	522279,95	2302678,41	Аналитический метод	0,10	-
233	522240,30	2302667,26	Аналитический метод	0,10	-
234	522212,16	2302665,52	Аналитический метод	0,10	-
235	522179,47	2302676,92	Аналитический метод	0,10	-
236	522153,64	2302695,26	Аналитический метод	0,10	-
237	522141,27	2302707,20	Аналитический метод	0,10	-
238	522118,62	2302732,34	Аналитический метод	0,10	-
239	522107,95	2302739,29	Аналитический метод	0,10	-
240	522097,22	2302740,97	Аналитический метод	0,10	-
241	522083,04	2302738,54	Аналитический метод	0,10	-
242	522030,31	2302715,13	Аналитический метод	0,10	-
243	521968,24	2302702,48	Аналитический метод	0,10	-
244	521948,25	2302703,33	Аналитический метод	0,10	-
245	521922,06	2302702,69	Аналитический метод	0,10	-
246	521898,82	2302698,33	Аналитический метод	0,10	-
247	521890,32	2302694,71	Аналитический метод	0,10	-
248	521873,67	2302688,26	Аналитический метод	0,10	-

ГРАФИЧЕСКОЕ ОПИСАНИЕ местоположения границ населенных пунктов, территориальных зон, особо охраняемых природных территорий, зон с особыми условиями использования территории Публичный сервитут на 49 лет для использования земель и земельных участков в целях строительства и эксплуатации линейного объекта системы газоснабжения местного значения «Газопровод межпоселковый ГРС Валдай-2 - д. Шуя - д. Нелюшка - д. Терехово Валдайского района Новгородской области» (наименование объекта, местоположение границ которого описано)					
Сведения о местоположении границ объекта					
1	2	3	4	5	6
249	521860,78	2302684,42	Аналитический метод	0,10	-
250	521841,26	2302682,04	Аналитический метод	0,10	-
251	521828,70	2302680,52	Аналитический метод	0,10	-
252	521797,25	2302685,95	Аналитический метод	0,10	-
253	521743,22	2302693,37	Аналитический метод	0,10	-
254	521677,25	2302699,22	Аналитический метод	0,10	-
255	521647,56	2302701,85	Аналитический метод	0,10	-
256	521614,60	2302704,77	Аналитический метод	0,10	-
257	521583,58	2302706,92	Аналитический метод	0,10	-
258	521557,11	2302708,22	Аналитический метод	0,10	-
259	521522,74	2302709,90	Аналитический метод	0,10	-
260	521494,20	2302711,30	Аналитический метод	0,10	-
261	521460,61	2302712,92	Аналитический метод	0,10	-
262	521418,38	2302713,97	Аналитический метод	0,10	-
263	521419,01	2302739,15	Аналитический метод	0,10	-
264	521399,01	2302741,57	Аналитический метод	0,10	-
265	521377,02	2302749,99	Аналитический метод	0,10	-
266	521353,48	2302764,50	Аналитический метод	0,10	-
267	521329,46	2302779,13	Аналитический метод	0,10	-
268	521301,47	2302807,30	Аналитический метод	0,10	-
269	521270,27	2302855,25	Аналитический метод	0,10	-
270	521263,82	2302863,15	Аналитический метод	0,10	-
271	521223,86	2302905,39	Аналитический метод	0,10	-

ГРАФИЧЕСКОЕ ОПИСАНИЕ местоположения границ населенных пунктов, территориальных зон, особо охраняемых природных территорий, зон с особыми условиями использования территории Публичный сервитут на 49 лет для использования земель и земельных участков в целях строительства и эксплуатации линейного объекта системы газоснабжения местного значения «Газопровод межпоселковый ГРС Валдай-2 - д. Шуя - д. Нелюшка - д. Терехово Валдайского района Новгородской области» (наименование объекта, местоположение границ которого описано)					
Сведения о местоположении границ объекта					
1	2	3	4	5	6
272	521119,49	2303006,04	Аналитический метод	0,10	-
273	521105,23	2303016,02	Аналитический метод	0,10	-
274	521094,62	2303023,28	Аналитический метод	0,10	-
275	521037,05	2303059,29	Аналитический метод	0,10	-
276	521014,37	2303080,67	Аналитический метод	0,10	-
277	520996,91	2303104,29	Аналитический метод	0,10	-
278	520989,41	2303114,42	Аналитический метод	0,10	-
279	520982,74	2303121,84	Аналитический метод	0,10	-
280	520952,72	2303154,97	Аналитический метод	0,10	-
281	520932,71	2303180,74	Аналитический метод	0,10	-
282	520909,62	2303214,14	Аналитический метод	0,10	-
283	520875,65	2303282,96	Аналитический метод	0,10	-
284	520866,13	2303320,19	Аналитический метод	0,10	-
285	520869,29	2303380,13	Аналитический метод	0,10	-
286	520879,22	2303458,63	Аналитический метод	0,10	-
287	520880,20	2303496,16	Аналитический метод	0,10	-
288	520868,91	2303558,98	Аналитический метод	0,10	-
289	520850,46	2303614,34	Аналитический метод	0,10	-
290	520811,33	2303660,23	Аналитический метод	0,10	-
291	520809,26	2303672,13	Аналитический метод	0,10	-
292	520784,83	2303675,06	Аналитический метод	0,10	-
293	520764,70	2303661,90	Аналитический метод	0,10	-
294	520738,75	2303669,21	Аналитический метод	0,10	-

ГРАФИЧЕСКОЕ ОПИСАНИЕ местоположения границ населенных пунктов, территориальных зон, особо охраняемых природных территорий, зон с особыми условиями использования территории Публичный сервитут на 49 лет для использования земель и земельных участков в целях строительства и эксплуатации линейного объекта системы газоснабжения местного значения «Газопровод межпоселковый ГРС Валдай-2 - д. Шуя - д. Нелюшка - д. Терехово Валдайского района Новгородской области» (наименование объекта, местоположение границ которого описано)					
Сведения о местоположении границ объекта					
1	2	3	4	5	6
295	520705,02	2303677,61	Аналитический метод	0,10	-
296	520657,45	2303686,76	Аналитический метод	0,10	-
297	520646,24	2303688,25	Аналитический метод	0,10	-
298	520626,23	2303686,38	Аналитический метод	0,10	-
299	520587,72	2303645,93	Аналитический метод	0,10	-
300	520561,49	2303619,19	Аналитический метод	0,10	-
301	520555,06	2303610,77	Аналитический метод	0,10	-
302	520550,52	2303596,55	Аналитический метод	0,10	-
303	520515,38	2303606,87	Аналитический метод	0,10	-
304	520500,36	2303596,41	Аналитический метод	0,10	-
305	520484,69	2303578,34	Аналитический метод	0,10	-
306	520465,12	2303555,79	Аналитический метод	0,10	-
307	520441,16	2303555,19	Аналитический метод	0,10	-
308	520439,85	2303530,46	Аналитический метод	0,10	-
309	520435,85	2303530,32	Аналитический метод	0,10	-
310	520421,13	2303531,19	Аналитический метод	0,10	-
311	520387,13	2303533,18	Аналитический метод	0,10	-
312	520347,00	2303524,82	Аналитический метод	0,10	-
313	520342,65	2303526,88	Аналитический метод	0,10	-
314	520289,39	2303515,19	Аналитический метод	0,10	-
315	520244,05	2303503,08	Аналитический метод	0,10	-
316	520137,31	2303474,54	Аналитический метод	0,10	-
317	519933,33	2303381,78	Аналитический метод	0,10	-

ГРАФИЧЕСКОЕ ОПИСАНИЕ местоположения границ населенных пунктов, территориальных зон, особо охраняемых природных территорий, зон с особыми условиями использования территории Публичный сервитут на 49 лет для использования земель и земельных участков в целях строительства и эксплуатации линейного объекта системы газоснабжения местного значения «Газопровод межпоселковый ГРС Валдай-2 - д. Шуя - д. Нелюшка - д. Терехово Валдайского района Новгородской области» (наименование объекта, местоположение границ которого описано)					
Сведения о местоположении границ объекта					
1	2	3	4	5	6
318	519887,58	2303433,80	Аналитический метод	0,10	-
319	519875,95	2303444,79	Аналитический метод	0,10	-
320	519854,11	2303475,98	Аналитический метод	0,10	-
321	519813,26	2303460,85	Аналитический метод	0,10	-
322	519792,92	2303435,87	Аналитический метод	0,10	-
323	519655,23	2303344,68	Аналитический метод	0,10	-
324	519499,70	2303239,30	Аналитический метод	0,10	-
325	519375,43	2303160,89	Аналитический метод	0,10	-
326	519280,31	2303100,78	Аналитический метод	0,10	-
327	519205,82	2303046,90	Аналитический метод	0,10	-
328	519135,51	2302998,08	Аналитический метод	0,10	-
329	519132,05	2302988,51	Аналитический метод	0,10	-
330	519107,35	2302968,41	Аналитический метод	0,10	-
331	519093,46	2302956,28	Аналитический метод	0,10	-
332	519078,18	2302943,11	Аналитический метод	0,10	-
333	519056,92	2302924,92	Аналитический метод	0,10	-
334	519014,41	2302883,72	Аналитический метод	0,10	-
335	518972,84	2302841,85	Аналитический метод	0,10	-
336	518964,20	2302830,90	Аналитический метод	0,10	-
337	518955,43	2302820,08	Аналитический метод	0,10	-
338	518947,65	2302807,62	Аналитический метод	0,10	-
339	518941,20	2302795,61	Аналитический метод	0,10	-
340	518928,99	2302771,38	Аналитический метод	0,10	-

ГРАФИЧЕСКОЕ ОПИСАНИЕ местоположения границ населенных пунктов, территориальных зон, особо охраняемых природных территорий, зон с особыми условиями использования территории Публичный сервитут на 49 лет для использования земель и земельных участков в целях строительства и эксплуатации линейного объекта системы газоснабжения местного значения «Газопровод межпоселковый ГРС Валдай-2 - д. Шуя - д. Нелюшка - д. Терехово Валдайского района Новгородской области» (наименование объекта, местоположение границ которого описано)					
Сведения о местоположении границ объекта					
1	2	3	4	5	6
341	518924,68	2302762,11	Аналитический метод	0,10	-
342	518917,72	2302747,34	Аналитический метод	0,10	-
343	518916,59	2302743,90	Аналитический метод	0,10	-
344	518909,92	2302724,72	Аналитический метод	0,10	-
345	518899,32	2302697,06	Аналитический метод	0,10	-
346	518892,68	2302679,90	Аналитический метод	0,10	-
347	518884,00	2302654,51	Аналитический метод	0,10	-
348	518870,01	2302608,91	Аналитический метод	0,10	-
349	518862,10	2302586,05	Аналитический метод	0,10	-
350	518851,80	2302555,20	Аналитический метод	0,10	-
351	518844,26	2302534,76	Аналитический метод	0,10	-
352	518832,32	2302503,24	Аналитический метод	0,10	-
353	518806,61	2302463,39	Аналитический метод	0,10	-
354	518789,01	2302447,63	Аналитический метод	0,10	-
355	518767,66	2302428,49	Аналитический метод	0,10	-
356	518764,21	2302426,45	Аналитический метод	0,10	-
357	518726,24	2302406,52	Аналитический метод	0,10	-
358	518711,63	2302399,35	Аналитический метод	0,10	-
359	518691,33	2302390,55	Аналитический метод	0,10	-
360	518689,91	2302390,35	Аналитический метод	0,10	-
361	518687,83	2302390,69	Аналитический метод	0,10	-
362	518684,01	2302392,10	Аналитический метод	0,10	-
363	518681,65	2302393,52	Аналитический метод	0,10	-

ГРАФИЧЕСКОЕ ОПИСАНИЕ местоположения границ населенных пунктов, территориальных зон, особо охраняемых природных территорий, зон с особыми условиями использования территории Публичный сервитут на 49 лет для использования земель и земельных участков в целях строительства и эксплуатации линейного объекта системы газоснабжения местного значения «Газопровод межпоселковый ГРС Валдай-2 - д. Шуя - д. Нелюшка - д. Терехово Валдайского района Новгородской области» (наименование объекта, местоположение границ которого описано)					
Сведения о местоположении границ объекта					
1	2	3	4	5	6
364	518673,89	2302398,57	Аналитический метод	0,10	-
365	518658,49	2302402,05	Аналитический метод	0,10	-
366	518643,81	2302404,37	Аналитический метод	0,10	-
367	518636,45	2302405,20	Аналитический метод	0,10	-
368	518627,25	2302405,17	Аналитический метод	0,10	-
369	518619,47	2302403,69	Аналитический метод	0,10	-
370	518610,23	2302396,61	Аналитический метод	0,10	-
371	518604,77	2302391,39	Аналитический метод	0,10	-
372	518594,13	2302385,07	Аналитический метод	0,10	-
373	518587,14	2302382,14	Аналитический метод	0,10	-
374	518576,95	2302379,69	Аналитический метод	0,10	-
375	518546,81	2302377,37	Аналитический метод	0,10	-
376	518543,04	2302377,50	Аналитический метод	0,10	-
377	518507,15	2302379,25	Аналитический метод	0,10	-
378	518481,35	2302381,86	Аналитический метод	0,10	-
379	518462,44	2302384,25	Аналитический метод	0,10	-
380	518451,40	2302385,19	Аналитический метод	0,10	-
381	518431,54	2302386,97	Аналитический метод	0,10	-
382	518389,60	2302392,13	Аналитический метод	0,10	-
383	518366,37	2302395,37	Аналитический метод	0,10	-
384	518313,08	2302401,56	Аналитический метод	0,10	-
385	518264,62	2302404,91	Аналитический метод	0,10	-
386	518247,94	2302405,05	Аналитический метод	0,10	-

ГРАФИЧЕСКОЕ ОПИСАНИЕ местоположения границ населенных пунктов, территориальных зон, особо охраняемых природных территорий, зон с особыми условиями использования территории Публичный сервитут на 49 лет для использования земель и земельных участков в целях строительства и эксплуатации линейного объекта системы газоснабжения местного значения «Газопровод межпоселковый ГРС Валдай-2 - д. Шуя - д. Нелюшка - д. Терехово Валдайского района Новгородской области» (наименование объекта, местоположение границ которого описано)					
Сведения о местоположении границ объекта					
1	2	3	4	5	6
387	518231,96	2302404,69	Аналитический метод	0,10	-
388	518203,64	2302403,29	Аналитический метод	0,10	-
389	518192,32	2302401,30	Аналитический метод	0,10	-
390	518181,94	2302399,04	Аналитический метод	0,10	-
391	518176,66	2302398,00	Аналитический метод	0,10	-
392	518170,52	2302396,59	Аналитический метод	0,10	-
393	518164,24	2302394,12	Аналитический метод	0,10	-
394	518169,50	2302370,95	Аналитический метод	0,10	-
395	518164,06	2302369,41	Аналитический метод	0,10	-
396	518127,26	2302355,21	Аналитический метод	0,10	-
397	518107,70	2302345,46	Аналитический метод	0,10	-
398	518075,18	2302328,70	Аналитический метод	0,10	-
399	518025,76	2302303,11	Аналитический метод	0,10	-
400	517984,85	2302284,35	Аналитический метод	0,10	-
401	517919,69	2302257,26	Аналитический метод	0,10	-
402	517910,20	2302253,59	Аналитический метод	0,10	-
403	517862,15	2302242,01	Аналитический метод	0,10	-
404	517815,26	2302230,32	Аналитический метод	0,10	-
405	517799,52	2302226,94	Аналитический метод	0,10	-
406	517772,69	2302222,95	Аналитический метод	0,10	-
407	517761,79	2302220,98	Аналитический метод	0,10	-
408	517750,66	2302218,00	Аналитический метод	0,10	-
409	517708,43	2302212,82	Аналитический метод	0,10	-

ГРАФИЧЕСКОЕ ОПИСАНИЕ местоположения границ населенных пунктов, территориальных зон, особо охраняемых природных территорий, зон с особыми условиями использования территории Публичный сервитут на 49 лет для использования земель и земельных участков в целях строительства и эксплуатации линейного объекта системы газоснабжения местного значения «Газопровод межпоселковый ГРС Валдай-2 - д. Шуя - д. Нелюшка - д. Терехово Валдайского района Новгородской области» (наименование объекта, местоположение границ которого описано)					
Сведения о местоположении границ объекта					
1	2	3	4	5	6
410	517696,56	2302212,23	Аналитический метод	0,10	-
411	517688,52	2302211,81	Аналитический метод	0,10	-
412	517665,39	2302210,47	Аналитический метод	0,10	-
413	517662,95	2302240,72	Аналитический метод	0,10	-
414	517658,43	2302240,15	Аналитический метод	0,10	-
415	517650,50	2302239,14	Аналитический метод	0,10	-
416	517637,55	2302237,52	Аналитический метод	0,10	-
417	517608,31	2302233,85	Аналитический метод	0,10	-
418	517470,31	2302220,71	Аналитический метод	0,10	-
419	517403,98	2302214,38	Аналитический метод	0,10	-
420	517370,86	2302211,22	Аналитический метод	0,10	-
421	517337,71	2302208,15	Аналитический метод	0,10	-
422	517292,57	2302205,41	Аналитический метод	0,10	-
423	517236,90	2302200,84	Аналитический метод	0,10	-
424	517214,87	2302198,20	Аналитический метод	0,10	-
425	517193,54	2302196,88	Аналитический метод	0,10	-
426	517175,04	2302195,37	Аналитический метод	0,10	-
427	517155,23	2302193,86	Аналитический метод	0,10	-
428	517135,59	2302189,72	Аналитический метод	0,10	-
429	517110,96	2302185,55	Аналитический метод	0,10	-
430	517104,04	2302183,01	Аналитический метод	0,10	-
431	517082,85	2302174,61	Аналитический метод	0,10	-
432	517055,53	2302158,93	Аналитический метод	0,10	-

ГРАФИЧЕСКОЕ ОПИСАНИЕ местоположения границ населенных пунктов, территориальных зон, особо охраняемых природных территорий, зон с особыми условиями использования территории Публичный сервитут на 49 лет для использования земель и земельных участков в целях строительства и эксплуатации линейного объекта системы газоснабжения местного значения «Газопровод межпоселковый ГРС Валдай-2 - д. Шуя - д. Нелюшка - д. Терехово Валдайского района Новгородской области» (наименование объекта, местоположение границ которого описано)					
Сведения о местоположении границ объекта					
1	2	3	4	5	6
433	517046,25	2302152,07	Аналитический метод	0,10	-
434	517017,41	2302125,25	Аналитический метод	0,10	-
435	517008,25	2302116,38	Аналитический метод	0,10	-
436	516983,29	2302090,62	Аналитический метод	0,10	-
437	516960,57	2302067,99	Аналитический метод	0,10	-
438	516942,15	2302049,20	Аналитический метод	0,10	-
439	516934,52	2302041,31	Аналитический метод	0,10	-
440	516922,83	2302029,41	Аналитический метод	0,10	-
441	516881,70	2301993,56	Аналитический метод	0,10	-
442	516865,32	2301984,88	Аналитический метод	0,10	-
443	516858,76	2301981,81	Аналитический метод	0,10	-
444	516836,99	2301976,38	Аналитический метод	0,10	-
445	516817,68	2301974,88	Аналитический метод	0,10	-
446	516775,70	2301971,77	Аналитический метод	0,10	-
447	516752,84	2301971,65	Аналитический метод	0,10	-
448	516721,52	2301971,89	Аналитический метод	0,10	-
449	516692,07	2301971,88	Аналитический метод	0,10	-
450	516658,22	2301971,57	Аналитический метод	0,10	-
451	516657,83	2301971,40	Аналитический метод	0,10	-
452	516650,33	2301971,53	Аналитический метод	0,10	-
453	516601,74	2301970,39	Аналитический метод	0,10	-
454	516553,12	2301969,31	Аналитический метод	0,10	-
455	516533,17	2301969,82	Аналитический метод	0,10	-

ГРАФИЧЕСКОЕ ОПИСАНИЕ местоположения границ населенных пунктов, территориальных зон, особо охраняемых природных территорий, зон с особыми условиями использования территории Публичный сервитут на 49 лет для использования земель и земельных участков в целях строительства и эксплуатации линейного объекта системы газоснабжения местного значения «Газопровод межпоселковый ГРС Валдай-2 - д. Шуя - д. Нелюшка - д. Терехово Валдайского района Новгородской области» (наименование объекта, местоположение границ которого описано)					
Сведения о местоположении границ объекта					
1	2	3	4	5	6
456	516485,03	2301967,48	Аналитический метод	0,10	-
457	516443,71	2301964,59	Аналитический метод	0,10	-
458	516415,45	2301956,39	Аналитический метод	0,10	-
459	516402,72	2301951,46	Аналитический метод	0,10	-
460	516376,48	2301928,94	Аналитический метод	0,10	-
461	516375,82	2301928,26	Аналитический метод	0,10	-
462	516374,14	2301926,51	Аналитический метод	0,10	-
463	516368,77	2301920,76	Аналитический метод	0,10	-
464	516363,57	2301915,16	Аналитический метод	0,10	-
465	516350,58	2301899,38	Аналитический метод	0,10	-
466	516329,91	2301873,41	Аналитический метод	0,10	-
467	516318,42	2301858,02	Аналитический метод	0,10	-
468	516295,12	2301823,11	Аналитический метод	0,10	-
469	516288,62	2301813,39	Аналитический метод	0,10	-
470	516286,19	2301809,77	Аналитический метод	0,10	-
471	516285,00	2301807,98	Аналитический метод	0,10	-
472	516284,45	2301807,16	Аналитический метод	0,10	-
473	516283,41	2301805,60	Аналитический метод	0,10	-
474	516282,34	2301804,00	Аналитический метод	0,10	-
475	516282,32	2301803,97	Аналитический метод	0,10	-
476	516280,83	2301801,82	Аналитический метод	0,10	-
477	516261,40	2301773,81	Аналитический метод	0,10	-
478	516224,75	2301704,03	Аналитический метод	0,10	-

ГРАФИЧЕСКОЕ ОПИСАНИЕ местоположения границ населенных пунктов, территориальных зон, особо охраняемых природных территорий, зон с особыми условиями использования территории Публичный сервитут на 49 лет для использования земель и земельных участков в целях строительства и эксплуатации линейного объекта системы газоснабжения местного значения «Газопровод межпоселковый ГРС Валдай-2 - д. Шуя - д. Нелюшка - д. Терехово Валдайского района Новгородской области» (наименование объекта, местоположение границ которого описано)					
Сведения о местоположении границ объекта					
1	2	3	4	5	6
479	516218,18	2301689,88	Аналитический метод	0,10	-
480	516197,32	2301648,39	Аналитический метод	0,10	-
481	516194,15	2301642,72	Аналитический метод	0,10	-
482	516164,04	2301588,86	Аналитический метод	0,10	-
483	516102,36	2301514,07	Аналитический метод	0,10	-
484	516099,81	2301510,86	Аналитический метод	0,10	-
485	516085,46	2301490,57	Аналитический метод	0,10	-
486	516073,43	2301473,26	Аналитический метод	0,10	-
487	516057,54	2301449,98	Аналитический метод	0,10	-
488	516026,62	2301394,71	Аналитический метод	0,10	-
489	516002,14	2301350,96	Аналитический метод	0,10	-
490	515976,89	2301308,96	Аналитический метод	0,10	-
491	515971,53	2301298,98	Аналитический метод	0,10	-
492	515975,23	2301296,77	Аналитический метод	0,10	-
493	516058,28	2301247,30	Аналитический метод	0,10	-
494	516058,55	2301228,54	Аналитический метод	0,10	-
495	516059,69	2301184,35	Аналитический метод	0,10	-
496	516060,34	2301171,10	Аналитический метод	0,10	-
497	516060,87	2301148,45	Аналитический метод	0,10	-
498	516062,81	2301106,73	Аналитический метод	0,10	-
499	516063,60	2301088,47	Аналитический метод	0,10	-
500	516064,58	2301059,38	Аналитический метод	0,10	-
501	516065,87	2301043,42	Аналитический метод	0,10	-

ГРАФИЧЕСКОЕ ОПИСАНИЕ местоположения границ населенных пунктов, территориальных зон, особо охраняемых природных территорий, зон с особыми условиями использования территории Публичный сервитут на 49 лет для использования земель и земельных участков в целях строительства и эксплуатации линейного объекта системы газоснабжения местного значения «Газопровод межпоселковый ГРС Валдай-2 - д. Шуя - д. Нелюшка - д. Терехово Валдайского района Новгородской области» (наименование объекта, местоположение границ которого описано)					
Сведения о местоположении границ объекта					
1	2	3	4	5	6
502	516065,85	2301039,20	Аналитический метод	0,10	-
503	516069,85	2301039,18	Аналитический метод	0,10	-
504	516069,87	2301043,58	Аналитический метод	0,10	-
505	516068,57	2301059,61	Аналитический метод	0,10	-
506	516067,60	2301088,62	Аналитический метод	0,10	-
507	516066,81	2301106,91	Аналитический метод	0,10	-
508	516064,87	2301148,59	Аналитический метод	0,10	-
509	516064,34	2301171,24	Аналитический метод	0,10	-
510	516063,69	2301184,50	Аналитический метод	0,10	-
511	516062,54	2301228,62	Аналитический метод	0,10	-
512	516062,25	2301249,59	Аналитический метод	0,10	-
513	515977,27	2301300,21	Аналитический метод	0,10	-
514	515976,86	2301300,46	Аналитический метод	0,10	-
515	515980,37	2301306,98	Аналитический метод	0,10	-
516	516005,60	2301348,95	Аналитический метод	0,10	-
517	516030,11	2301392,76	Аналитический метод	0,10	-
518	516060,95	2301447,88	Аналитический метод	0,10	-
519	516078,34	2301473,31	Аналитический метод	0,10	-
520	516103,00	2301508,44	Аналитический метод	0,10	-
521	516167,36	2301586,59	Аналитический метод	0,10	-
522	516197,64	2301640,77	Аналитический метод	0,10	-
523	516200,88	2301646,58	Аналитический метод	0,10	-
524	516221,80	2301688,14	Аналитический метод	0,10	-

ГРАФИЧЕСКОЕ ОПИСАНИЕ местоположения границ населенных пунктов, территориальных зон, особо охраняемых природных территорий, зон с особыми условиями использования территории Публичный сервитут на 49 лет для использования земель и земельных участков в целях строительства и эксплуатации линейного объекта системы газоснабжения местного значения «Газопровод межпоселковый ГРС Валдай-2 - д. Шуя - д. Нелюшка - д. Терехово Валдайского района Новгородской области» (наименование объекта, местоположение границ которого описано)					
Сведения о местоположении границ объекта					
1	2	3	4	5	6
525	516228,34	2301702,26	Аналитический метод	0,10	-
526	516264,83	2301771,73	Аналитический метод	0,10	-
527	516284,11	2301799,53	Аналитический метод	0,10	-
528	516286,16	2301802,47	Аналитический метод	0,10	-
529	516321,69	2301855,71	Аналитический метод	0,10	-
530	516333,08	2301870,97	Аналитический метод	0,10	-
531	516353,82	2301897,02	Аналитический метод	0,10	-
532	516366,53	2301912,46	Аналитический метод	0,10	-
533	516374,54	2301921,08	Аналитический метод	0,10	-
534	516377,04	2301923,75	Аналитический метод	0,10	-
535	516379,23	2301926,03	Аналитический метод	0,10	-
536	516404,80	2301947,98	Аналитический метод	0,10	-
537	516416,73	2301952,60	Аналитический метод	0,10	-
538	516444,41	2301960,63	Аналитический метод	0,10	-
539	516485,27	2301963,49	Аналитический метод	0,10	-
540	516533,22	2301965,82	Аналитический метод	0,10	-
541	516553,12	2301965,33	Аналитический метод	0,10	-
542	516601,83	2301966,39	Аналитический метод	0,10	-
543	516650,34	2301967,53	Аналитический метод	0,10	-
544	516658,62	2301967,39	Аналитический метод	0,10	-
545	516659,06	2301967,58	Аналитический метод	0,10	-
546	516692,09	2301967,89	Аналитический метод	0,10	-
547	516721,51	2301967,89	Аналитический метод	0,10	-

ГРАФИЧЕСКОЕ ОПИСАНИЕ местоположения границ населенных пунктов, территориальных зон, особо охраняемых природных территорий, зон с особыми условиями использования территории Публичный сервитут на 49 лет для использования земель и земельных участков в целях строительства и эксплуатации линейного объекта системы газоснабжения местного значения «Газопровод межпоселковый ГРС Валдай-2 - д. Шуя - д. Нелюшка - д. Терехово Валдайского района Новгородской области» (наименование объекта, местоположение границ которого описано)					
Сведения о местоположении границ объекта					
1	2	3	4	5	6
548	516753,67	2301967,65	Аналитический метод	0,10	-
549	516775,86	2301967,77	Аналитический метод	0,10	-
550	516817,98	2301970,89	Аналитический метод	0,10	-
551	516837,63	2301972,42	Аналитический метод	0,10	-
552	516860,10	2301978,02	Аналитический метод	0,10	-
553	516866,71	2301981,12	Аналитический метод	0,10	-
554	516883,98	2301990,24	Аналитический метод	0,10	-
555	516925,57	2302026,50	Аналитический метод	0,10	-
556	516937,38	2302038,51	Аналитический метод	0,10	-
557	516956,93	2302058,56	Аналитический метод	0,10	-
558	516966,84	2302068,59	Аналитический метод	0,10	-
559	516986,14	2302087,81	Аналитический метод	0,10	-
560	517011,08	2302113,55	Аналитический метод	0,10	-
561	517020,16	2302122,35	Аналитический метод	0,10	-
562	517048,82	2302148,99	Аналитический метод	0,10	-
563	517057,72	2302155,58	Аналитический метод	0,10	-
564	517084,59	2302171,00	Аналитический метод	0,10	-
565	517105,47	2302179,27	Аналитический метод	0,10	-
566	517111,99	2302181,67	Аналитический метод	0,10	-
567	517136,34	2302185,79	Аналитический метод	0,10	-
568	517155,80	2302189,89	Аналитический метод	0,10	-
569	517175,35	2302191,38	Аналитический метод	0,10	-
570	517193,83	2302192,89	Аналитический метод	0,10	-

ГРАФИЧЕСКОЕ ОПИСАНИЕ местоположения границ населенных пунктов, территориальных зон, особо охраняемых природных территорий, зон с особыми условиями использования территории Публичный сервитут на 49 лет для использования земель и земельных участков в целях строительства и эксплуатации линейного объекта системы газоснабжения местного значения «Газопровод межпоселковый ГРС Валдай-2 - д. Шуя - д. Нелюшка - д. Терехово Валдайского района Новгородской области» (наименование объекта, местоположение границ которого описано)					
Сведения о местоположении границ объекта					
1	2	3	4	5	6
571	517215,23	2302194,21	Аналитический метод	0,10	-
572	517237,30	2302196,86	Аналитический метод	0,10	-
573	517292,85	2302201,42	Аналитический метод	0,10	-
574	517338,02	2302204,16	Аналитический метод	0,10	-
575	517371,23	2302207,24	Аналитический метод	0,10	-
576	517404,36	2302210,41	Аналитический метод	0,10	-
577	517470,69	2302216,73	Аналитический метод	0,10	-
578	517608,76	2302229,87	Аналитический метод	0,10	-
579	517638,04	2302233,55	Аналитический метод	0,10	-
580	517651,00	2302235,17	Аналитический метод	0,10	-
581	517659,30	2302236,23	Аналитический метод	0,10	-
582	517661,72	2302206,25	Аналитический метод	0,10	-
583	517688,74	2302207,82	Аналитический метод	0,10	-
584	517696,78	2302208,24	Аналитический метод	0,10	-
585	517708,77	2302208,84	Аналитический метод	0,10	-
586	517751,42	2302214,06	Аналитический метод	0,10	-
587	517762,67	2302217,07	Аналитический метод	0,10	-
588	517773,34	2302219,00	Аналитический метод	0,10	-
589	517800,23	2302223,00	Аналитический метод	0,10	-
590	517816,16	2302226,42	Аналитический метод	0,10	-
591	517863,10	2302238,13	Аналитический метод	0,10	-
592	517911,04	2302249,70	Аналитический метод	0,10	-
593	517921,18	2302253,55	Аналитический метод	0,10	-

ГРАФИЧЕСКОЕ ОПИСАНИЕ местоположения границ населенных пунктов, территориальных зон, особо охраняемых природных территорий, зон с особыми условиями использования территории Публичный сервитут на 49 лет для использования земель и земельных участков в целях строительства и эксплуатации линейного объекта системы газоснабжения местного значения «Газопровод межпоселковый ГРС Валдай-2 - д. Шуя - д. Нелюшка - д. Терехово Валдайского района Новгородской области» (наименование объекта, местоположение границ которого описано)					
Сведения о местоположении границ объекта					
1	2	3	4	5	6
594	517986,45	2302280,68	Аналитический метод	0,10	-
595	518027,51	2302299,51	Аналитический метод	0,10	-
596	518077,02	2302325,15	Аналитический метод	0,10	-
597	518109,51	2302341,89	Аналитический метод	0,10	-
598	518115,90	2302345,10	Аналитический метод	0,10	-
599	518128,88	2302351,55	Аналитический метод	0,10	-
600	518165,33	2302365,61	Аналитический метод	0,10	-
601	518174,25	2302368,14	Аналитический метод	0,10	-
602	518168,90	2302391,66	Аналитический метод	0,10	-
603	518171,70	2302392,76	Аналитический метод	0,10	-
604	518177,49	2302394,09	Аналитический метод	0,10	-
605	518182,75	2302395,12	Аналитический метод	0,10	-
606	518193,09	2302397,37	Аналитический метод	0,10	-
607	518204,09	2302399,31	Аналитический метод	0,10	-
608	518232,10	2302400,69	Аналитический метод	0,10	-
609	518247,97	2302401,05	Аналитический метод	0,10	-
610	518264,47	2302400,91	Аналитический метод	0,10	-
611	518312,72	2302397,58	Аналитический метод	0,10	-
612	518365,86	2302391,40	Аналитический метод	0,10	-
613	518389,08	2302388,16	Аналитический метод	0,10	-
614	518431,12	2302382,99	Аналитический метод	0,10	-
615	518462,01	2302380,27	Аналитический метод	0,10	-
616	518480,89	2302377,89	Аналитический метод	0,10	-

ГРАФИЧЕСКОЕ ОПИСАНИЕ местоположения границ населенных пунктов, территориальных зон, особо охраняемых природных территорий, зон с особыми условиями использования территории Публичный сервитут на 49 лет для использования земель и земельных участков в целях строительства и эксплуатации линейного объекта системы газоснабжения местного значения «Газопровод межпоселковый ГРС Валдай-2 - д. Шуя - д. Нелюшка - д. Терехово Валдайского района Новгородской области» (наименование объекта, местоположение границ которого описано)					
Сведения о местоположении границ объекта					
1	2	3	4	5	6
617	518506,85	2302375,26	Аналитический метод	0,10	-
618	518546,87	2302373,33	Аналитический метод	0,10	-
619	518577,58	2302375,71	Аналитический метод	0,10	-
620	518588,39	2302378,33	Аналитический метод	0,10	-
621	518595,94	2302381,49	Аналитический метод	0,10	-
622	518607,21	2302388,18	Аналитический метод	0,10	-
623	518612,84	2302393,57	Аналитический метод	0,10	-
624	518621,15	2302399,94	Аналитический метод	0,10	-
625	518627,63	2302401,17	Аналитический метод	0,10	-
626	518636,23	2302401,20	Аналитический метод	0,10	-
627	518643,27	2302400,41	Аналитический метод	0,10	-
628	518657,73	2302398,12	Аналитический метод	0,10	-
629	518672,29	2302394,80	Аналитический метод	0,10	-
630	518682,22	2302388,45	Аналитический метод	0,10	-
631	518686,83	2302386,80	Аналитический метод	0,10	-
632	518689,87	2302386,30	Аналитический метод	0,10	-
633	518692,42	2302386,66	Аналитический метод	0,10	-
634	518713,31	2302395,72	Аналитический метод	0,10	-
635	518728,05	2302402,95	Аналитический метод	0,10	-
636	518766,16	2302422,96	Аналитический метод	0,10	-
637	518770,04	2302425,25	Аналитический метод	0,10	-
638	518791,67	2302444,65	Аналитический метод	0,10	-
639	518809,68	2302460,77	Аналитический метод	0,10	-

ГРАФИЧЕСКОЕ ОПИСАНИЕ местоположения границ населенных пунктов, территориальных зон, особо охраняемых природных территорий, зон с особыми условиями использования территории Публичный сервитут на 49 лет для использования земель и земельных участков в целях строительства и эксплуатации линейного объекта системы газоснабжения местного значения «Газопровод межпоселковый ГРС Валдай-2 - д. Шуя - д. Нелюшка - д. Терехово Валдайского района Новгородской области» (наименование объекта, местоположение границ которого описано)					
Сведения о местоположении границ объекта					
1	2	3	4	5	6
640	518835,91	2302501,43	Аналитический метод	0,10	-
641	518848,01	2302533,36	Аналитический метод	0,10	-
642	518855,57	2302553,87	Аналитический метод	0,10	-
643	518865,23	2302582,82	Аналитический метод	0,10	-
644	518873,81	2302607,67	Аналитический метод	0,10	-
645	518887,86	2302653,22	Аналитический метод	0,10	-
646	518896,44	2302678,54	Аналитический метод	0,10	-
647	518913,66	2302723,34	Аналитический метод	0,10	-
648	518920,38	2302742,62	Аналитический метод	0,10	-
649	518921,44	2302745,86	Аналитический метод	0,10	-
650	518932,59	2302769,63	Аналитический метод	0,10	-
651	518944,75	2302793,76	Аналитический метод	0,10	-
652	518951,11	2302805,61	Аналитический метод	0,10	-
653	518958,69	2302817,75	Аналитический метод	0,10	-
654	518967,32	2302828,41	Аналитический метод	0,10	-
655	518975,84	2302839,19	Аналитический метод	0,10	-
656	519017,22	2302880,87	Аналитический метод	0,10	-
657	519059,62	2302921,96	Аналитический метод	0,10	-
658	519096,08	2302953,26	Аналитический метод	0,10	-
659	519109,93	2302965,35	Аналитический метод	0,10	-
660	519134,82	2302985,61	Аналитический метод	0,10	-
661	519138,79	2302995,49	Аналитический метод	0,10	-
662	519208,13	2303043,64	Аналитический метод	0,10	-

ГРАФИЧЕСКОЕ ОПИСАНИЕ местоположения границ населенных пунктов, территориальных зон, особо охраняемых природных территорий, зон с особыми условиями использования территории Публичный сервитут на 49 лет для использования земель и земельных участков в целях строительства и эксплуатации линейного объекта системы газоснабжения местного значения «Газопровод межпоселковый ГРС Валдай-2 - д. Шуя - д. Нелюшка - д. Терехово Валдайского района Новгородской области» (наименование объекта, местоположение границ которого описано)					
Сведения о местоположении границ объекта					
1	2	3	4	5	6
663	519282,56	2303097,47	Аналитический метод	0,10	-
664	519376,85	2303157,05	Аналитический метод	0,10	-
665	519501,92	2303235,97	Аналитический метод	0,10	-
666	519657,46	2303341,36	Аналитический метод	0,10	-
667	519795,64	2303432,87	Аналитический метод	0,10	-
668	519815,68	2303457,48	Аналитический метод	0,10	-
669	519852,60	2303471,16	Аналитический метод	0,10	-
670	519872,91	2303442,17	Аналитический метод	0,10	-
671	519884,70	2303431,02	Аналитический метод	0,10	-
672	519932,29	2303376,91	Аналитический метод	0,10	-
673	520138,66	2303470,76	Аналитический метод	0,10	-
674	520245,08	2303499,22	Аналитический метод	0,10	-
675	520290,33	2303511,30	Аналитический метод	0,10	-
676	520342,17	2303522,68	Аналитический метод	0,10	-
677	520346,51	2303520,63	Аналитический метод	0,10	-
678	520387,43	2303529,16	Аналитический метод	0,10	-
679	520420,90	2303527,19	Аналитический метод	0,10	-
680	520435,80	2303526,32	Аналитический метод	0,10	-
681	520443,65	2303526,58	Аналитический метод	0,10	-
682	520444,96	2303551,29	Аналитический метод	0,10	-
683	520466,99	2303551,84	Аналитический метод	0,10	-
684	520487,71	2303575,72	Аналитический метод	0,10	-
685	520503,06	2303593,42	Аналитический метод	0,10	-

ГРАФИЧЕСКОЕ ОПИСАНИЕ местоположения границ населенных пунктов, территориальных зон, особо охраняемых природных территорий, зон с особыми условиями использования территории Публичный сервитут на 49 лет для использования земель и земельных участков в целях строительства и эксплуатации линейного объекта системы газоснабжения местного значения «Газопровод межпоселковый ГРС Валдай-2 - д. Шуя - д. Нелюшка - д. Терехово Валдайского района Новгородской области» (наименование объекта, местоположение границ которого описано)					
Сведения о местоположении границ объекта					
1	2	3	4	5	6
686	520516,09	2303602,50	Аналитический метод	0,10	-
687	520553,14	2303591,61	Аналитический метод	0,10	-
688	520558,66	2303608,89	Аналитический метод	0,10	-
689	520564,52	2303616,57	Аналитический метод	0,10	-
690	520590,59	2303643,15	Аналитический метод	0,10	-
691	520628,10	2303682,54	Аналитический метод	0,10	-
692	520646,16	2303684,23	Аналитический метод	0,10	-
693	520656,81	2303682,81	Аналитический метод	0,10	-
694	520704,16	2303673,71	Аналитический метод	0,10	-
695	520737,73	2303665,35	Аналитический метод	0,10	-
696	520765,37	2303657,55	Аналитический метод	0,10	-
697	520785,80	2303670,92	Аналитический метод	0,10	-
698	520805,83	2303668,51	Аналитический метод	0,10	-
699	520807,58	2303658,46	Аналитический метод	0,10	-
700	520846,91	2303612,34	Аналитический метод	0,10	-
701	520865,03	2303557,99	Аналитический метод	0,10	-
702	520876,19	2303495,86	Аналитический метод	0,10	-
703	520875,23	2303458,93	Аналитический метод	0,10	-
704	520865,30	2303380,49	Аналитический метод	0,10	-
705	520862,10	2303319,79	Аналитический метод	0,10	-
706	520871,88	2303281,57	Аналитический метод	0,10	-
707	520906,16	2303212,11	Аналитический метод	0,10	-
708	520929,48	2303178,37	Аналитический метод	0,10	-

ГРАФИЧЕСКОЕ ОПИСАНИЕ местоположения границ населенных пунктов, территориальных зон, особо охраняемых природных территорий, зон с особыми условиями использования территории Публичный сервитут на 49 лет для использования земель и земельных участков в целях строительства и эксплуатации линейного объекта системы газоснабжения местного значения «Газопровод межпоселковый ГРС Валдай-2 - д. Шуя - д. Нелюшка - д. Терехово Валдайского района Новгородской области» (наименование объекта, местоположение границ которого описано)					
Сведения о местоположении границ объекта					
1	2	3	4	5	6
709	520949,66	2303152,39	Аналитический метод	0,10	-
710	520979,77	2303119,16	Аналитический метод	0,10	-
711	520986,31	2303111,89	Аналитический метод	0,10	-
712	520993,70	2303101,91	Аналитический метод	0,10	-
713	521011,37	2303078,01	Аналитический метод	0,10	-
714	521034,59	2303056,11	Аналитический метод	0,10	-
715	521092,43	2303019,94	Аналитический метод	0,10	-
716	521102,95	2303012,73	Аналитический метод	0,10	-
717	521116,94	2303002,94	Аналитический метод	0,10	-
718	521221,02	2302902,57	Аналитический метод	0,10	-
719	521260,81	2302860,51	Аналитический метод	0,10	-
720	521267,03	2302852,89	Аналитический метод	0,10	-
721	521298,35	2302804,78	Аналитический метод	0,10	-
722	521326,96	2302775,96	Аналитический метод	0,10	-
723	521351,39	2302761,09	Аналитический метод	0,10	-
724	521375,24	2302746,39	Аналитический метод	0,10	-
725	521398,04	2302737,65	Аналитический метод	0,10	-
726	521414,92	2302735,62	Аналитический метод	0,10	-
727	521414,28	2302710,07	Аналитический метод	0,10	-
728	521460,46	2302708,92	Аналитический метод	0,10	-
729	521494,00	2302707,30	Аналитический метод	0,10	-
730	521522,54	2302705,91	Аналитический метод	0,10	-
731	521556,91	2302704,22	Аналитический метод	0,10	-

ГРАФИЧЕСКОЕ ОПИСАНИЕ местоположения границ населенных пунктов, территориальных зон, особо охраняемых природных территорий, зон с особыми условиями использования территории Публичный сервитут на 49 лет для использования земель и земельных участков в целях строительства и эксплуатации линейного объекта системы газоснабжения местного значения «Газопровод межпоселковый ГРС Валдай-2 - д. Шуя - д. Нелюшка - д. Терехово Валдайского района Новгородской области» (наименование объекта, местоположение границ которого описано)					
Сведения о местоположении границ объекта					
1	2	3	4	5	6
732	521583,34	2302702,93	Аналитический метод	0,10	-
733	521614,29	2302700,79	Аналитический метод	0,10	-
734	521647,20	2302697,87	Аналитический метод	0,10	-
735	521676,90	2302695,24	Аналитический метод	0,10	-
736	521742,77	2302689,39	Аналитический метод	0,10	-
737	521796,64	2302682,00	Аналитический метод	0,10	-
738	521828,60	2302676,48	Аналитический метод	0,10	-
739	521841,74	2302678,07	Аналитический метод	0,10	-
740	521861,60	2302680,49	Аналитический метод	0,10	-
741	521874,97	2302684,47	Аналитический метод	0,10	-
742	521891,83	2302691,00	Аналитический метод	0,10	-
743	521899,98	2302694,48	Аналитический метод	0,10	-
744	521922,48	2302698,70	Аналитический метод	0,10	-
745	521948,22	2302699,33	Аналитический метод	0,10	-
746	521968,56	2302698,47	Аналитический метод	0,10	-
747	522031,53	2302711,30	Аналитический метод	0,10	-
748	522084,21	2302734,69	Аналитический метод	0,10	-
749	522097,25	2302736,92	Аналитический метод	0,10	-
750	522106,48	2302735,47	Аналитический метод	0,10	-
751	522115,99	2302729,27	Аналитический метод	0,10	-
752	522138,39	2302704,42	Аналитический метод	0,10	-
753	522151,08	2302692,18	Аналитический метод	0,10	-
754	522177,62	2302673,33	Аналитический метод	0,10	-

ГРАФИЧЕСКОЕ ОПИСАНИЕ местоположения границ населенных пунктов, территориальных зон, особо охраняемых природных территорий, зон с особыми условиями использования территории Публичный сервитут на 49 лет для использования земель и земельных участков в целях строительства и эксплуатации линейного объекта системы газоснабжения местного значения «Газопровод межпоселковый ГРС Валдай-2 - д. Шуя - д. Нелюшка - д. Терехово Валдайского района Новгородской области» (наименование объекта, местоположение границ которого описано)					
Сведения о местоположении границ объекта					
1	2	3	4	5	6
755	522211,61	2302661,48	Аналитический метод	0,10	-
756	522240,98	2302663,29	Аналитический метод	0,10	-
757	522280,35	2302674,36	Аналитический метод	0,10	-
758	522319,88	2302671,29	Аналитический метод	0,10	-
759	522359,42	2302672,86	Аналитический метод	0,10	-
760	522396,63	2302681,20	Аналитический метод	0,10	-
761	522414,54	2302686,13	Аналитический метод	0,10	-
762	522428,42	2302689,93	Аналитический метод	0,10	-
763	522462,87	2302704,87	Аналитический метод	0,10	-
764	522513,50	2302737,61	Аналитический метод	0,10	-
765	522555,76	2302749,43	Аналитический метод	0,10	-
766	522574,96	2302757,46	Аналитический метод	0,10	-
767	522586,40	2302760,23	Аналитический метод	0,10	-
768	522626,29	2302742,40	Аналитический метод	0,10	-
769	522665,88	2302734,17	Аналитический метод	0,10	-
770	522710,45	2302701,05	Аналитический метод	0,10	-
771	522731,01	2302686,56	Аналитический метод	0,10	-
772	522759,36	2302660,59	Аналитический метод	0,10	-
773	522784,62	2302646,54	Аналитический метод	0,10	-
774	522798,59	2302638,94	Аналитический метод	0,10	-
775	522820,56	2302626,99	Аналитический метод	0,10	-
776	522886,91	2302624,99	Аналитический метод	0,10	-
777	522966,46	2302584,98	Аналитический метод	0,10	-

ГРАФИЧЕСКОЕ ОПИСАНИЕ местоположения границ населенных пунктов, территориальных зон, особо охраняемых природных территорий, зон с особыми условиями использования территории Публичный сервитут на 49 лет для использования земель и земельных участков в целях строительства и эксплуатации линейного объекта системы газоснабжения местного значения «Газопровод межпоселковый ГРС Валдай-2 - д. Шуя - д. Нелюшка - д. Терехово Валдайского района Новгородской области» (наименование объекта, местоположение границ которого описано)					
Сведения о местоположении границ объекта					
1	2	3	4	5	6
778	523012,28	2302570,87	Аналитический метод	0,10	-
779	523048,13	2302559,68	Аналитический метод	0,10	-
780	523177,05	2302515,75	Аналитический метод	0,10	-
781	523203,64	2302498,89	Аналитический метод	0,10	-
782	523204,52	2302489,26	Аналитический метод	0,10	-
783	523275,02	2302438,68	Аналитический метод	0,10	-
784	523295,80	2302431,13	Аналитический метод	0,10	-
785	523320,44	2302423,49	Аналитический метод	0,10	-
786	523360,73	2302411,94	Аналитический метод	0,10	-
787	523380,08	2302406,50	Аналитический метод	0,10	-
788	523406,45	2302401,18	Аналитический метод	0,10	-
789	523412,22	2302429,99	Аналитический метод	0,10	-
790	523447,65	2302427,23	Аналитический метод	0,10	-
791	523509,28	2302423,51	Аналитический метод	0,10	-
792	523510,82	2302423,44	Аналитический метод	0,10	-
793	523509,65	2302397,29	Аналитический метод	0,10	-
794	523523,04	2302396,14	Аналитический метод	0,10	-
795	523551,33	2302389,72	Аналитический метод	0,10	-
796	523565,74	2302384,72	Аналитический метод	0,10	-
797	523582,60	2302377,07	Аналитический метод	0,10	-
798	523589,28	2302373,07	Аналитический метод	0,10	-
799	523602,98	2302363,28	Аналитический метод	0,10	-
800	523622,24	2302349,75	Аналитический метод	0,10	-

ГРАФИЧЕСКОЕ ОПИСАНИЕ местоположения границ населенных пунктов, территориальных зон, особо охраняемых природных территорий, зон с особыми условиями использования территории Публичный сервитут на 49 лет для использования земель и земельных участков в целях строительства и эксплуатации линейного объекта системы газоснабжения местного значения «Газопровод межпоселковый ГРС Валдай-2 - д. Шуя - д. Нелюшка - д. Терехово Валдайского района Новгородской области» (наименование объекта, местоположение границ которого описано)					
Сведения о местоположении границ объекта					
1	2	3	4	5	6
801	523643,67	2302334,77	Аналитический метод	0,10	-
802	523657,76	2302324,20	Аналитический метод	0,10	-
803	523680,16	2302307,40	Аналитический метод	0,10	-
804	523695,01	2302296,30	Аналитический метод	0,10	-
805	523715,09	2302281,22	Аналитический метод	0,10	-
806	523718,94	2302278,26	Аналитический метод	0,10	-
807	523734,59	2302266,07	Аналитический метод	0,10	-
808	523707,65	2302219,50	Аналитический метод	0,10	-
809	523665,15	2302000,09	Аналитический метод	0,10	-
810	523791,56	2301963,16	Аналитический метод	0,10	-
811	523803,06	2301951,40	Аналитический метод	0,10	-
812	523810,25	2301940,55	Аналитический метод	0,10	-
813	523805,93	2301901,92	Аналитический метод	0,10	-
814	523809,09	2301874,91	Аналитический метод	0,10	-
815	523818,89	2301858,09	Аналитический метод	0,10	-
816	523878,58	2301817,08	Аналитический метод	0,10	-
817	523914,40	2301788,14	Аналитический метод	0,10	-
818	523931,00	2301776,50	Аналитический метод	0,10	-
819	523940,13	2301767,82	Аналитический метод	0,10	-
820	523944,78	2301760,05	Аналитический метод	0,10	-
821	523949,27	2301756,39	Аналитический метод	0,10	-
822	523963,95	2301773,98	Аналитический метод	0,10	-
823	524035,32	2301788,76	Аналитический метод	0,10	-

ГРАФИЧЕСКОЕ ОПИСАНИЕ местоположения границ населенных пунктов, территориальных зон, особо охраняемых природных территорий, зон с особыми условиями использования территории Публичный сервитут на 49 лет для использования земель и земельных участков в целях строительства и эксплуатации линейного объекта системы газоснабжения местного значения «Газопровод межпоселковый ГРС Валдай-2 - д. Шуя - д. Нелюшка - д. Терехово Валдайского района Новгородской области» (наименование объекта, местоположение границ которого описано)					
Сведения о местоположении границ объекта					
1	2	3	4	5	6
824	524093,69	2301785,98	Аналитический метод	0,10	-
825	524107,20	2301753,37	Аналитический метод	0,10	-
826	524155,72	2301750,65	Аналитический метод	0,10	-
827	524163,62	2301748,10	Аналитический метод	0,10	-
828	524165,31	2301717,75	Аналитический метод	0,10	-
829	524180,60	2301698,30	Аналитический метод	0,10	-
830	524205,88	2301664,85	Аналитический метод	0,10	-
831	524212,55	2301668,48	Аналитический метод	0,10	-
832	524229,67	2301636,40	Аналитический метод	0,10	-
833	524239,19	2301618,58	Аналитический метод	0,10	-
834	524247,74	2301602,23	Аналитический метод	0,10	-
835	524257,95	2301582,42	Аналитический метод	0,10	-
836	524277,48	2301544,34	Аналитический метод	0,10	-
837	524288,29	2301527,58	Аналитический метод	0,10	-
838	524304,36	2301502,67	Аналитический метод	0,10	-
839	524319,79	2301478,74	Аналитический метод	0,10	-
840	524344,19	2301451,16	Аналитический метод	0,10	-
841	524365,91	2301425,28	Аналитический метод	0,10	-
842	524370,33	2301420,62	Аналитический метод	0,10	-
843	524379,16	2301411,50	Аналитический метод	0,10	-
844	524391,29	2301422,70	Аналитический метод	0,10	-
845	524421,15	2301399,00	Аналитический метод	0,10	-
846	524427,23	2301395,84	Аналитический метод	0,10	-

ГРАФИЧЕСКОЕ ОПИСАНИЕ местоположения границ населенных пунктов, территориальных зон, особо охраняемых природных территорий, зон с особыми условиями использования территории Публичный сервитут на 49 лет для использования земель и земельных участков в целях строительства и эксплуатации линейного объекта системы газоснабжения местного значения «Газопровод межпоселковый ГРС Валдай-2 - д. Шуя - д. Нелюшка - д. Терехово Валдайского района Новгородской области» (наименование объекта, местоположение границ которого описано)					
Сведения о местоположении границ объекта					
1	2	3	4	5	6
847	524436,28	2301394,26	Аналитический метод	0,10	-
848	524449,09	2301392,82	Аналитический метод	0,10	-
849	524487,52	2301393,32	Аналитический метод	0,10	-
850	524529,87	2301394,19	Аналитический метод	0,10	-
851	524563,59	2301388,74	Аналитический метод	0,10	-
852	524586,77	2301376,92	Аналитический метод	0,10	-
853	524631,55	2301356,52	Аналитический метод	0,10	-
854	524645,79	2301351,90	Аналитический метод	0,10	-
855	524652,32	2301350,50	Аналитический метод	0,10	-
856	524668,98	2301347,30	Аналитический метод	0,10	-
857	524715,75	2301357,92	Аналитический метод	0,10	-
858	524744,42	2301364,67	Аналитический метод	0,10	-
859	524766,74	2301368,27	Аналитический метод	0,10	-
860	524780,12	2301367,35	Аналитический метод	0,10	-
861	524812,31	2301359,84	Аналитический метод	0,10	-
862	524819,46	2301358,01	Аналитический метод	0,10	-
863	524847,95	2301348,84	Аналитический метод	0,10	-
864	524869,55	2301336,57	Аналитический метод	0,10	-
865	524890,20	2301324,37	Аналитический метод	0,10	-
866	524909,05	2301312,68	Аналитический метод	0,10	-
867	524913,19	2301309,78	Аналитический метод	0,10	-
868	524922,93	2301304,17	Аналитический метод	0,10	-
869	524931,59	2301300,23	Аналитический метод	0,10	-

ГРАФИЧЕСКОЕ ОПИСАНИЕ местоположения границ населенных пунктов, территориальных зон, особо охраняемых природных территорий, зон с особыми условиями использования территории Публичный сервитут на 49 лет для использования земель и земельных участков в целях строительства и эксплуатации линейного объекта системы газоснабжения местного значения «Газопровод межпоселковый ГРС Валдай-2 - д. Шуя - д. Нелюшка - д. Терехово Валдайского района Новгородской области» (наименование объекта, местоположение границ которого описано)					
Сведения о местоположении границ объекта					
1	2	3	4	5	6
870	524952,03	2301291,05	Аналитический метод	0,10	-
871	524960,03	2301287,49	Аналитический метод	0,10	-
872	525011,08	2301276,24	Аналитический метод	0,10	-
873	525040,41	2301277,30	Аналитический метод	0,10	-
874	525041,17	2301256,22	Аналитический метод	0,10	-
875	525046,95	2301256,18	Аналитический метод	0,10	-
876	525052,18	2301257,06	Аналитический метод	0,10	-
877	525066,64	2301260,98	Аналитический метод	0,10	-
878	525080,76	2301266,59	Аналитический метод	0,10	-
879	525099,35	2301273,15	Аналитический метод	0,10	-
880	525133,49	2301286,16	Аналитический метод	0,10	-
881	525147,78	2301296,09	Аналитический метод	0,10	-
882	525156,31	2301303,47	Аналитический метод	0,10	-
883	525174,53	2301319,23	Аналитический метод	0,10	-
884	525177,12	2301321,47	Аналитический метод	0,10	-
885	525187,60	2301330,53	Аналитический метод	0,10	-
886	525202,62	2301343,48	Аналитический метод	0,10	-
887	525214,39	2301352,57	Аналитический метод	0,10	-
888	525228,14	2301365,54	Аналитический метод	0,10	-
889	525242,00	2301387,27	Аналитический метод	0,10	-
890	525251,07	2301404,81	Аналитический метод	0,10	-
891	525256,48	2301418,05	Аналитический метод	0,10	-
892	525265,10	2301443,35	Аналитический метод	0,10	-

ГРАФИЧЕСКОЕ ОПИСАНИЕ местоположения границ населенных пунктов, территориальных зон, особо охраняемых природных территорий, зон с особыми условиями использования территории Публичный сервитут на 49 лет для использования земель и земельных участков в целях строительства и эксплуатации линейного объекта системы газоснабжения местного значения «Газопровод межпоселковый ГРС Валдай-2 - д. Шуя - д. Нелюшка - д. Терехово Валдайского района Новгородской области» (наименование объекта, местоположение границ которого описано)					
Сведения о местоположении границ объекта					
1	2	3	4	5	6
893	525270,56	2301456,66	Аналитический метод	0,10	-
894	525282,30	2301477,20	Аналитический метод	0,10	-
895	525283,27	2301478,20	Аналитический метод	0,10	-
896	525296,04	2301491,28	Аналитический метод	0,10	-
897	525314,18	2301509,84	Аналитический метод	0,10	-
898	525350,05	2301523,53	Аналитический метод	0,10	-
899	525368,34	2301530,46	Аналитический метод	0,10	-
900	525392,84	2301530,46	Аналитический метод	0,10	-
901	525405,33	2301530,46	Аналитический метод	0,10	-
902	525424,67	2301530,46	Аналитический метод	0,10	-
903	525435,89	2301529,69	Аналитический метод	0,10	-
904	525468,96	2301527,39	Аналитический метод	0,10	-
905	525482,01	2301526,06	Аналитический метод	0,10	-
906	525486,10	2301525,64	Аналитический метод	0,10	-
907	525523,72	2301521,99	Аналитический метод	0,10	-
908	525530,65	2301520,26	Аналитический метод	0,10	-
909	525555,26	2301514,01	Аналитический метод	0,10	-
910	525567,86	2301512,09	Аналитический метод	0,10	-
911	525577,89	2301511,81	Аналитический метод	0,10	-
912	525595,43	2301512,58	Аналитический метод	0,10	-
913	525599,14	2301513,35	Аналитический метод	0,10	-
914	525601,62	2301513,63	Аналитический метод	0,10	-
915	525629,71	2301523,08	Аналитический метод	0,10	-

ГРАФИЧЕСКОЕ ОПИСАНИЕ местоположения границ населенных пунктов, территориальных зон, особо охраняемых природных территорий, зон с особыми условиями использования территории Публичный сервитут на 49 лет для использования земель и земельных участков в целях строительства и эксплуатации линейного объекта системы газоснабжения местного значения «Газопровод межпоселковый ГРС Валдай-2 - д. Шуя - д. Нелюшка - д. Терехово Валдайского района Новгородской области» (наименование объекта, местоположение границ которого описано)					
Сведения о местоположении границ объекта					
1	2	3	4	5	6
916	525651,59	2301530,82	Аналитический метод	0,10	-
917	525665,62	2301536,93	Аналитический метод	0,10	-
918	525676,66	2301542,27	Аналитический метод	0,10	-
919	525683,29	2301545,16	Аналитический метод	0,10	-
920	525693,76	2301549,04	Аналитический метод	0,10	-
921	525702,53	2301553,61	Аналитический метод	0,10	-
922	525702,11	2301556,91	Аналитический метод	0,10	-
923	525700,37	2301568,54	Аналитический метод	0,10	-
924	525704,78	2301568,24	Аналитический метод	0,10	-
925	525722,57	2301569,85	Аналитический метод	0,10	-
926	525734,21	2301570,35	Аналитический метод	0,10	-
927	525745,94	2301568,95	Аналитический метод	0,10	-
928	525779,07	2301565,36	Аналитический метод	0,10	-
929	525808,16	2301551,03	Аналитический метод	0,10	-
930	525826,54	2301539,16	Аналитический метод	0,10	-
931	525842,77	2301523,33	Аналитический метод	0,10	-
932	525858,25	2301507,85	Аналитический метод	0,10	-
933	525864,64	2301503,47	Аналитический метод	0,10	-
934	525846,19	2301487,17	Аналитический метод	0,10	-
935	525854,68	2301477,79	Аналитический метод	0,10	-
936	525872,76	2301445,41	Аналитический метод	0,10	-
937	525881,51	2301427,73	Аналитический метод	0,10	-
938	525887,83	2301413,95	Аналитический метод	0,10	-

ГРАФИЧЕСКОЕ ОПИСАНИЕ местоположения границ населенных пунктов, территориальных зон, особо охраняемых природных территорий, зон с особыми условиями использования территории Публичный сервитут на 49 лет для использования земель и земельных участков в целях строительства и эксплуатации линейного объекта системы газоснабжения местного значения «Газопровод межпоселковый ГРС Валдай-2 - д. Шуя - д. Нелюшка - д. Терехово Валдайского района Новгородской области» (наименование объекта, местоположение границ которого описано)					
Сведения о местоположении границ объекта					
1	2	3	4	5	6
939	525902,21	2301381,41	Аналитический метод	0,10	-
940	525912,32	2301360,49	Аналитический метод	0,10	-
941	525921,21	2301344,34	Аналитический метод	0,10	-
942	525930,43	2301329,46	Аналитический метод	0,10	-
943	525944,19	2301308,73	Аналитический метод	0,10	-
944	525961,15	2301284,55	Аналитический метод	0,10	-
945	525974,02	2301265,31	Аналитический метод	0,10	-
946	525984,47	2301247,47	Аналитический метод	0,10	-
947	526003,85	2301212,23	Аналитический метод	0,10	-
948	526025,49	2301173,53	Аналитический метод	0,10	-
949	526038,14	2301150,16	Аналитический метод	0,10	-
950	526050,30	2301127,03	Аналитический метод	0,10	-
951	526060,52	2301106,55	Аналитический метод	0,10	-
952	526079,60	2301066,32	Аналитический метод	0,10	-
953	526087,30	2301056,93	Аналитический метод	0,10	-
954	526101,71	2301040,58	Аналитический метод	0,10	-
955	526108,36	2301034,79	Аналитический метод	0,10	-
956	526131,56	2301019,77	Аналитический метод	0,10	-
957	526156,24	2301003,76	Аналитический метод	0,10	-
958	526166,58	2300996,99	Аналитический метод	0,10	-
959	526181,79	2301020,16	Аналитический метод	0,10	-
960	526198,25	2301009,40	Аналитический метод	0,10	-
961	526215,78	2300997,93	Аналитический метод	0,10	-

ГРАФИЧЕСКОЕ ОПИСАНИЕ местоположения границ населенных пунктов, территориальных зон, особо охраняемых природных территорий, зон с особыми условиями использования территории Публичный сервитут на 49 лет для использования земель и земельных участков в целях строительства и эксплуатации линейного объекта системы газоснабжения местного значения «Газопровод межпоселковый ГРС Валдай-2 - д. Шуя - д. Нелюшка - д. Терехово Валдайского района Новгородской области» (наименование объекта, местоположение границ которого описано)					
Сведения о местоположении границ объекта					
1	2	3	4	5	6
962	526231,23	2300987,81	Аналитический метод	0,10	-
963	526252,49	2300973,93	Аналитический метод	0,10	-
964	526286,33	2300953,02	Аналитический метод	0,10	-
965	526318,13	2300933,92	Аналитический метод	0,10	-
966	526336,32	2300920,65	Аналитический метод	0,10	-
967	526347,78	2300912,09	Аналитический метод	0,10	-
968	526358,57	2300901,35	Аналитический метод	0,10	-
969	526367,29	2300887,66	Аналитический метод	0,10	-
970	526377,80	2300841,44	Аналитический метод	0,10	-
971	526379,73	2300809,76	Аналитический метод	0,10	-
972	526387,99	2300771,77	Аналитический метод	0,10	-
973	526390,52	2300751,13	Аналитический метод	0,10	-
974	526409,65	2300704,56	Аналитический метод	0,10	-
975	526419,74	2300677,59	Аналитический метод	0,10	-
976	526427,91	2300637,15	Аналитический метод	0,10	-
977	526393,39	2300630,17	Аналитический метод	0,10	-
978	526398,21	2300607,58	Аналитический метод	0,10	-
979	526400,80	2300597,29	Аналитический метод	0,10	-
980	526415,99	2300569,61	Аналитический метод	0,10	-
981	526429,05	2300548,06	Аналитический метод	0,10	-
982	526447,68	2300521,57	Аналитический метод	0,10	-
983	526459,25	2300505,12	Аналитический метод	0,10	-
984	526471,06	2300486,99	Аналитический метод	0,10	-

ГРАФИЧЕСКОЕ ОПИСАНИЕ местоположения границ населенных пунктов, территориальных зон, особо охраняемых природных территорий, зон с особыми условиями использования территории Публичный сервитут на 49 лет для использования земель и земельных участков в целях строительства и эксплуатации линейного объекта системы газоснабжения местного значения «Газопровод межпоселковый ГРС Валдай-2 - д. Шуя - д. Нелюшка - д. Терехово Валдайского района Новгородской области» (наименование объекта, местоположение границ которого описано)					
Сведения о местоположении границ объекта					
1	2	3	4	5	6
985	526485,65	2300470,86	Аналитический метод	0,10	-
986	526496,37	2300459,04	Аналитический метод	0,10	-
987	526517,63	2300442,01	Аналитический метод	0,10	-
988	526534,78	2300429,06	Аналитический метод	0,10	-
989	526551,60	2300416,11	Аналитический метод	0,10	-
990	526568,12	2300401,83	Аналитический метод	0,10	-
991	526586,87	2300385,40	Аналитический метод	0,10	-
992	526592,56	2300380,42	Аналитический метод	0,10	-
993	526624,30	2300416,76	Аналитический метод	0,10	-
1	526621,29	2300419,39	Аналитический метод	0,10	-
3. Сведения о характерных точках части (частей) границы объекта					
Обозначение характерных точек части границы	Координаты, м		Метод определения координат характерной точки	Средняя квадратическая погрешность положения характерной точки (M _t), м	Описание обозначения точки на местности (при наличии)
	X	Y			
1	2	3	4	5	6
Часть № —					
—	—	—	—	—	—

ГРАФИЧЕСКОЕ ОПИСАНИЕ местоположения границ населенных пунктов, территориальных зон, особо охраняемых природных территорий, зон с особыми условиями использования территории Публичный сервитут на 49 лет для использования земель и земельных участков в целях строительства и эксплуатации линейного объекта системы газоснабжения местного значения «Газопровод межпоселковый ГРС Валдай-2 - д. Шуя - д. Нелюшка - д. Терехово Валдайского района Новгородской области» (наименование объекта, местоположение границ которого описано)							
Сведения о местоположении измененных (уточненных) границ объекта							
1. Система координат —							
2. Сведения о характерных точках границ объекта							
Обозна- чение характер- ных точек границ	Существующие координаты, м		Измененные (уточненные) координаты, м		Метод определения координат характерной точки	Средняя квадратичес- кая погрешность положения характерной точки (M _t), м	Описание обозначения точки на местности (при наличии)
	X	Y	X	Y			
1	2	3	4	5	6	7	8
—	—	—	—	—	—	—	—
3. Сведения о характерных точках части (частей) границы объекта							
Часть № —							
Обозна- чение характер- ных точек границ	Существующие координаты, м		Измененные (уточненные) координаты, м		Метод определения координат характерной точки	Средняя квадратичес- кая погрешность положения характерной точки (M _t), м	Описание обозначения точки на местности (при наличии)
	X	Y	X	Y			
1	2	3	4	5	6	7	8
—	—	—	—	—	—	—	—

ГРАФИЧЕСКОЕ ОПИСАНИЕ


местоположения границ населенных пунктов, территориальных зон,
особо охраняемых природных территорий,
зон с особыми условиями использования территории

**Публичный сервитут на 49 лет для использования земель и земельных участков в целях
строительства и эксплуатации линейного объекта системы газоснабжения местного значения
«Газопровод межпоселковый ГРС Валдай-2 - д. Шуя - д. Нелюшка - д. Терехово Валдайского
района Новгородской области»**

(наименование объекта, местоположение границ которого описано)

План границ объекта

Основной лист

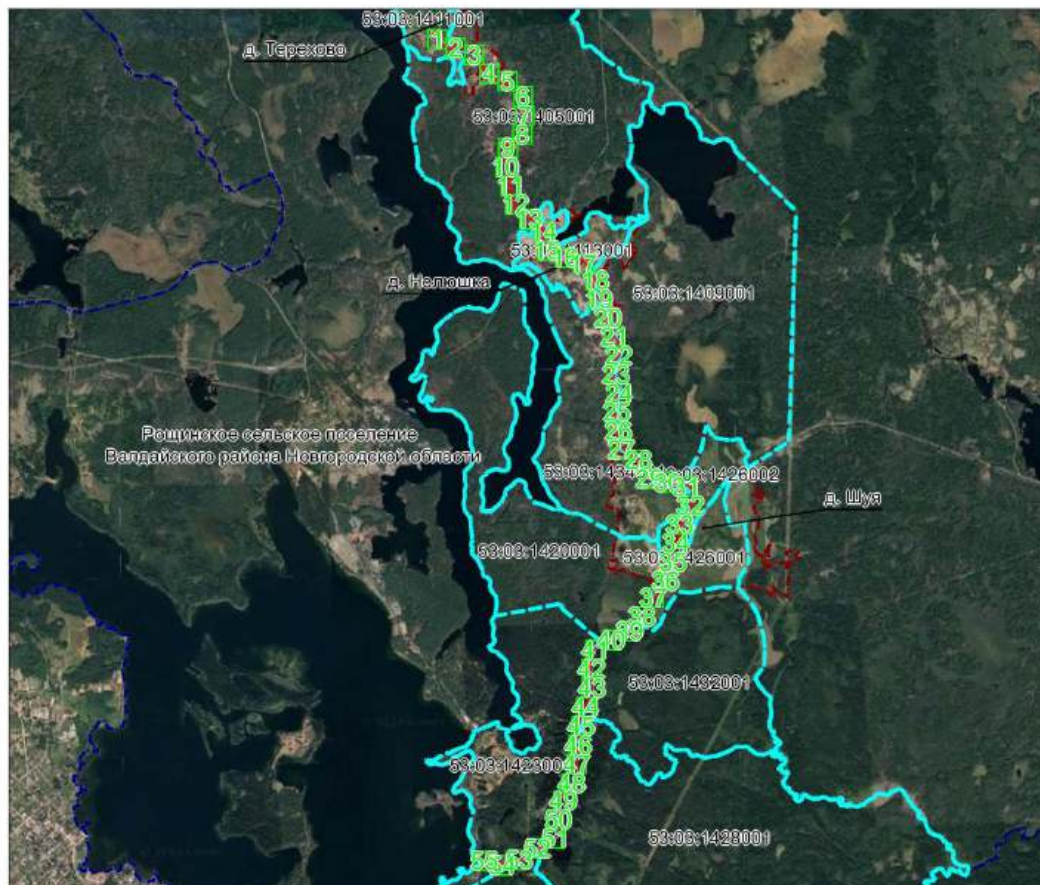

Масштаб 1: 75000

Используемые условные знаки и обозначения:



— область выносного листа,

23

— номер выносного листа.

Остальные используемые условные знаки и обозначения приведены на отдельной странице в конце раздела.

ГРАФИЧЕСКОЕ ОПИСАНИЕ


местоположения границ населенных пунктов, территориальных зон,
особо охраняемых природных территорий,
зон с особыми условиями использования территории

**Публичный сервитут на 49 лет для использования земель и земельных участков в целях
строительства и эксплуатации линейного объекта системы газоснабжения местного значения
«Газопровод межпоселковый ГРС Валдай-2 - д. Шуя - д. Нелюшка - д. Терехово Валдайского
района Новгородской области»**

(наименование объекта, местоположение границ которого описано)

План границ объекта

Выносной лист №1

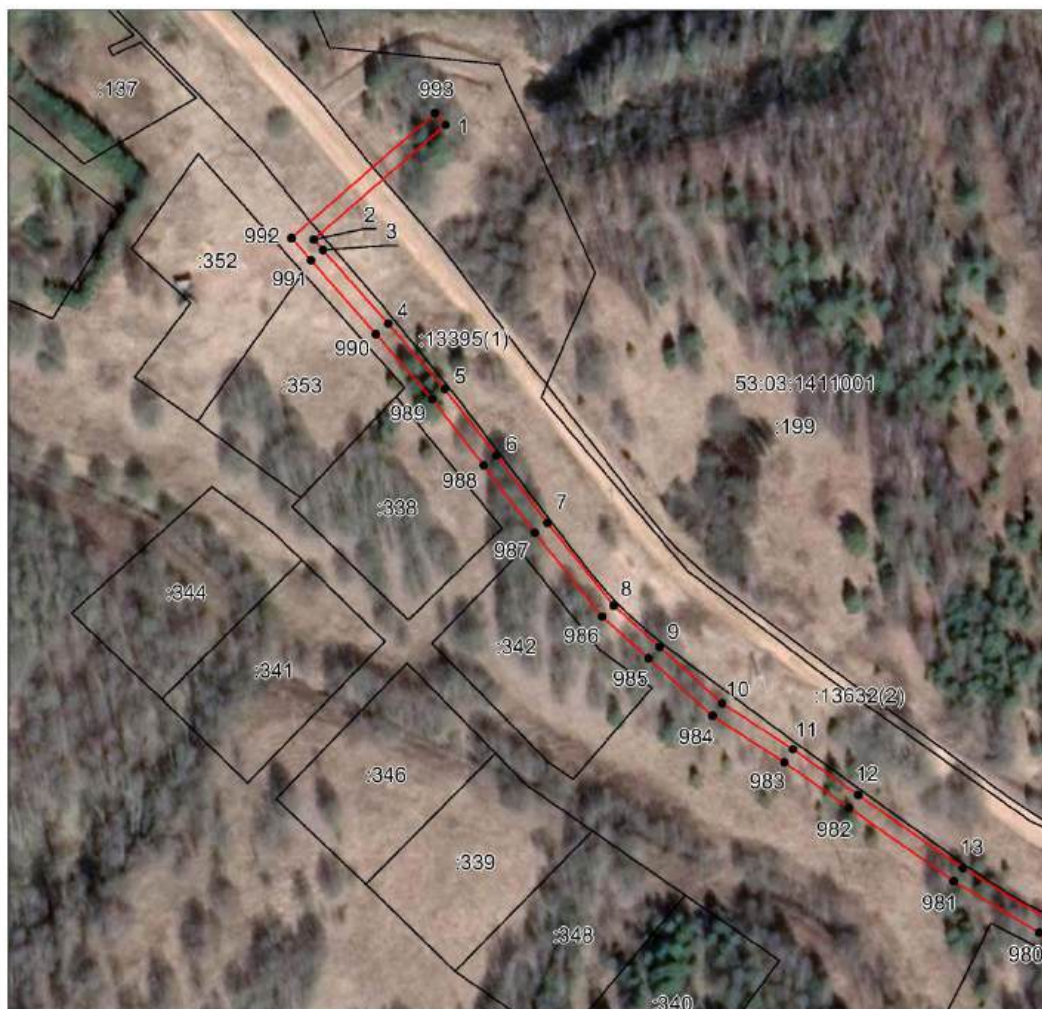

Масштаб 1:1500

Используемые условные знаки и обозначения приведены на отдельной странице в конце раздела.

ГРАФИЧЕСКОЕ ОПИСАНИЕ

местоположения границ населенных пунктов, территориальных зон,
особо охраняемых природных территорий,
зон с особыми условиями использования территории

**Публичный сервитут на 49 лет для использования земель и земельных участков в целях
строительства и эксплуатации линейного объекта системы газоснабжения местного значения
«Газопровод межпоселковый ГРС Валдай-2 - д. Шуя - д. Нелюшка - д. Терехово Валдайского
района Новгородской области»**

(наименование объекта, местоположение границ которого описано)

План границ объекта

Выносной лист №2



Масштаб 1:1500

Используемые условные знаки и обозначения приведены на отдельной странице в конце раздела.

ГРАФИЧЕСКОЕ ОПИСАНИЕ

местоположения границ населенных пунктов, территориальных зон,
особо охраняемых природных территорий,
зон с особыми условиями использования территории

**Публичный сервитут на 49 лет для использования земель и земельных участков в целях
строительства и эксплуатации линейного объекта системы газоснабжения местного значения
«Газопровод межпоселковый ГРС Валдай-2 - д. Шуя - д. Нелюшка - д. Терехово Валдайского
района Новгородской области»**

(наименование объекта, местоположение границ которого описано)

План границ объекта

Выносной лист №3



Масштаб 1:1500

Используемые условные знаки и обозначения приведены на отдельной странице в конце раздела.

ГРАФИЧЕСКОЕ ОПИСАНИЕ

местоположения границ населенных пунктов, территориальных зон,
особо охраняемых природных территорий,
зон с особыми условиями использования территории

**Публичный сервитут на 49 лет для использования земель и земельных участков в целях
строительства и эксплуатации линейного объекта системы газоснабжения местного значения
«Газопровод межпоселковый ГРС Валдай-2 - д. Шуя - д. Нелюшка - д. Терехово Валдайского
района Новгородской области»**

(наименование объекта, местоположение границ которого описано)

План границ объекта

Выносной лист №4



Масштаб 1:1500

Используемые условные знаки и обозначения приведены на отдельной странице в конце раздела.

местоположения границ населенных пунктов, территориальных зон,
особо охраняемых природных территорий,
зон с особыми условиями использования территории

Публичный сервитут на 49 лет для использования земель и земельных участков в целях строительства и эксплуатации линейного объекта системы газоснабжения местного значения «Газопровод межпоселковый ГРС Валдай-2 - д. Шуя - д. Нелюшка - д. Терехово Валдайского района Новгородской области»

(наименование объекта, местоположение границ которого описано)

Выносной лист №5



Масштаб 1:1500

Используемые условные знаки и обозначения приведены на отдельной странице в конце раздела.

ГРАФИЧЕСКОЕ ОПИСАНИЕ

местоположения границ населенных пунктов, территориальных зон,
особо охраняемых природных территорий,
зон с особыми условиями использования территории

**Публичный сервитут на 49 лет для использования земель и земельных участков в целях
строительства и эксплуатации линейного объекта системы газоснабжения местного значения
«Газопровод межпоселковый ГРС Валдай-2 - д. Шуя - д. Нелюшка - д. Терехово Валдайского
района Новгородской области»**

(наименование объекта, местоположение границ которого описано)

План границ объекта

Выносной лист №6



Масштаб 1:1500

Используемые условные знаки и обозначения приведены на отдельной странице в конце раздела.

ГРАФИЧЕСКОЕ ОПИСАНИЕ

местоположения границ населенных пунктов, территориальных зон,
особо охраняемых природных территорий,
зон с особыми условиями использования территории

**Публичный сервитут на 49 лет для использования земель и земельных участков в целях
строительства и эксплуатации линейного объекта системы газоснабжения местного значения
«Газопровод межпоселковый ГРС Валдай-2 - д. Шуя - д. Нелюшка - д. Терехово Валдайского
района Новгородской области»**

(наименование объекта, местоположение границ которого описано)

План границ объекта

Выносной лист №7



Масштаб 1:1500

Используемые условные знаки и обозначения приведены на отдельной странице в конце раздела.

ГРАФИЧЕСКОЕ ОПИСАНИЕ

местоположения границ населенных пунктов, территориальных зон,
особо охраняемых природных территорий,
зон с особыми условиями использования территории

**Публичный сервитут на 49 лет для использования земель и земельных участков в целях
строительства и эксплуатации линейного объекта системы газоснабжения местного значения
«Газопровод межпоселковый ГРС Валдай-2 - д. Шуя - д. Нелюшка - д. Терехово Валдайского
района Новгородской области»**

(наименование объекта, местоположение границ которого описано)

План границ объекта

Выносной лист №8



Масштаб 1:1500

Используемые условные знаки и обозначения приведены на отдельной странице в конце раздела.

местоположения границ населенных пунктов, территориальных зон,
особо охраняемых природных территорий,
зон с особыми условиями использования территории

Публичный сервитут на 49 лет для использования земель и земельных участков в целях строительства и эксплуатации линейного объекта системы газоснабжения местного значения «Газопровод межпоселковый ГРС Валдай-2 - д. Шуя - д. Нелюшка - д. Терехово Валдайского района Новгородской области»

(наименование объекта, местоположение границ которого описано)

Выносной лист №9



Масштаб 1:1500

Используемые условные знаки и обозначения приведены на отдельной странице в конце раздела.

ГРАФИЧЕСКОЕ ОПИСАНИЕ

местоположения границ населенных пунктов, территориальных зон,
особо охраняемых природных территорий,
зон с особыми условиями использования территории

**Публичный сервитут на 49 лет для использования земель и земельных участков в целях
строительства и эксплуатации линейного объекта системы газоснабжения местного значения
«Газопровод межпоселковый ГРС Валдай-2 - д. Шуя - д. Нелюшка - д. Терехово Валдайского
района Новгородской области»**

(наименование объекта, местоположение границ которого описано)

План границ объекта

Выносной лист №10



Масштаб 1:1500

Используемые условные знаки и обозначения приведены на отдельной странице в конце раздела.

ГРАФИЧЕСКОЕ ОПИСАНИЕ

местоположения границ населенных пунктов, территориальных зон,
особо охраняемых природных территорий,
зон с особыми условиями использования территории

**Публичный сервитут на 49 лет для использования земель и земельных участков в целях
строительства и эксплуатации линейного объекта системы газоснабжения местного значения
«Газопровод межпоселковый ГРС Валдай-2 - д. Шуя - д. Нелюшка - д. Терехово Валдайского
района Новгородской области»**

(наименование объекта, местоположение границ которого описано)

План границ объекта

Выносной лист №11



Масштаб 1:1500

Используемые условные знаки и обозначения приведены на отдельной странице в конце раздела.

ГРАФИЧЕСКОЕ ОПИСАНИЕ

местоположения границ населенных пунктов, территориальных зон,
особо охраняемых природных территорий,
зон с особыми условиями использования территории

**Публичный сервитут на 49 лет для использования земель и земельных участков в целях
строительства и эксплуатации линейного объекта системы газоснабжения местного значения
«Газопровод межпоселковый ГРС Валдай-2 - д. Шуя - д. Нелюшка - д. Терехово Валдайского
района Новгородской области»**

(наименование объекта, местоположение границ которого описано)

План границ объекта

Выносной лист №12



Масштаб 1:1500

Используемые условные знаки и обозначения приведены на отдельной странице в конце раздела.

ГРАФИЧЕСКОЕ ОПИСАНИЕ

местоположения границ населенных пунктов, территориальных зон,
особо охраняемых природных территорий,
зон с особыми условиями использования территории

**Публичный сервитут на 49 лет для использования земель и земельных участков в целях
строительства и эксплуатации линейного объекта системы газоснабжения местного значения
«Газопровод межпоселковый ГРС Валдай-2 - д. Шуя - д. Нелюшка - д. Терехово Валдайского
района Новгородской области»**

(наименование объекта, местоположение границ которого описано)

План границ объекта

Выносной лист №13



Масштаб 1:1500

Используемые условные знаки и обозначения приведены на отдельной странице в конце раздела.

ГРАФИЧЕСКОЕ ОПИСАНИЕ

местоположения границ населенных пунктов, территориальных зон,
особо охраняемых природных территорий,
зон с особыми условиями использования территории

**Публичный сервитут на 49 лет для использования земель и земельных участков в целях
строительства и эксплуатации линейного объекта системы газоснабжения местного значения
«Газопровод межпоселковый ГРС Валдай-2 - д. Шуя - д. Нелюшка - д. Терехово Валдайского
района Новгородской области»**

(наименование объекта, местоположение границ которого описано)

План границ объекта

Выносной лист №14



Масштаб 1:1500

Используемые условные знаки и обозначения приведены на отдельной странице в конце раздела.

ГРАФИЧЕСКОЕ ОПИСАНИЕ

местоположения границ населенных пунктов, территориальных зон,
особо охраняемых природных территорий,
зон с особыми условиями использования территории

**Публичный сервитут на 49 лет для использования земель и земельных участков в целях
строительства и эксплуатации линейного объекта системы газоснабжения местного значения
«Газопровод межпоселковый ГРС Валдай-2 - д. Шуя - д. Нелюшка - д. Терехово Валдайского
района Новгородской области»**

(наименование объекта, местоположение границ которого описано)

План границ объекта

Выносной лист №15



Масштаб 1:1500

Используемые условные знаки и обозначения приведены на отдельной странице в конце раздела.

ГРАФИЧЕСКОЕ ОПИСАНИЕ

местоположения границ населенных пунктов, территориальных зон,
особо охраняемых природных территорий,
зон с особыми условиями использования территории

**Публичный сервитут на 49 лет для использования земель и земельных участков в целях
строительства и эксплуатации линейного объекта системы газоснабжения местного значения
«Газопровод межпоселковый ГРС Валдай-2 - д. Шуя - д. Нелюшка - д. Терехово Валдайского
района Новгородской области»**

(наименование объекта, местоположение границ которого описано)

План границ объекта

Выносной лист №16



Масштаб 1:1500

Используемые условные знаки и обозначения приведены на отдельной странице в конце раздела.

ГРАФИЧЕСКОЕ ОПИСАНИЕ

местоположения границ населенных пунктов, территориальных зон,
особо охраняемых природных территорий,
зон с особыми условиями использования территории

**Публичный сервитут на 49 лет для использования земель и земельных участков в целях
строительства и эксплуатации линейного объекта системы газоснабжения местного значения
«Газопровод межпоселковый ГРС Валдай-2 - д. Шуя - д. Нелюшка - д. Терехово Валдайского
района Новгородской области»**

(наименование объекта, местоположение границ которого описано)

План границ объекта

Выносной лист №17



Масштаб 1:1500

Используемые условные знаки и обозначения приведены на отдельной странице в конце раздела.

ГРАФИЧЕСКОЕ ОПИСАНИЕ


местоположения границ населенных пунктов, территориальных зон,
особо охраняемых природных территорий,
зон с особыми условиями использования территории

**Публичный сервитут на 49 лет для использования земель и земельных участков в целях
строительства и эксплуатации линейного объекта системы газоснабжения местного значения
«Газопровод межпоселковый ГРС Валдай-2 - д. Шуя - д. Нелюшка - д. Терехово Валдайского
района Новгородской области»**

(наименование объекта, местоположение границ которого описано)

План границ объекта

Выносной лист №18

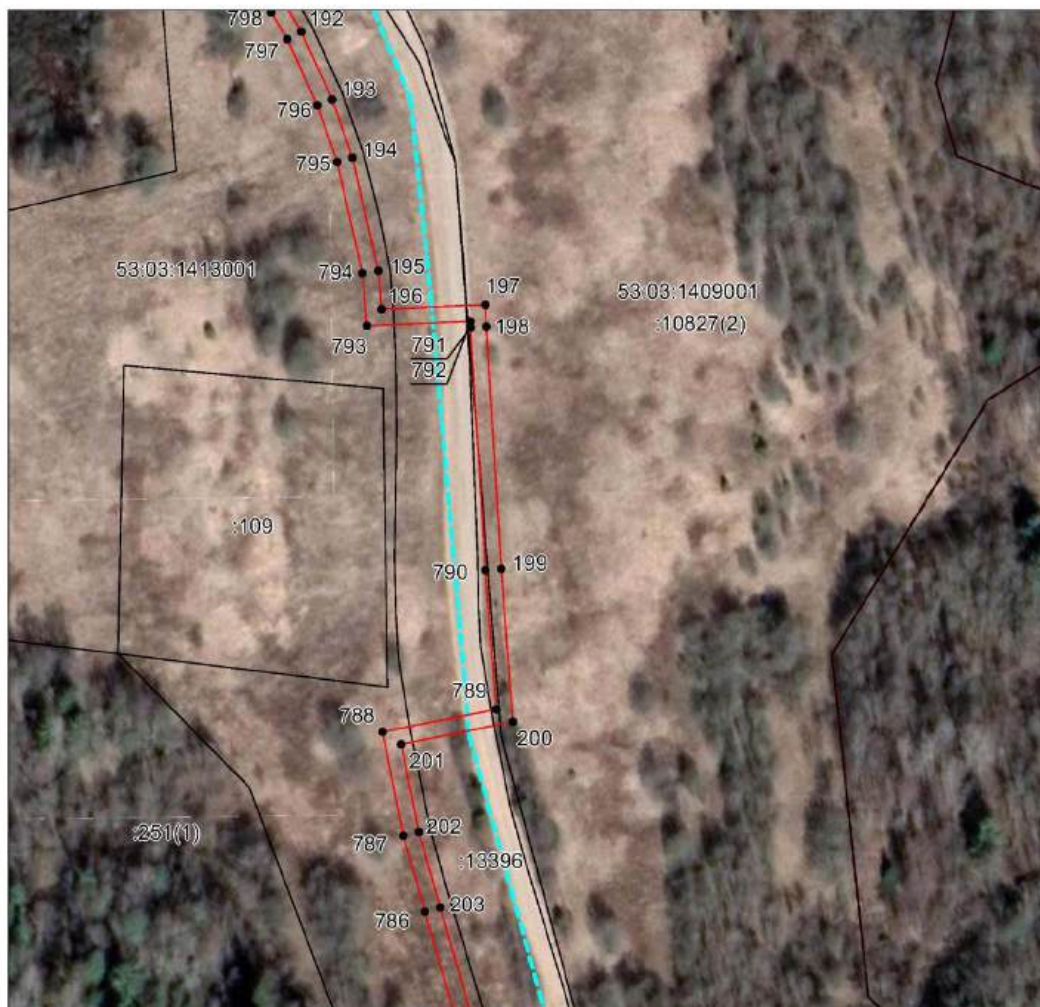

Масштаб 1:1500

Используемые условные знаки и обозначения приведены на отдельной странице в конце раздела.

ГРАФИЧЕСКОЕ ОПИСАНИЕ

местоположения границ населенных пунктов, территориальных зон,
особо охраняемых природных территорий,
зон с особыми условиями использования территории

**Публичный сервитут на 49 лет для использования земель и земельных участков в целях
строительства и эксплуатации линейного объекта системы газоснабжения местного значения
«Газопровод межпоселковый ГРС Валдай-2 - д. Шуя - д. Нелюшка - д. Терехово Валдайского
района Новгородской области»**

(наименование объекта, местоположение границ которого описано)

План границ объекта

Выносной лист №19



Масштаб 1:1500

Используемые условные знаки и обозначения приведены на отдельной странице в конце раздела.

ГРАФИЧЕСКОЕ ОПИСАНИЕ


местоположения границ населенных пунктов, территориальных зон,
особо охраняемых природных территорий,
зон с особыми условиями использования территории

**Публичный сервитут на 49 лет для использования земель и земельных участков в целях
строительства и эксплуатации линейного объекта системы газоснабжения местного значения
«Газопровод межпоселковый ГРС Валдай-2 - д. Шуя - д. Нелюшка - д. Терехово Валдайского
района Новгородской области»**

(наименование объекта, местоположение границ которого описано)

План границ объекта

Выносной лист №20

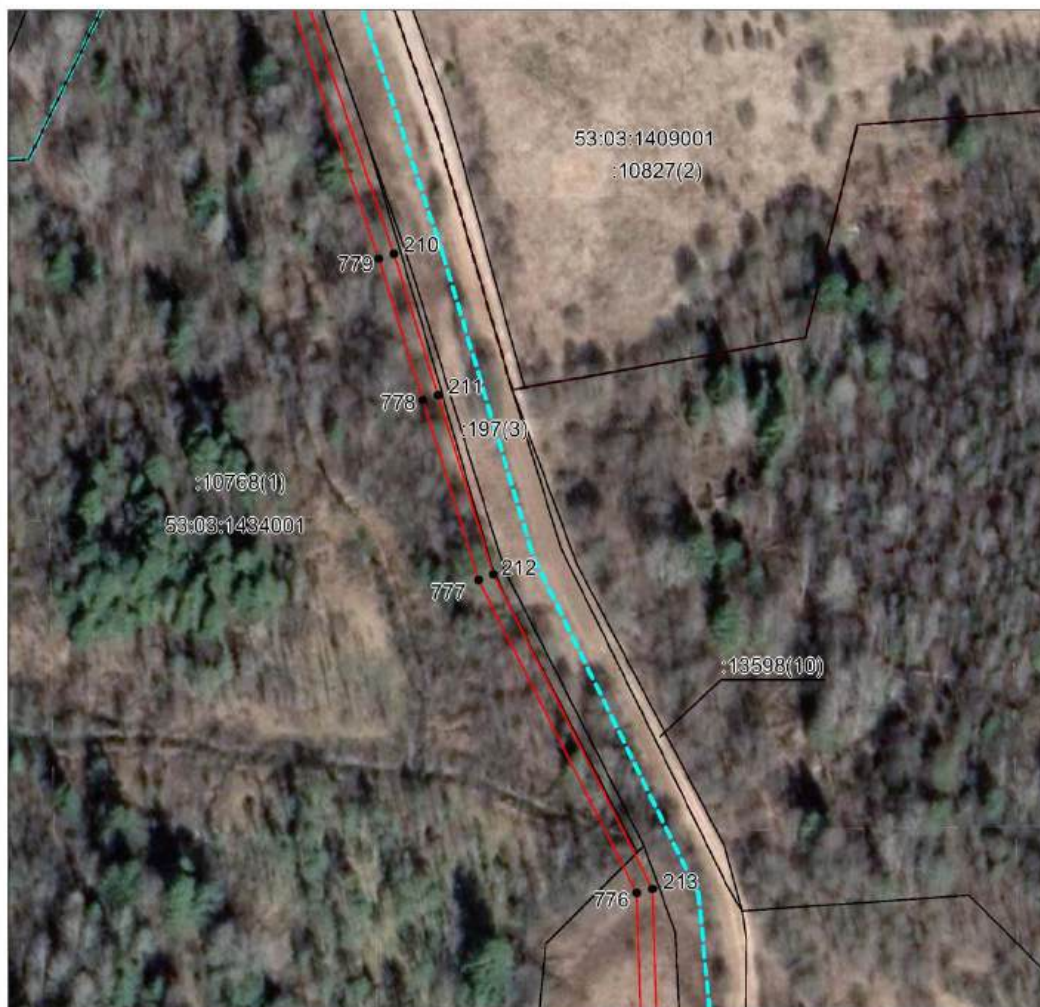

Масштаб 1:1500

Используемые условные знаки и обозначения приведены на отдельной странице в конце раздела.

местоположения границ населенных пунктов, территориальных зон,
особо охраняемых природных территорий,
зон с особыми условиями использования территории

Публичный сервитут на 49 лет для использования земель и земельных участков в целях строительства и эксплуатации линейного объекта системы газоснабжения местного значения «Газопровод межпоселковый ГРС Валдай-2 - д. Шуя - д. Нелюшка - д. Терехово Валдайского района Новгородской области»

(наименование объекта, местоположение границ которого описано)

Выносной лист №21



Масштаб 1:1500

Используемые условные знаки и обозначения приведены на отдельной странице в конце раздела.

ГРАФИЧЕСКОЕ ОПИСАНИЕ

местоположения границ населенных пунктов, территориальных зон,
особо охраняемых природных территорий,
зон с особыми условиями использования территории

**Публичный сервитут на 49 лет для использования земель и земельных участков в целях
строительства и эксплуатации линейного объекта системы газоснабжения местного значения
«Газопровод межпоселковый ГРС Валдай-2 - д. Шуя - д. Нелюшка - д. Терехово Валдайского
района Новгородской области»**

(наименование объекта, местоположение границ которого описано)

План границ объекта

Выносной лист №22



Масштаб 1:1500

Используемые условные знаки и обозначения приведены на отдельной странице в конце раздела.

ГРАФИЧЕСКОЕ ОПИСАНИЕ

местоположения границ населенных пунктов, территориальных зон,
особо охраняемых природных территорий,
зон с особыми условиями использования территории

**Публичный сервитут на 49 лет для использования земель и земельных участков в целях
строительства и эксплуатации линейного объекта системы газоснабжения местного значения
«Газопровод межпоселковый ГРС Валдай-2 - д. Шуя - д. Нелюшка - д. Терехово Валдайского
района Новгородской области»**

(наименование объекта, местоположение границ которого описано)

План границ объекта

Выносной лист №23



Масштаб 1:1500

Используемые условные знаки и обозначения приведены на отдельной странице в конце раздела.

ГРАФИЧЕСКОЕ ОПИСАНИЕ

местоположения границ населенных пунктов, территориальных зон,
особо охраняемых природных территорий,
зон с особыми условиями использования территории

**Публичный сервитут на 49 лет для использования земель и земельных участков в целях
строительства и эксплуатации линейного объекта системы газоснабжения местного значения
«Газопровод межпоселковый ГРС Валдай-2 - д. Шуя - д. Нелюшка - д. Терехово Валдайского
района Новгородской области»**

(наименование объекта, местоположение границ которого описано)

План границ объекта

Выносной лист №24



Масштаб 1:1500

Используемые условные знаки и обозначения приведены на отдельной странице в конце раздела.

ГРАФИЧЕСКОЕ ОПИСАНИЕ


местоположения границ населенных пунктов, территориальных зон,
особо охраняемых природных территорий,
зон с особыми условиями использования территории

**Публичный сервитут на 49 лет для использования земель и земельных участков в целях
строительства и эксплуатации линейного объекта системы газоснабжения местного значения
«Газопровод межпоселковый ГРС Валдай-2 - д. Шуя - д. Нелюшка - д. Терехово Валдайского
района Новгородской области»**

(наименование объекта, местоположение границ которого описано)

План границ объекта

Выносной лист №25

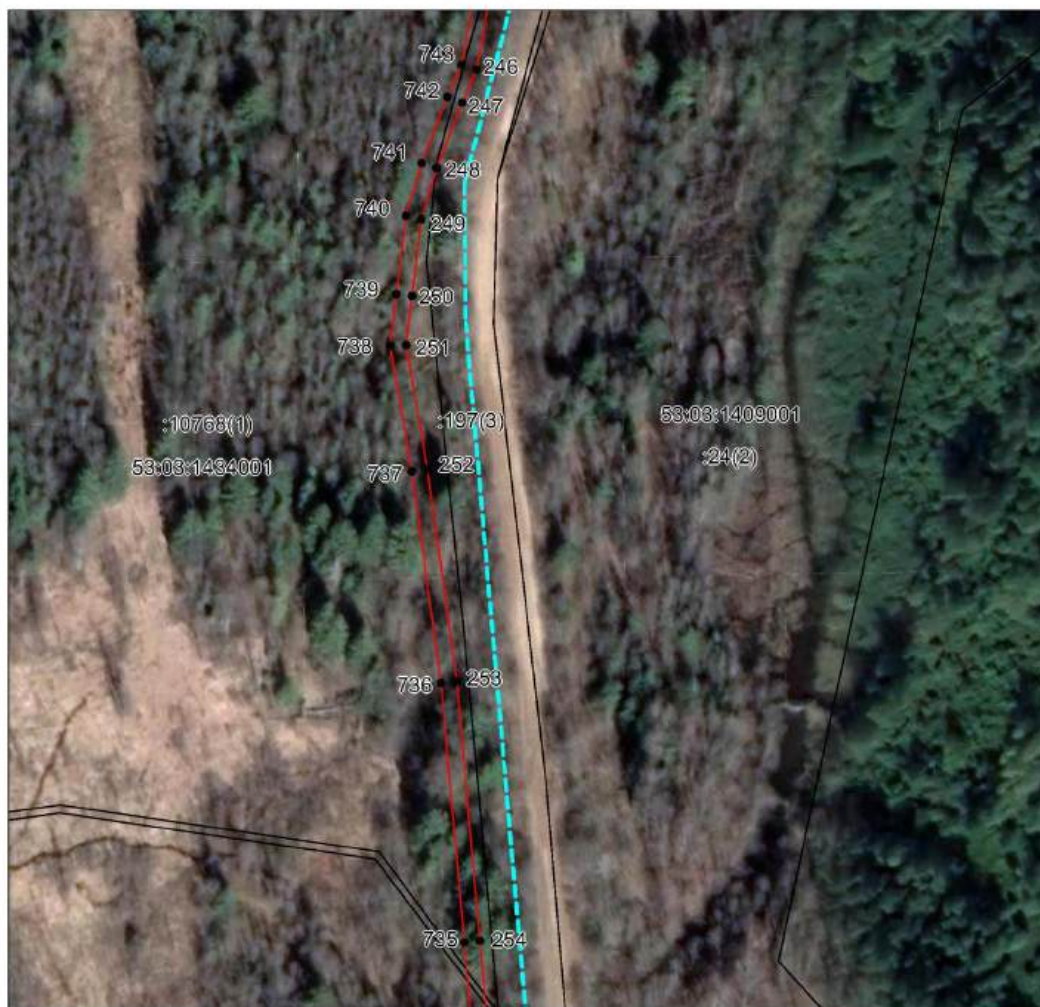

Масштаб 1:1500

Используемые условные знаки и обозначения приведены на отдельной странице в конце раздела.

ГРАФИЧЕСКОЕ ОПИСАНИЕ


местоположения границ населенных пунктов, территориальных зон,
особо охраняемых природных территорий,
зон с особыми условиями использования территории

**Публичный сервитут на 49 лет для использования земель и земельных участков в целях
строительства и эксплуатации линейного объекта системы газоснабжения местного значения
«Газопровод межпоселковый ГРС Валдай-2 - д. Шуя - д. Нелюшка - д. Терехово Валдайского
района Новгородской области»**

(наименование объекта, местоположение границ которого описано)

План границ объекта

Выносной лист №26

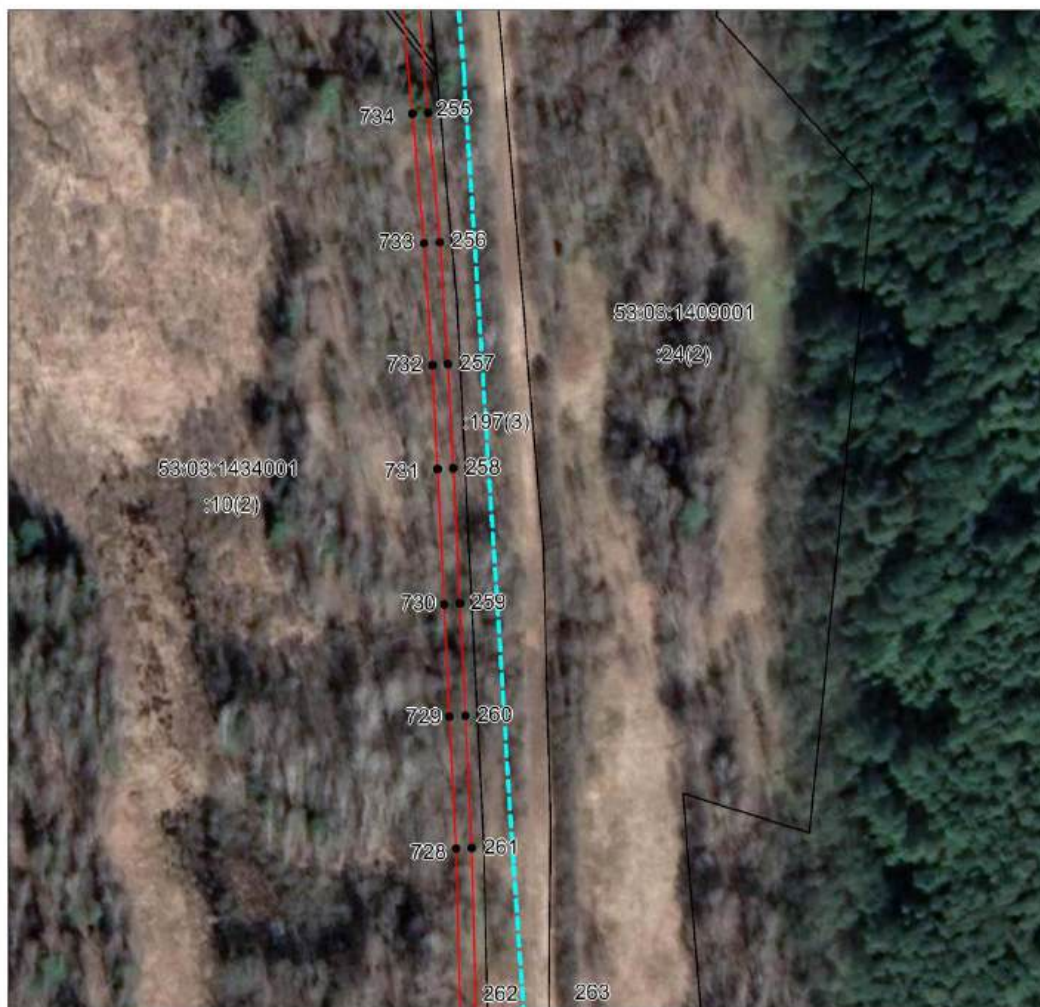

Масштаб 1:1500

Используемые условные знаки и обозначения приведены на отдельной странице в конце раздела.

ГРАФИЧЕСКОЕ ОПИСАНИЕ

местоположения границ населенных пунктов, территориальных зон,
особо охраняемых природных территорий,
зон с особыми условиями использования территории

**Публичный сервитут на 49 лет для использования земель и земельных участков в целях
строительства и эксплуатации линейного объекта системы газоснабжения местного значения
«Газопровод межпоселковый ГРС Валдай-2 - д. Шуя - д. Нелюшка - д. Терехово Валдайского
района Новгородской области»**

(наименование объекта, местоположение границ которого описано)

План границ объекта

Выносной лист №27



Масштаб 1:1500

Используемые условные знаки и обозначения приведены на отдельной странице в конце раздела.

ГРАФИЧЕСКОЕ ОПИСАНИЕ

местоположения границ населенных пунктов, территориальных зон,
особо охраняемых природных территорий,
зон с особыми условиями использования территории

**Публичный сервитут на 49 лет для использования земель и земельных участков в целях
строительства и эксплуатации линейного объекта системы газоснабжения местного значения
«Газопровод межпоселковый ГРС Валдай-2 - д. Шуя - д. Нелюшка - д. Терехово Валдайского
района Новгородской области»**

(наименование объекта, местоположение границ которого описано)

План границ объекта

Выносной лист №28



Масштаб 1:1500

Используемые условные знаки и обозначения приведены на отдельной странице в конце раздела.

ГРАФИЧЕСКОЕ ОПИСАНИЕ

местоположения границ населенных пунктов, территориальных зон,
особо охраняемых природных территорий,
зон с особыми условиями использования территории

**Публичный сервитут на 49 лет для использования земель и земельных участков в целях
строительства и эксплуатации линейного объекта системы газоснабжения местного значения
«Газопровод межпоселковый ГРС Валдай-2 - д. Шуя - д. Нелюшка - д. Терехово Валдайского
района Новгородской области»**

(наименование объекта, местоположение границ которого описано)

План границ объекта

Выносной лист №29



Масштаб 1:1500

Используемые условные знаки и обозначения приведены на отдельной странице в конце раздела.

ГРАФИЧЕСКОЕ ОПИСАНИЕ

местоположения границ населенных пунктов, территориальных зон,
особо охраняемых природных территорий,
зон с особыми условиями использования территории

**Публичный сервитут на 49 лет для использования земель и земельных участков в целях
строительства и эксплуатации линейного объекта системы газоснабжения местного значения
«Газопровод межпоселковый ГРС Валдай-2 - д. Шуя - д. Нелюшка - д. Терехово Валдайского
района Новгородской области»**

(наименование объекта, местоположение границ которого описано)

План границ объекта

Выносной лист №31



Масштаб 1:1500

Используемые условные знаки и обозначения приведены на отдельной странице в конце раздела.

ГРАФИЧЕСКОЕ ОПИСАНИЕ


местоположения границ населенных пунктов, территориальных зон,
особо охраняемых природных территорий,
зон с особыми условиями использования территории

**Публичный сервитут на 49 лет для использования земель и земельных участков в целях
строительства и эксплуатации линейного объекта системы газоснабжения местного значения
«Газопровод межпоселковый ГРС Валдай-2 - д. Шуя - д. Нелюшка - д. Терехово Валдайского
района Новгородской области»**

(наименование объекта, местоположение границ которого описано)

План границ объекта

Выносной лист №32

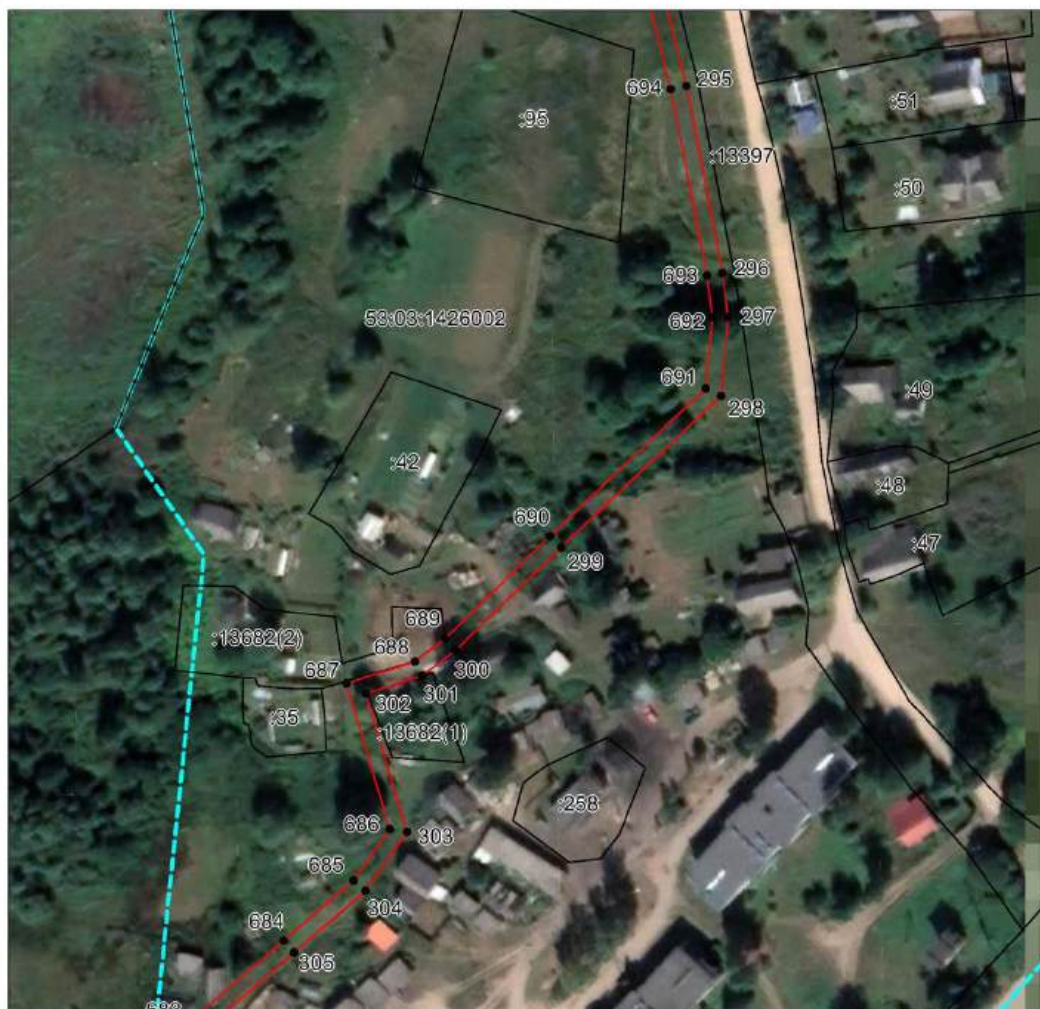

Масштаб 1:1500

Используемые условные знаки и обозначения приведены на отдельной странице в конце раздела.

ГРАФИЧЕСКОЕ ОПИСАНИЕ


местоположения границ населенных пунктов, территориальных зон,
особо охраняемых природных территорий,
зон с особыми условиями использования территории

**Публичный сервитут на 49 лет для использования земель и земельных участков в целях
строительства и эксплуатации линейного объекта системы газоснабжения местного значения
«Газопровод межпоселковый ГРС Валдай-2 - д. Шуя - д. Нелюшка - д. Терехово Валдайского
района Новгородской области»**

(наименование объекта, местоположение границ которого описано)

План границ объекта

Выносной лист №33

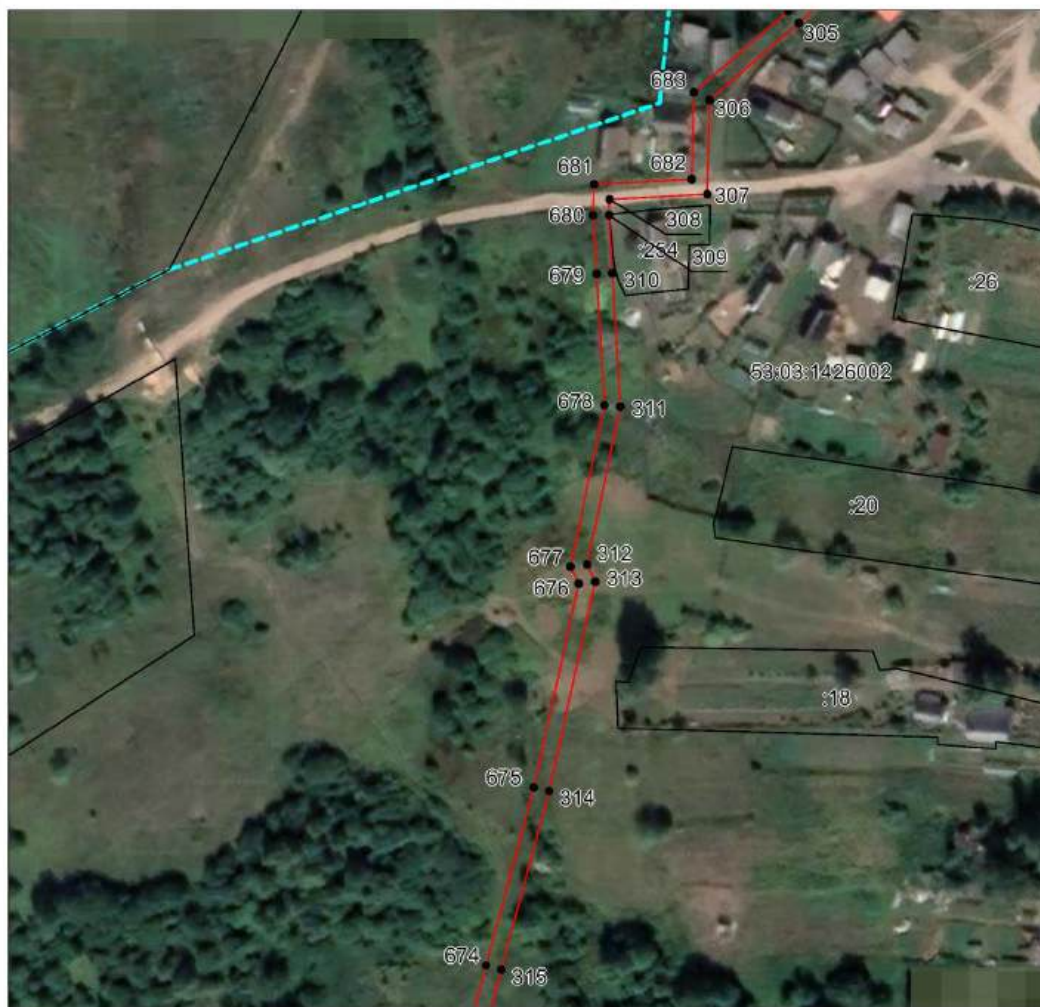

Масштаб 1:1500

Используемые условные знаки и обозначения приведены на отдельной странице в конце раздела.

ГРАФИЧЕСКОЕ ОПИСАНИЕ


местоположения границ населенных пунктов, территориальных зон,
особо охраняемых природных территорий,
зон с особыми условиями использования территории

**Публичный сервитут на 49 лет для использования земель и земельных участков в целях
строительства и эксплуатации линейного объекта системы газоснабжения местного значения
«Газопровод межпоселковый ГРС Валдай-2 - д. Шуя - д. Нелюшка - д. Терехово Валдайского
района Новгородской области»**

(наименование объекта, местоположение границ которого описано)

План границ объекта

Выносной лист №34

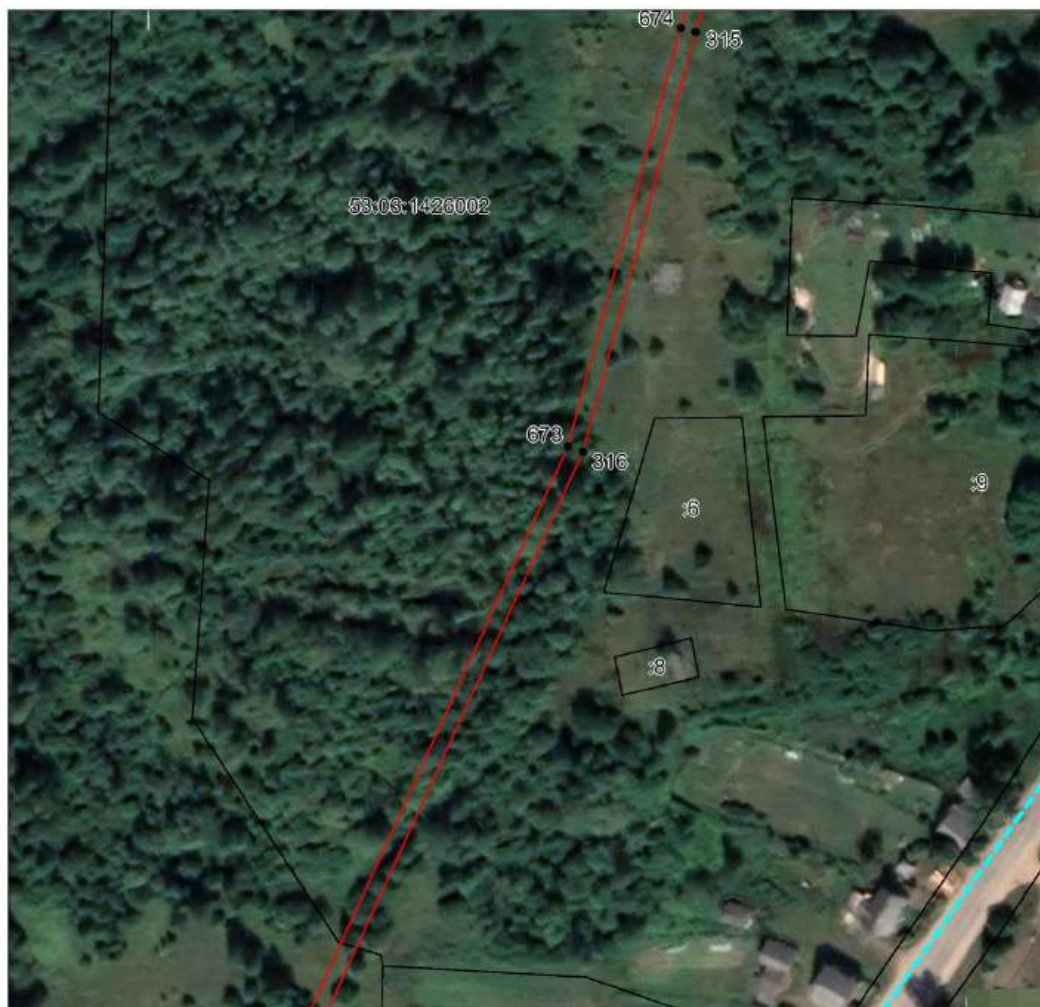

Масштаб 1:1500

Используемые условные знаки и обозначения приведены на отдельной странице в конце раздела.

ГРАФИЧЕСКОЕ ОПИСАНИЕ

местоположения границ населенных пунктов, территориальных зон,
особо охраняемых природных территорий,
зон с особыми условиями использования территории

**Публичный сервитут на 49 лет для использования земель и земельных участков в целях
строительства и эксплуатации линейного объекта системы газоснабжения местного значения
«Газопровод межпоселковый ГРС Валдай-2 - д. Шуя - д. Нелюшка - д. Терехово Валдайского
района Новгородской области»**

(наименование объекта, местоположение границ которого описано)

План границ объекта

Выносной лист №35



Масштаб 1:1500

Используемые условные знаки и обозначения приведены на отдельной странице в конце раздела.

ГРАФИЧЕСКОЕ ОПИСАНИЕ

местоположения границ населенных пунктов, территориальных зон,
особо охраняемых природных территорий,
зон с особыми условиями использования территории

**Публичный сервитут на 49 лет для использования земель и земельных участков в целях
строительства и эксплуатации линейного объекта системы газоснабжения местного значения
«Газопровод межпоселковый ГРС Валдай-2 - д. Шуя - д. Нелюшка - д. Терехово Валдайского
района Новгородской области»**

(наименование объекта, местоположение границ которого описано)

План границ объекта

Выносной лист №36



Масштаб 1:1500

Используемые условные знаки и обозначения приведены на отдельной странице в конце раздела.

ГРАФИЧЕСКОЕ ОПИСАНИЕ

местоположения границ населенных пунктов, территориальных зон,
особо охраняемых природных территорий,
зон с особыми условиями использования территории

**Публичный сервитут на 49 лет для использования земель и земельных участков в целях
строительства и эксплуатации линейного объекта системы газоснабжения местного значения
«Газопровод межпоселковый ГРС Валдай-2 - д. Шуя - д. Нелюшка - д. Терехово Валдайского
района Новгородской области»**

(наименование объекта, местоположение границ которого описано)

План границ объекта

Выносной лист №37



Масштаб 1:1500

Используемые условные знаки и обозначения приведены на отдельной странице в конце раздела.

ГРАФИЧЕСКОЕ ОПИСАНИЕ

местоположения границ населенных пунктов, территориальных зон,
особо охраняемых природных территорий,
зон с особыми условиями использования территории

**Публичный сервитут на 49 лет для использования земель и земельных участков в целях
строительства и эксплуатации линейного объекта системы газоснабжения местного значения
«Газопровод межпоселковый ГРС Валдай-2 - д. Шуя - д. Нелюшка - д. Терехово Валдайского
района Новгородской области»**

(наименование объекта, местоположение границ которого описано)

План границ объекта

Выносной лист №38



Масштаб 1:1500

Используемые условные знаки и обозначения приведены на отдельной странице в конце раздела.

ГРАФИЧЕСКОЕ ОПИСАНИЕ


местоположения границ населенных пунктов, территориальных зон,
особо охраняемых природных территорий,
зон с особыми условиями использования территории

**Публичный сервитут на 49 лет для использования земель и земельных участков в целях
строительства и эксплуатации линейного объекта системы газоснабжения местного значения
«Газопровод межпоселковый ГРС Валдай-2 - д. Шуя - д. Нелюшка - д. Терехово Валдайского
района Новгородской области»**

(наименование объекта, местоположение границ которого описано)

План границ объекта

Выносной лист №39

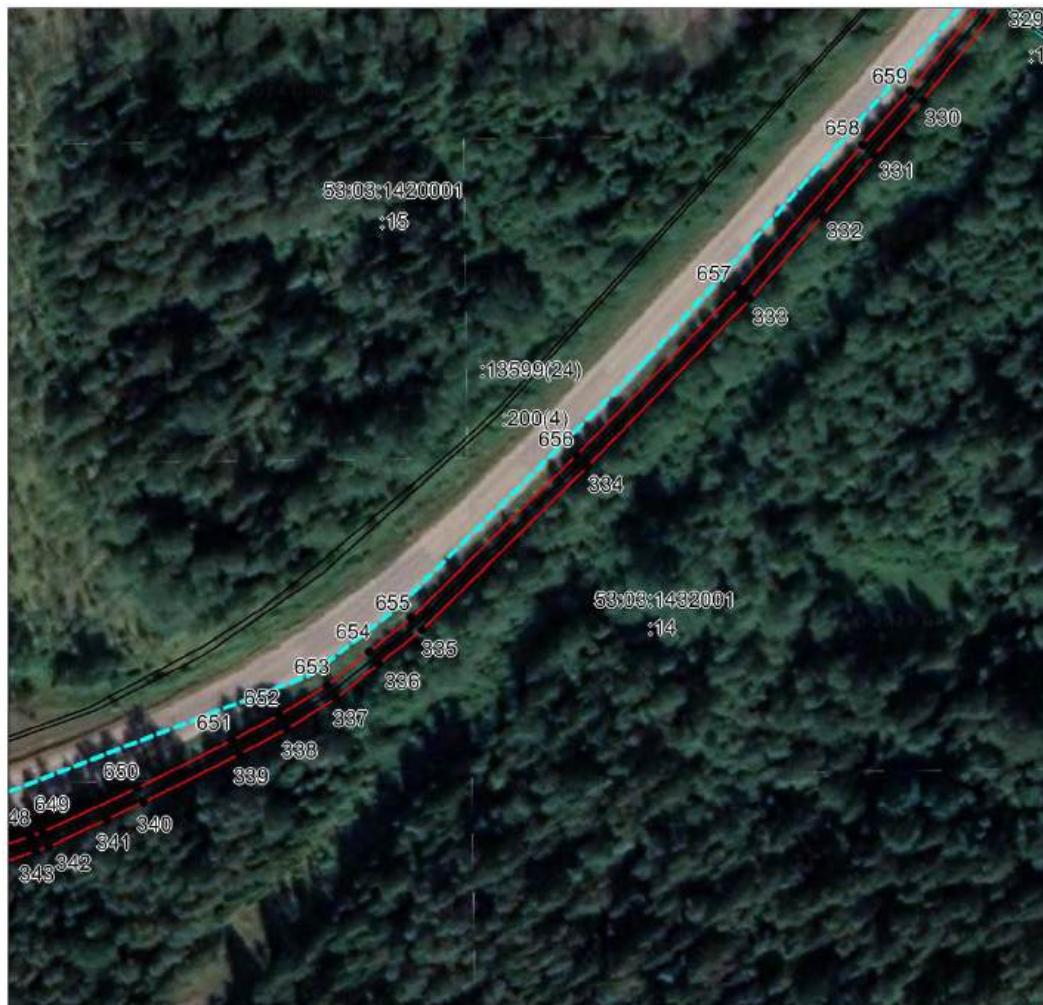

Масштаб 1:1500

Используемые условные знаки и обозначения приведены на отдельной странице в конце раздела.

ГРАФИЧЕСКОЕ ОПИСАНИЕ

местоположения границ населенных пунктов, территориальных зон,
особо охраняемых природных территорий,
зон с особыми условиями использования территории

**Публичный сервитут на 49 лет для использования земель и земельных участков в целях
строительства и эксплуатации линейного объекта системы газоснабжения местного значения
«Газопровод межпоселковый ГРС Валдай-2 - д. Шуя - д. Нелюшка - д. Терехово Валдайского
района Новгородской области»**

(наименование объекта, местоположение границ которого описано)

План границ объекта

Выносной лист №40



Масштаб 1:1500

Используемые условные знаки и обозначения приведены на отдельной странице в конце раздела.

ГРАФИЧЕСКОЕ ОПИСАНИЕ


местоположения границ населенных пунктов, территориальных зон,
особо охраняемых природных территорий,
зон с особыми условиями использования территории

**Публичный сервитут на 49 лет для использования земель и земельных участков в целях
строительства и эксплуатации линейного объекта системы газоснабжения местного значения
«Газопровод межпоселковый ГРС Валдай-2 - д. Шуя - д. Нелюшка - д. Терехово Валдайского
района Новгородской области»**

(наименование объекта, местоположение границ которого описано)

План границ объекта

Выносной лист №41

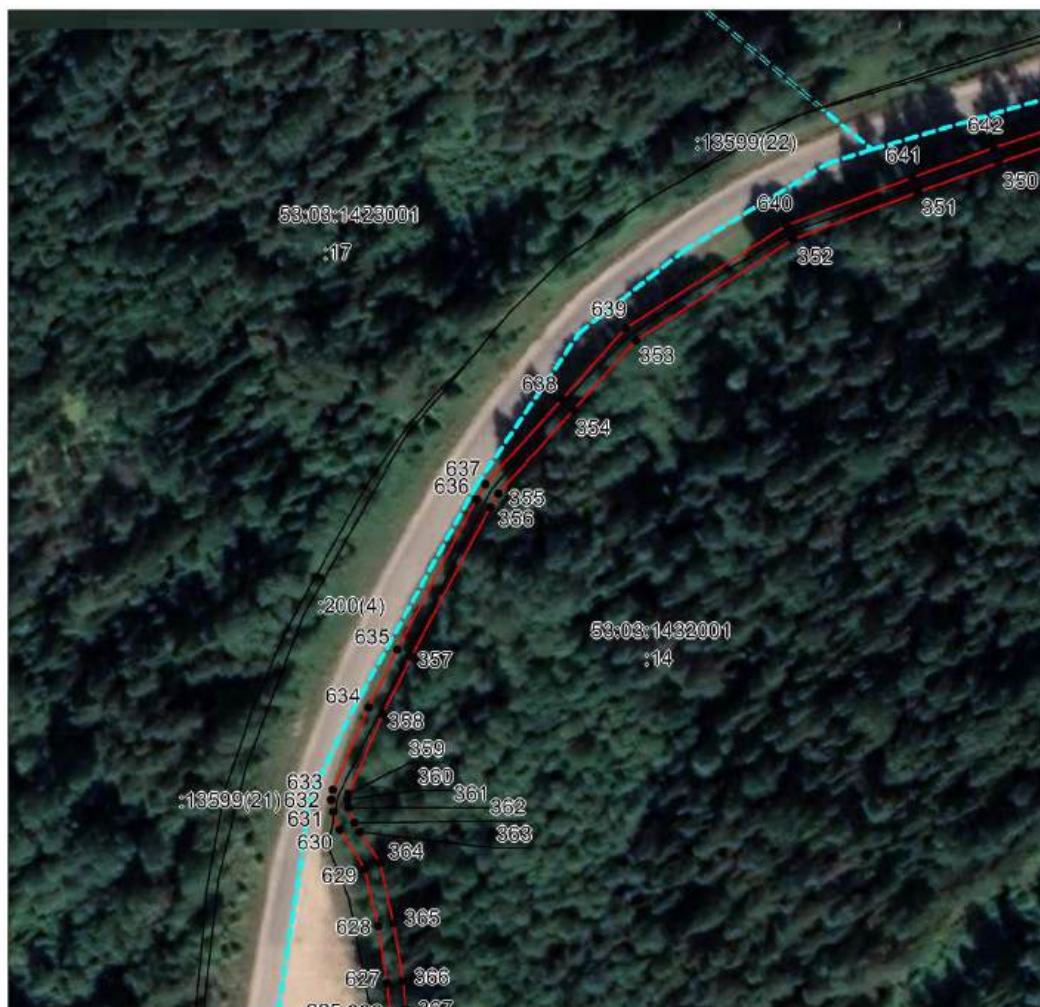

Масштаб 1:1500

Используемые условные знаки и обозначения приведены на отдельной странице в конце раздела.

ГРАФИЧЕСКОЕ ОПИСАНИЕ


местоположения границ населенных пунктов, территориальных зон,
особо охраняемых природных территорий,
зон с особыми условиями использования территории

**Публичный сервитут на 49 лет для использования земель и земельных участков в целях
строительства и эксплуатации линейного объекта системы газоснабжения местного значения
«Газопровод межпоселковый ГРС Валдай-2 - д. Шуя - д. Нелюшка - д. Терехово Валдайского
района Новгородской области»**

(наименование объекта, местоположение границ которого описано)

План границ объекта

Выносной лист №42

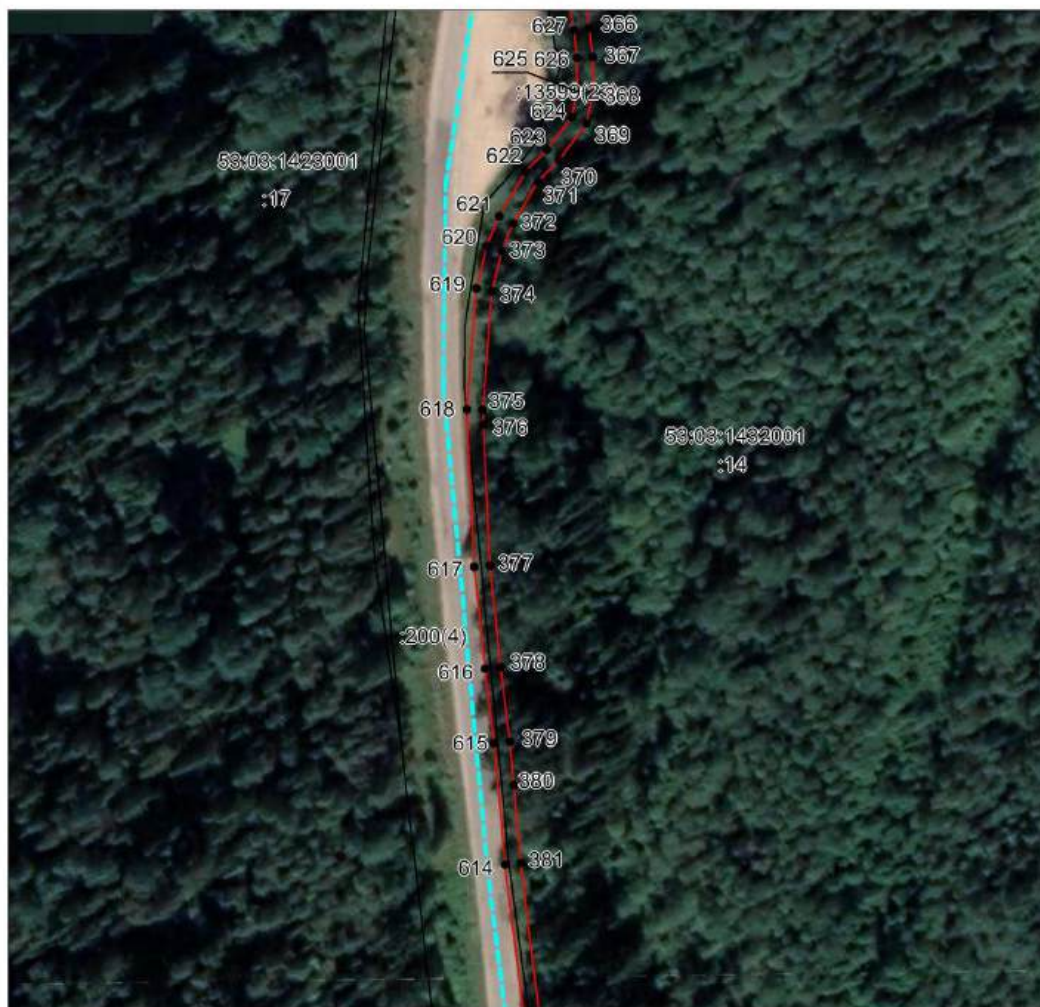

Масштаб 1:1500

Используемые условные знаки и обозначения приведены на отдельной странице в конце раздела.

ГРАФИЧЕСКОЕ ОПИСАНИЕ

местоположения границ населенных пунктов, территориальных зон,
особо охраняемых природных территорий,
зон с особыми условиями использования территории

**Публичный сервитут на 49 лет для использования земель и земельных участков в целях
строительства и эксплуатации линейного объекта системы газоснабжения местного значения
«Газопровод межпоселковый ГРС Валдай-2 - д. Шуя - д. Нелюшка - д. Терехово Валдайского
района Новгородской области»**

(наименование объекта, местоположение границ которого описано)

План границ объекта

Выносной лист №43



Масштаб 1:1500

Используемые условные знаки и обозначения приведены на отдельной странице в конце раздела.

ГРАФИЧЕСКОЕ ОПИСАНИЕ


местоположения границ населенных пунктов, территориальных зон,
особо охраняемых природных территорий,
зон с особыми условиями использования территории

**Публичный сервитут на 49 лет для использования земель и земельных участков в целях
строительства и эксплуатации линейного объекта системы газоснабжения местного значения
«Газопровод межпоселковый ГРС Валдай-2 - д. Шуя - д. Нелюшка - д. Терехово Валдайского
района Новгородской области»**

(наименование объекта, местоположение границ которого описано)

План границ объекта

Выносной лист №44

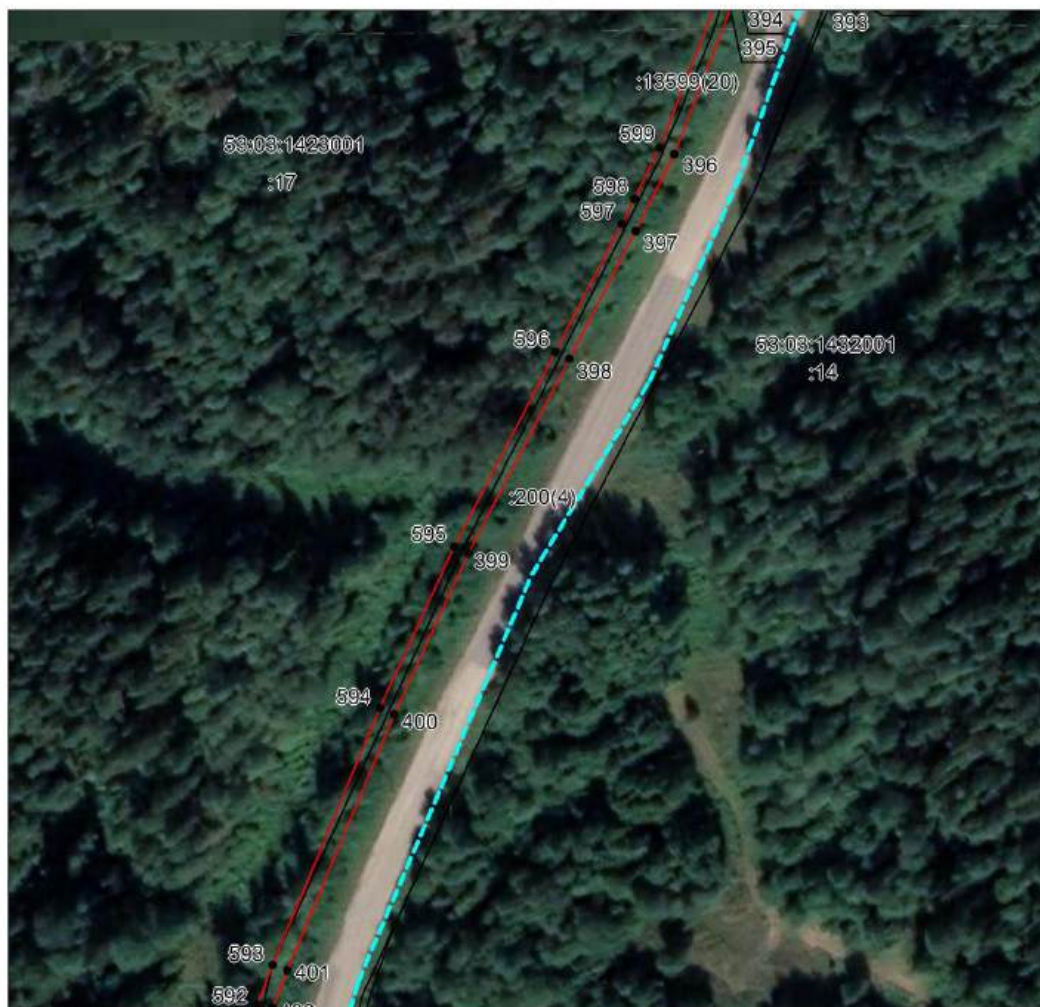

Масштаб 1:1500

Используемые условные знаки и обозначения приведены на отдельной странице в конце раздела.

ГРАФИЧЕСКОЕ ОПИСАНИЕ


местоположения границ населенных пунктов, территориальных зон,
особо охраняемых природных территорий,
зон с особыми условиями использования территории

**Публичный сервитут на 49 лет для использования земель и земельных участков в целях
строительства и эксплуатации линейного объекта системы газоснабжения местного значения
«Газопровод межпоселковый ГРС Валдай-2 - д. Шуя - д. Нелюшка - д. Терехово Валдайского
района Новгородской области»**

(наименование объекта, местоположение границ которого описано)

План границ объекта

Выносной лист №45

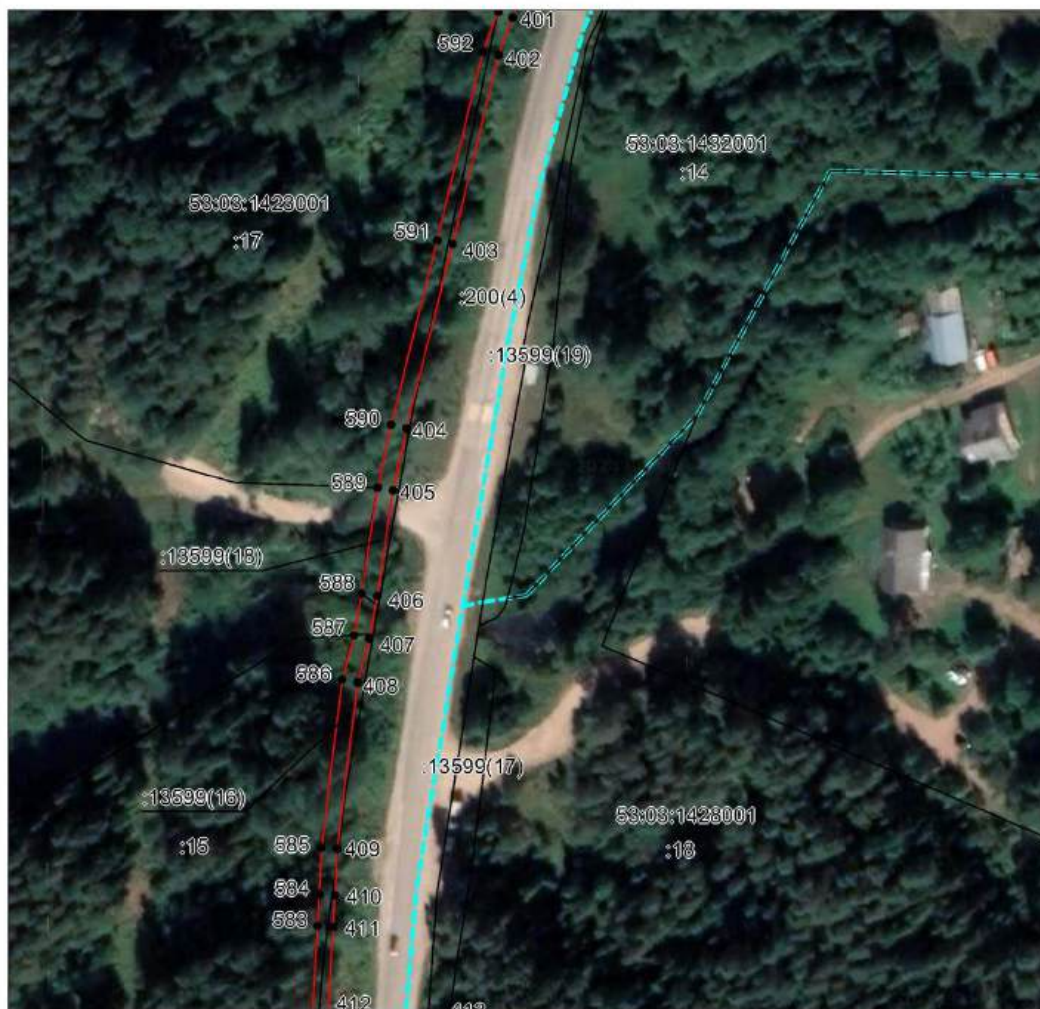

Масштаб 1:1500

Используемые условные знаки и обозначения приведены на отдельной странице в конце раздела.

ГРАФИЧЕСКОЕ ОПИСАНИЕ


местоположения границ населенных пунктов, территориальных зон,
особо охраняемых природных территорий,
зон с особыми условиями использования территории

**Публичный сервитут на 49 лет для использования земель и земельных участков в целях
строительства и эксплуатации линейного объекта системы газоснабжения местного значения
«Газопровод межпоселковый ГРС Валдай-2 - д. Шуя - д. Нелюшка - д. Терехово Валдайского
района Новгородской области»**

(наименование объекта, местоположение границ которого описано)

План границ объекта

Выносной лист №46

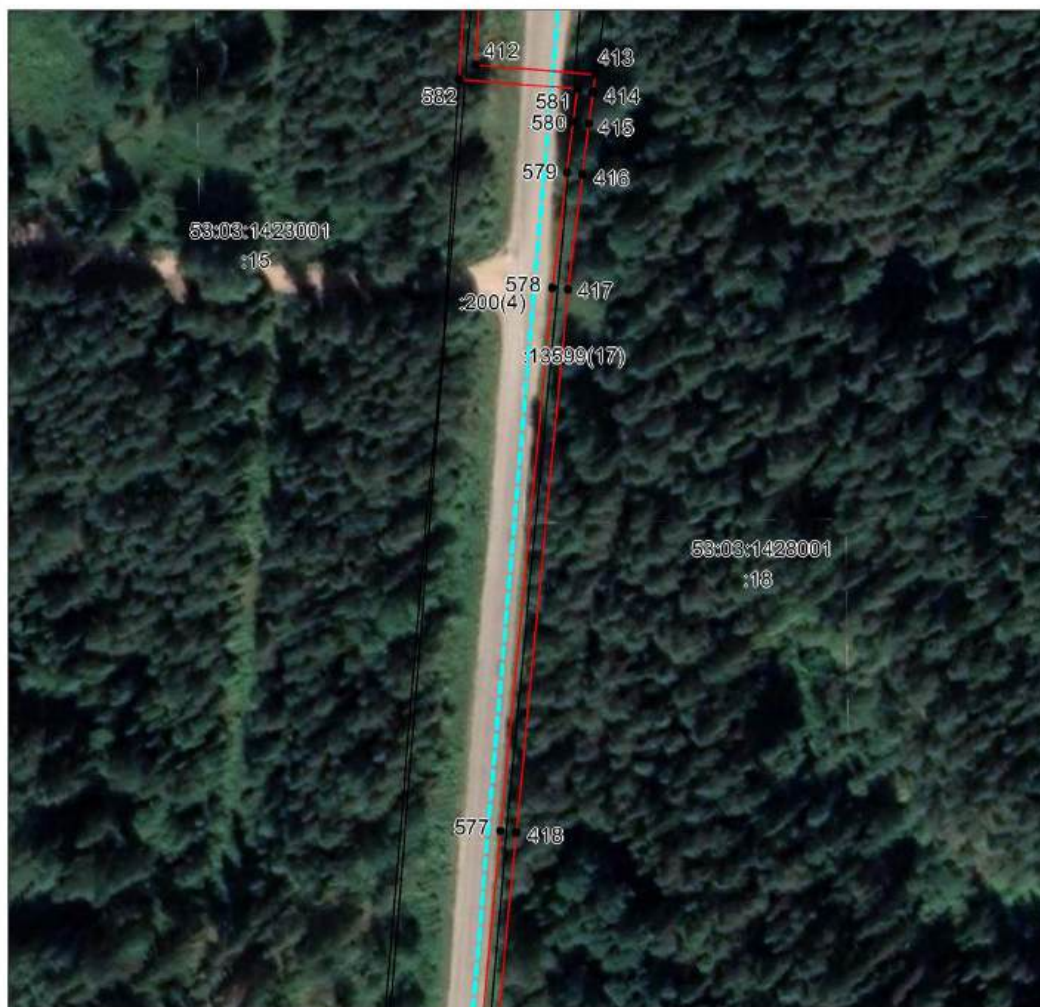

Масштаб 1:1500

Используемые условные знаки и обозначения приведены на отдельной странице в конце раздела.

ГРАФИЧЕСКОЕ ОПИСАНИЕ


местоположения границ населенных пунктов, территориальных зон,
особо охраняемых природных территорий,
зон с особыми условиями использования территории

**Публичный сервитут на 49 лет для использования земель и земельных участков в целях
строительства и эксплуатации линейного объекта системы газоснабжения местного значения
«Газопровод межпоселковый ГРС Валдай-2 - д. Шуя - д. Нелюшка - д. Терехово Валдайского
района Новгородской области»**

(наименование объекта, местоположение границ которого описано)

План границ объекта

Выносной лист №47

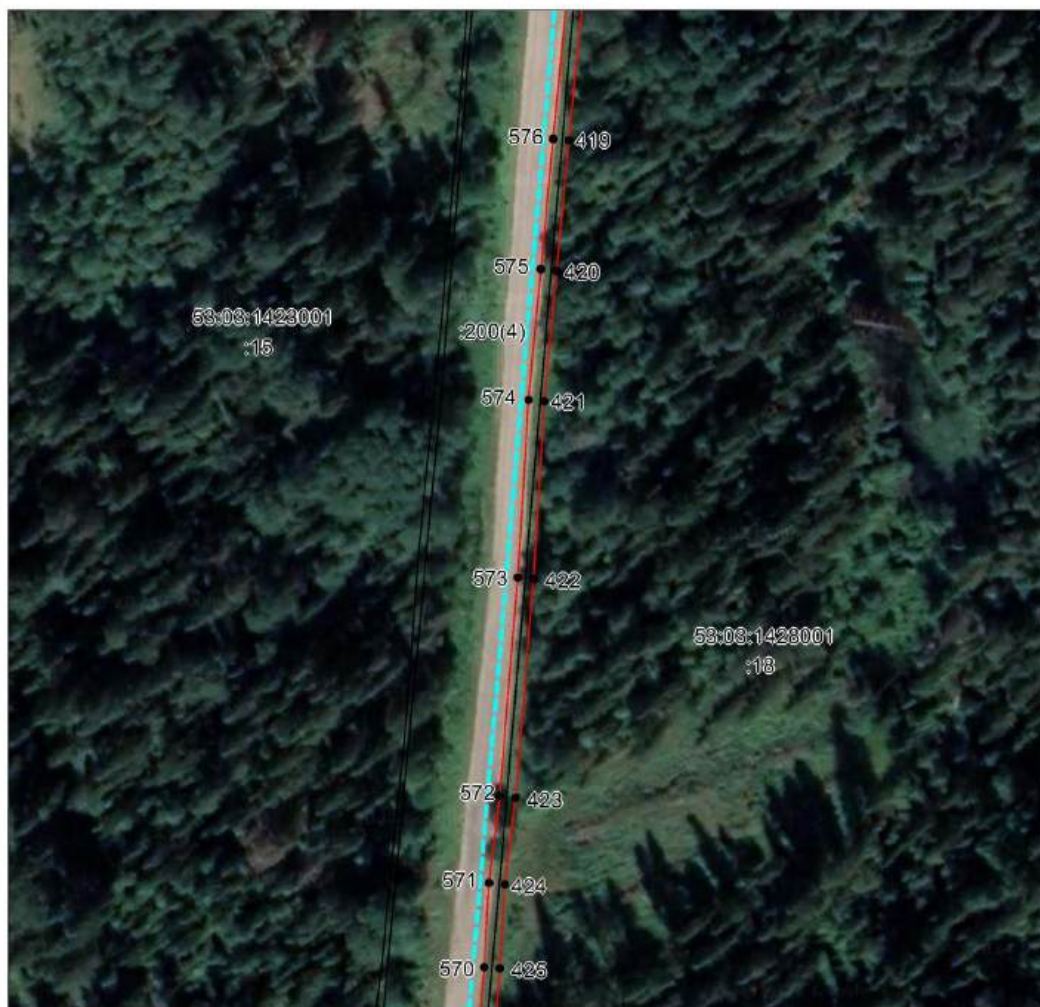

Масштаб 1:1500

Используемые условные знаки и обозначения приведены на отдельной странице в конце раздела.

ГРАФИЧЕСКОЕ ОПИСАНИЕ


местоположения границ населенных пунктов, территориальных зон,
особо охраняемых природных территорий,
зон с особыми условиями использования территории

**Публичный сервитут на 49 лет для использования земель и земельных участков в целях
строительства и эксплуатации линейного объекта системы газоснабжения местного значения
«Газопровод межпоселковый ГРС Валдай-2 - д. Шуя - д. Нелюшка - д. Терехово Валдайского
района Новгородской области»**

(наименование объекта, местоположение границ которого описано)

План границ объекта

Выносной лист №48

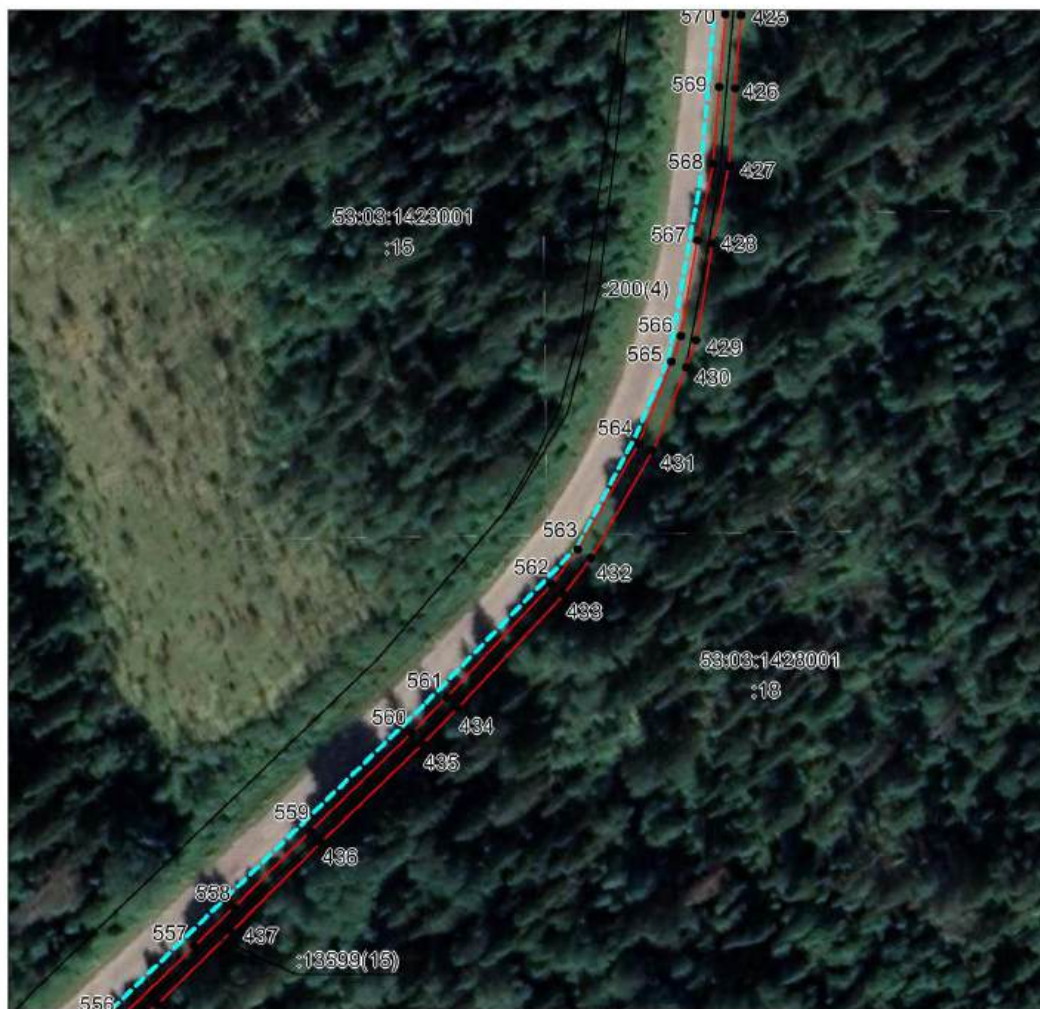

Масштаб 1:1500

Используемые условные знаки и обозначения приведены на отдельной странице в конце раздела.

ГРАФИЧЕСКОЕ ОПИСАНИЕ


местоположения границ населенных пунктов, территориальных зон,
особо охраняемых природных территорий,
зон с особыми условиями использования территории

**Публичный сервитут на 49 лет для использования земель и земельных участков в целях
строительства и эксплуатации линейного объекта системы газоснабжения местного значения
«Газопровод межпоселковый ГРС Валдай-2 - д. Шуя - д. Нелюшка - д. Терехово Валдайского
района Новгородской области»**

(наименование объекта, местоположение границ которого описано)

План границ объекта

Выносной лист №49

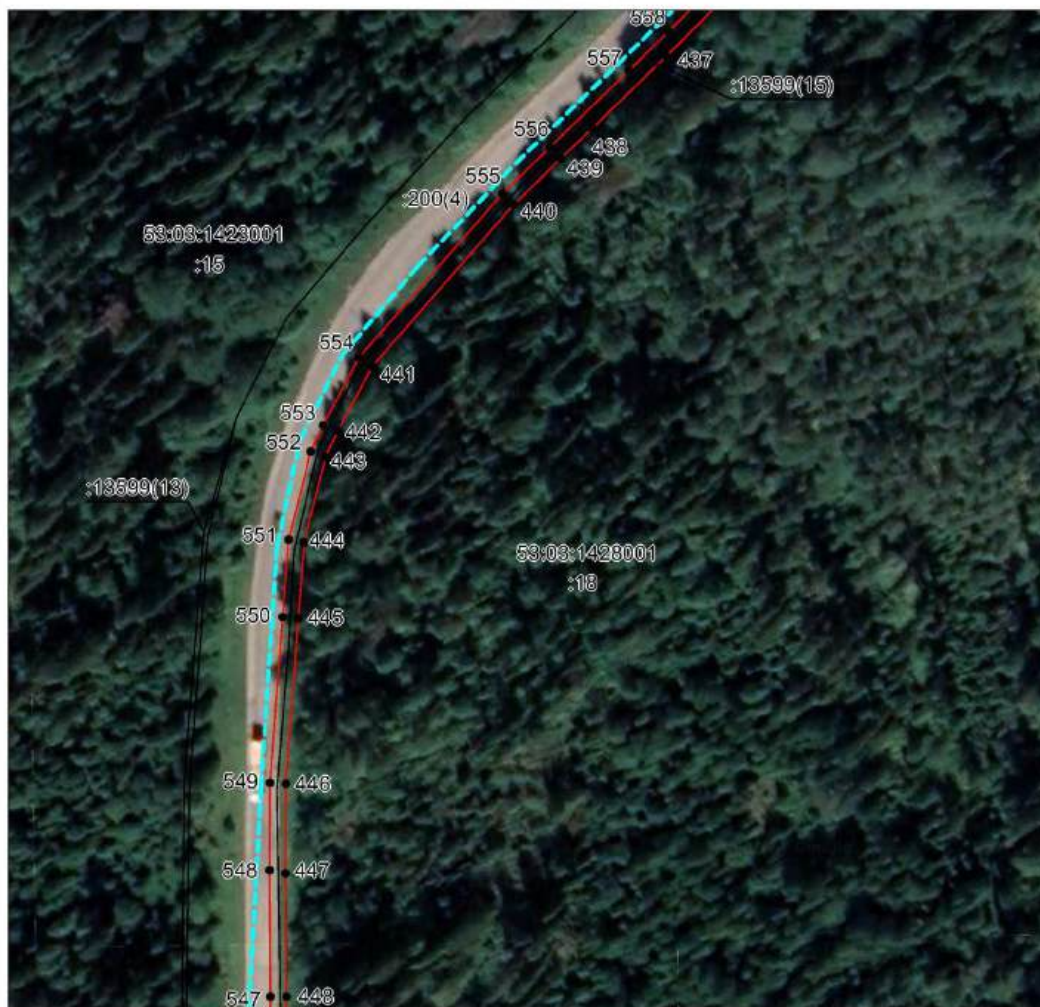

Масштаб 1:1500

Используемые условные знаки и обозначения приведены на отдельной странице в конце раздела.

ГРАФИЧЕСКОЕ ОПИСАНИЕ

местоположения границ населенных пунктов, территориальных зон,
особо охраняемых природных территорий,
зон с особыми условиями использования территории

**Публичный сервитут на 49 лет для использования земель и земельных участков в целях
строительства и эксплуатации линейного объекта системы газоснабжения местного значения
«Газопровод межпоселковый ГРС Валдай-2 - д. Шуя - д. Нелюшка - д. Терехово Валдайского
района Новгородской области»**

(наименование объекта, местоположение границ которого описано)

План границ объекта

Выносной лист №50



Масштаб 1:1500

Используемые условные знаки и обозначения приведены на отдельной странице в конце раздела.

ГРАФИЧЕСКОЕ ОПИСАНИЕ

местоположения границ населенных пунктов, территориальных зон,
особо охраняемых природных территорий,
зон с особыми условиями использования территории

**Публичный сервитут на 49 лет для использования земель и земельных участков в целях
строительства и эксплуатации линейного объекта системы газоснабжения местного значения
«Газопровод межпоселковый ГРС Валдай-2 - д. Шуя - д. Нелюшка - д. Терехово Валдайского
района Новгородской области»**

(наименование объекта, местоположение границ которого описано)

План границ объекта

Выносной лист №51



Масштаб 1:1500

Используемые условные знаки и обозначения приведены на отдельной странице в конце раздела.

ГРАФИЧЕСКОЕ ОПИСАНИЕ

местоположения границ населенных пунктов, территориальных зон,
особо охраняемых природных территорий,
зон с особыми условиями использования территории

**Публичный сервитут на 49 лет для использования земель и земельных участков в целях
строительства и эксплуатации линейного объекта системы газоснабжения местного значения
«Газопровод межпоселковый ГРС Валдай-2 - д. Шуя - д. Нелюшка - д. Терехово Валдайского
района Новгородской области»**

(наименование объекта, местоположение границ которого описано)

План границ объекта

Выносной лист №52



Масштаб 1:1500

Используемые условные знаки и обозначения приведены на отдельной странице в конце раздела.

ГРАФИЧЕСКОЕ ОПИСАНИЕ

местоположения границ населенных пунктов, территориальных зон,
особо охраняемых природных территорий,
зон с особыми условиями использования территории

**Публичный сервитут на 49 лет для использования земель и земельных участков в целях
строительства и эксплуатации линейного объекта системы газоснабжения местного значения
«Газопровод межпоселковый ГРС Валдай-2 - д. Шуя - д. Нелюшка - д. Терехово Валдайского
района Новгородской области»**

(наименование объекта, местоположение границ которого описано)

План границ объекта

Выносной лист №53



Масштаб 1:1500

Используемые условные знаки и обозначения приведены на отдельной странице в конце раздела.

ГРАФИЧЕСКОЕ ОПИСАНИЕ

местоположения границ населенных пунктов, территориальных зон,
особо охраняемых природных территорий,
зон с особыми условиями использования территории

**Публичный сервитут на 49 лет для использования земель и земельных участков в целях
строительства и эксплуатации линейного объекта системы газоснабжения местного значения
«Газопровод межпоселковый ГРС Валдай-2 - д. Шуя - д. Нелюшка - д. Терехово Валдайского
района Новгородской области»**

(наименование объекта, местоположение границ которого описано)

План границ объекта

Выносной лист №54



Масштаб 1:1500

Используемые условные знаки и обозначения приведены на отдельной странице в конце раздела.

ГРАФИЧЕСКОЕ ОПИСАНИЕ

местоположения границ населенных пунктов, территориальных зон,
особо охраняемых природных территорий,
зон с особыми условиями использования территории

**Публичный сервитут на 49 лет для использования земель и земельных участков в целях
строительства и эксплуатации линейного объекта системы газоснабжения местного значения
«Газопровод межпоселковый ГРС Валдай-2 - д. Шуя - д. Нелюшка - д. Терехово Валдайского
района Новгородской области»**

(наименование объекта, местоположение границ которого описано)

План границ объекта

Выносной лист №55



Масштаб 1:1500

Используемые условные знаки и обозначения приведены на отдельной странице в конце раздела.

ГРАФИЧЕСКОЕ ОПИСАНИЕ местоположения границ населенных пунктов, территориальных зон, особо охраняемых природных территорий, зон с особыми условиями использования территории Публичный сервитут на 49 лет для использования земель и земельных участков в целях строительства и эксплуатации линейного объекта системы газоснабжения местного значения «Газопровод межпоселковый ГРС Валдай-2 - д. Шуя - д. Нелюшка - д. Терехово Валдайского района Новгородской области» (наименование объекта, местоположение границ которого описано)													
План границ объекта													
Используемые условные знаки и обозначения: <table> <tr> <td></td> <td>– граница публичного сервитута на 49 лет для использования земель и земельных участков в целях строительства и эксплуатации линейного объекта системы газоснабжения местного значения «Газопровод межпоселковый ГРС Валдай-2 - д. Шуя - д. Нелюшка - д. Терехово Валдайского района Новгородской области»,</td> </tr> <tr> <td></td> <td>– установленная граница муниципального образования,</td> </tr> <tr> <td></td> <td>– установленная граница населенного пункта,</td> </tr> <tr> <td></td> <td>– граница кадастрового квартала,</td> </tr> <tr> <td></td> <td>– граница земельного участка,</td> </tr> <tr> <td></td> <td>– характерная точка объекта.</td> </tr> </table>			– граница публичного сервитута на 49 лет для использования земель и земельных участков в целях строительства и эксплуатации линейного объекта системы газоснабжения местного значения «Газопровод межпоселковый ГРС Валдай-2 - д. Шуя - д. Нелюшка - д. Терехово Валдайского района Новгородской области»,		– установленная граница муниципального образования,		– установленная граница населенного пункта,		– граница кадастрового квартала,		– граница земельного участка,		– характерная точка объекта.
	– граница публичного сервитута на 49 лет для использования земель и земельных участков в целях строительства и эксплуатации линейного объекта системы газоснабжения местного значения «Газопровод межпоселковый ГРС Валдай-2 - д. Шуя - д. Нелюшка - д. Терехово Валдайского района Новгородской области»,												
	– установленная граница муниципального образования,												
	– установленная граница населенного пункта,												
	– граница кадастрового квартала,												
	– граница земельного участка,												
	– характерная точка объекта.												