

УТВЕРЖДЕНО  
 постановлением Администрации  
 Валдайского муниципального района  
 от \_\_\_\_\_ № \_\_\_\_\_


**СХЕМА ГРАНИЦ РАЗМЕЩЕНИЯ ПУБЛИЧНОГО СЕРВИТУТА**

Объект: Распределительный газопровод среднего давления с отводами к домам д. Нелюшка Валдайского района Новгородской области (1 и 2 этапы)

Местоположение: Российская Федерация, Новгородская область, муниципальный район Валдайский, сельское поселение Рощинское, деревня Нелюшка

Кадастровый квартал: 53:03:1413001


Система координат: МСК 53 зона 2

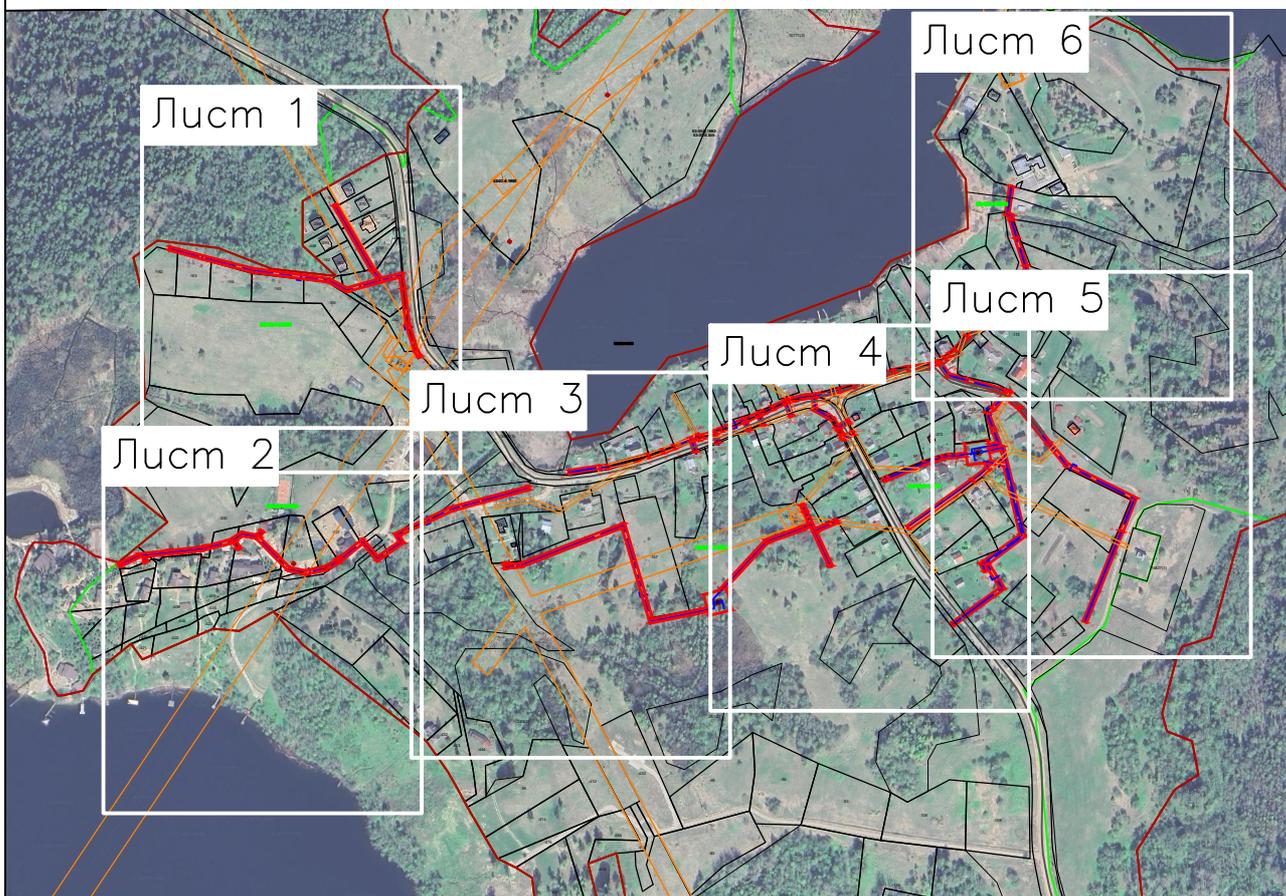

Условные обозначения:

Масштаб 1:8 000


- 1 - характерная точка границы, сведения о которой позволяют однозначно определить её на местности
- - вновь образованная часть границы объекта землеустройства, сведения о которой достаточны для определения её местоположения
- - граница кадастрового деления
- - существующая часть границы, имеющиеся в ЕГРН сведения о которой достаточны для определения её местоположения
- 53:11:0800506 - обозначение кадастрового квартала
- - - - проектируемая трасса газопровода
- - граница зоны с особыми условиями использования территории
- - граница населенного пункта д. Нелюшка

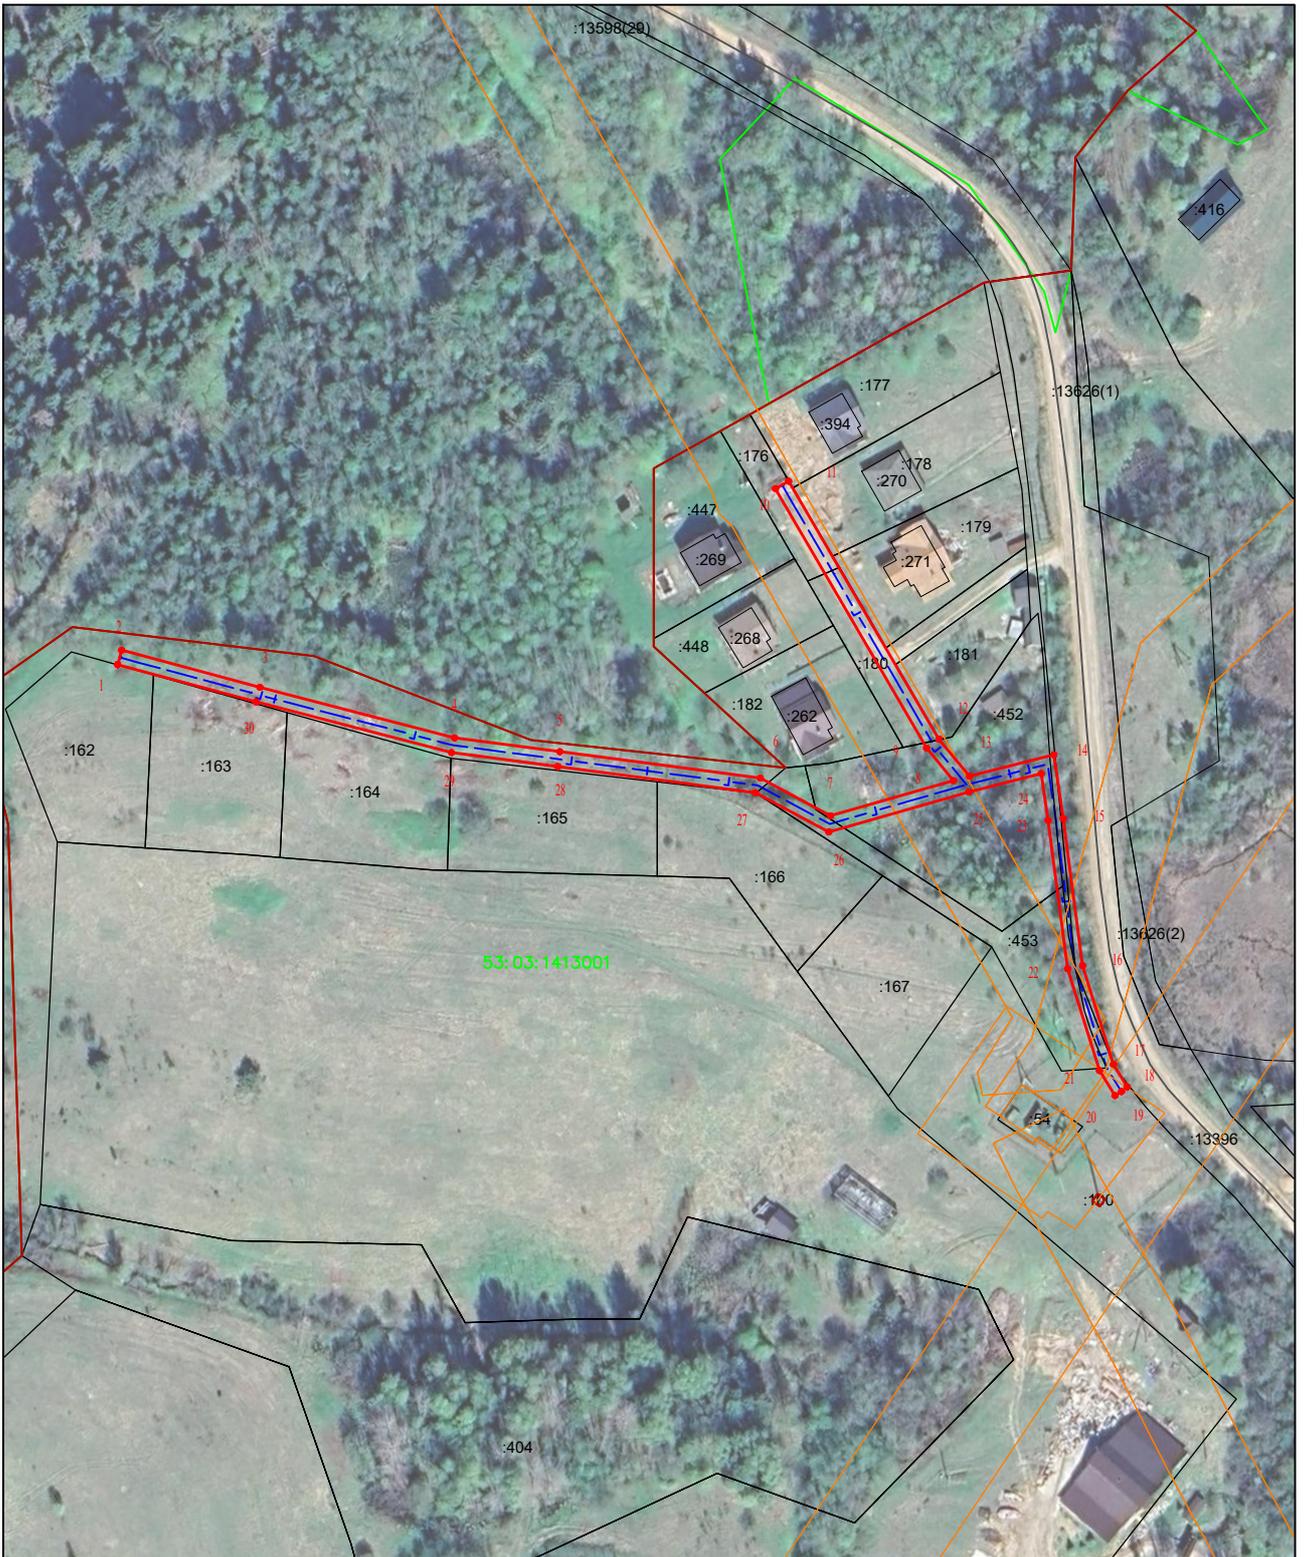

Условные обозначения:

Масштаб 1:2 000

- 1 - характерная точка границы, сведения о которой позволяют однозначно определить её на местности
- (red) - вновь образованная часть границы объекта землеустройства, сведения о которой достаточны для определения её местоположения
- (green) - граница кадастрового деления
- (black) - существующая часть границы, имеющиеся в ЕГРН сведения о которой достаточны для определения её местоположения
- 53:11:0800506 - обозначение кадастрового квартала
- (blue dashed) - проектируемая трасса газопровода
- (orange) - граница зоны с особыми условиями использования территории

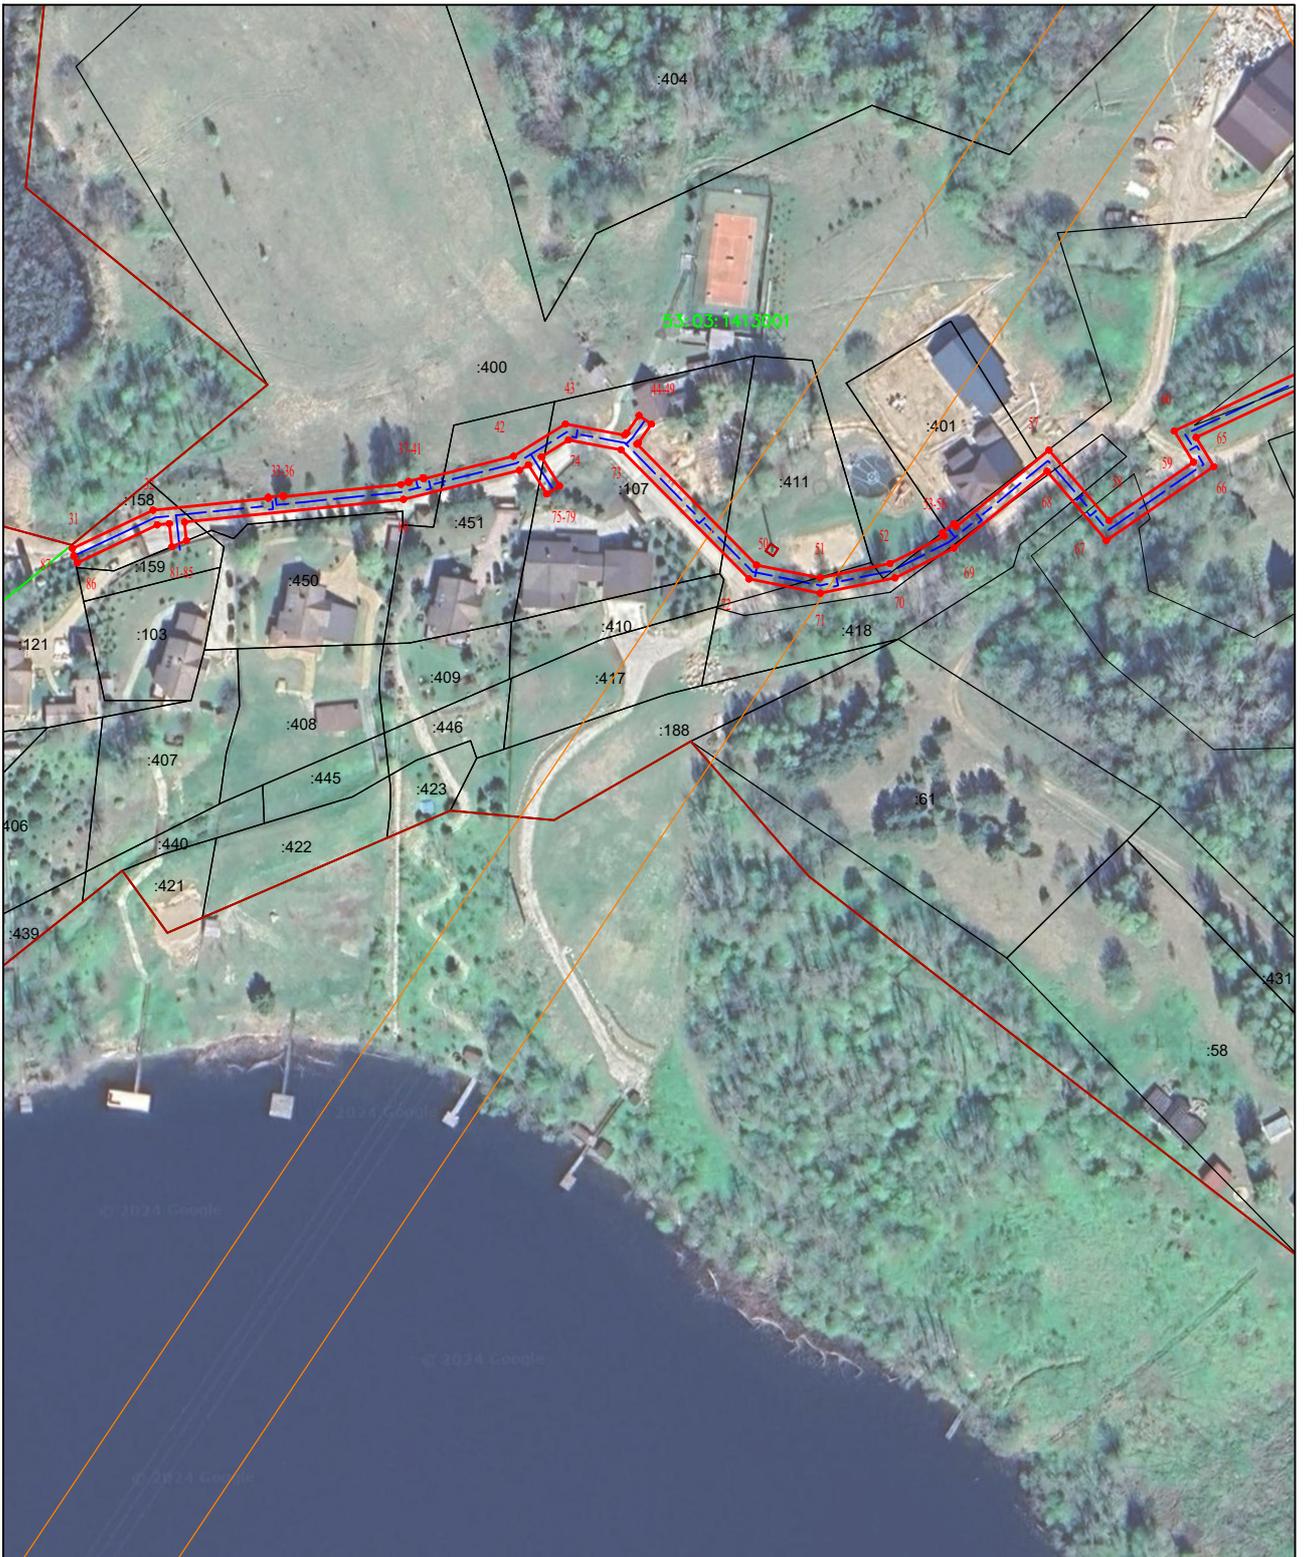

Условные обозначения:

Масштаб 1:2 000

- 1 - характерная точка границы, сведения о которой позволяют однозначно определить её на местности
- - вновь образованная часть границы объекта землеустройства, сведения о которой достаточны для определения её местоположения
- - граница кадастрового деления
- - существующая часть границы, имеющиеся в ЕГРН сведения о которой достаточны для определения её местоположения
- 53:11:0800506 - обозначение кадастрового квартала
- - - - проектируемая трасса газопровода
- - граница зоны с особыми условиями использования территории



Условные обозначения:

Масштаб 1:2 000

- 1 - характерная точка границы, сведения о которой позволяют однозначно определить её на местности
- (red dashed line with blue center) - вновь образованная часть границы объекта землеустройства, сведения о которой достаточны для определения её местоположения
- (green) - граница кадастрового деления
- (black) - существующая часть границы, имеющиеся в ЕГРН сведения о которой достаточны для определения её местоположения
- 53:11:0800506 - обозначение кадастрового квартала
- (blue dashed) - проектируемая трасса газопровода
- (orange) - граница зоны с особыми условиями использования территории



Условные обозначения:

Масштаб 1:2 000

- 1 - характерная точка границы, сведения о которой позволяют однозначно определить её на местности
- (red line) - вновь образованная часть границы объекта землеустройства, сведения о которой достаточны для определения её местоположения
- (green line) - граница кадастрового деления
- (black line) - существующая часть границы, имеющиеся в ЕГРН сведения о которой достаточны для определения её местоположения
- 53:11:0800506 - обозначение кадастрового квартала
- (blue dashed line) - проектируемая трасса газопровода
- (orange line) - граница зоны с особыми условиями использования территории



Условные обозначения:

Масштаб 1:2 000

- 1 - характерная точка границы, сведения о которой позволяют однозначно определить её на местности
- (red dashed line) - вновь образованная часть границы объекта землеустройства, сведения о которой достаточны для определения её местоположения
- (green line) - граница кадастрового деления
- (black line) - существующая часть границы, имеющиеся в ЕГРН сведения о которой достаточны для определения её местоположения
- 53:11:0800506 - обозначение кадастрового квартала
- (blue dashed line) - проектируемая трасса газопровода
- (orange line) - граница зоны с особыми условиями использования территории



Условные обозначения:

Масштаб 1:2 000

- 1 - характерная точка границы, сведения о которой позволяют однозначно определить её на местности
- (red dashed line) - вновь образованная часть границы объекта землеустройства, сведения о которой достаточны для определения её местоположения
- (green line) - граница кадастрового деления
- (black line) - существующая часть границы, имеющиеся в ЕГРН сведения о которой достаточны для определения её местоположения
- 53:11:0800506 - обозначение кадастрового квартала
- (blue dashed line) - проектируемая трасса газопровода
- (orange line) - граница зоны с особыми условиями использования территории